


Rīga, Mārstaļu iela 2/4

Liters 002, ieeja no iekšpagalma, no Vecpilsētas ielas

2. STĀVA PLĀNS

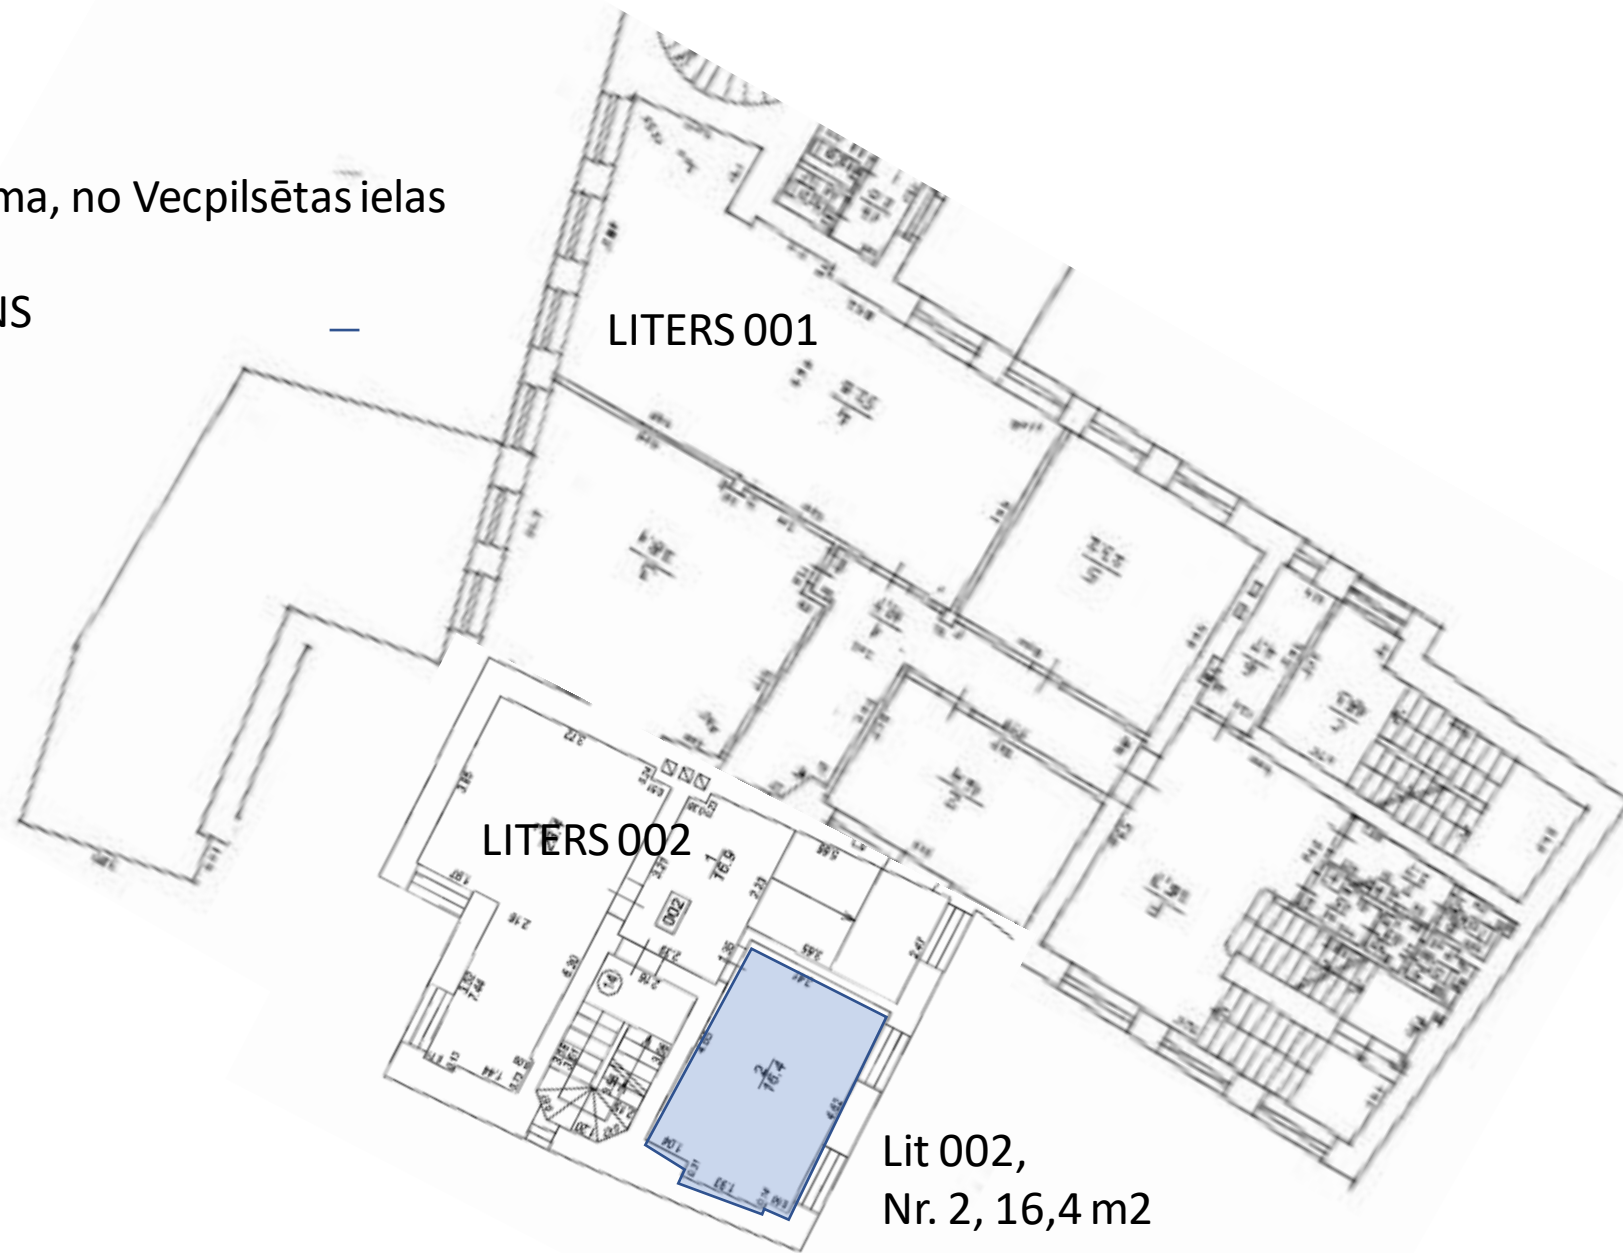

Lit 002,
Nr. 2, 16,4 m²