


Meistaru iela 10, Rīga, 4.stāva plāns

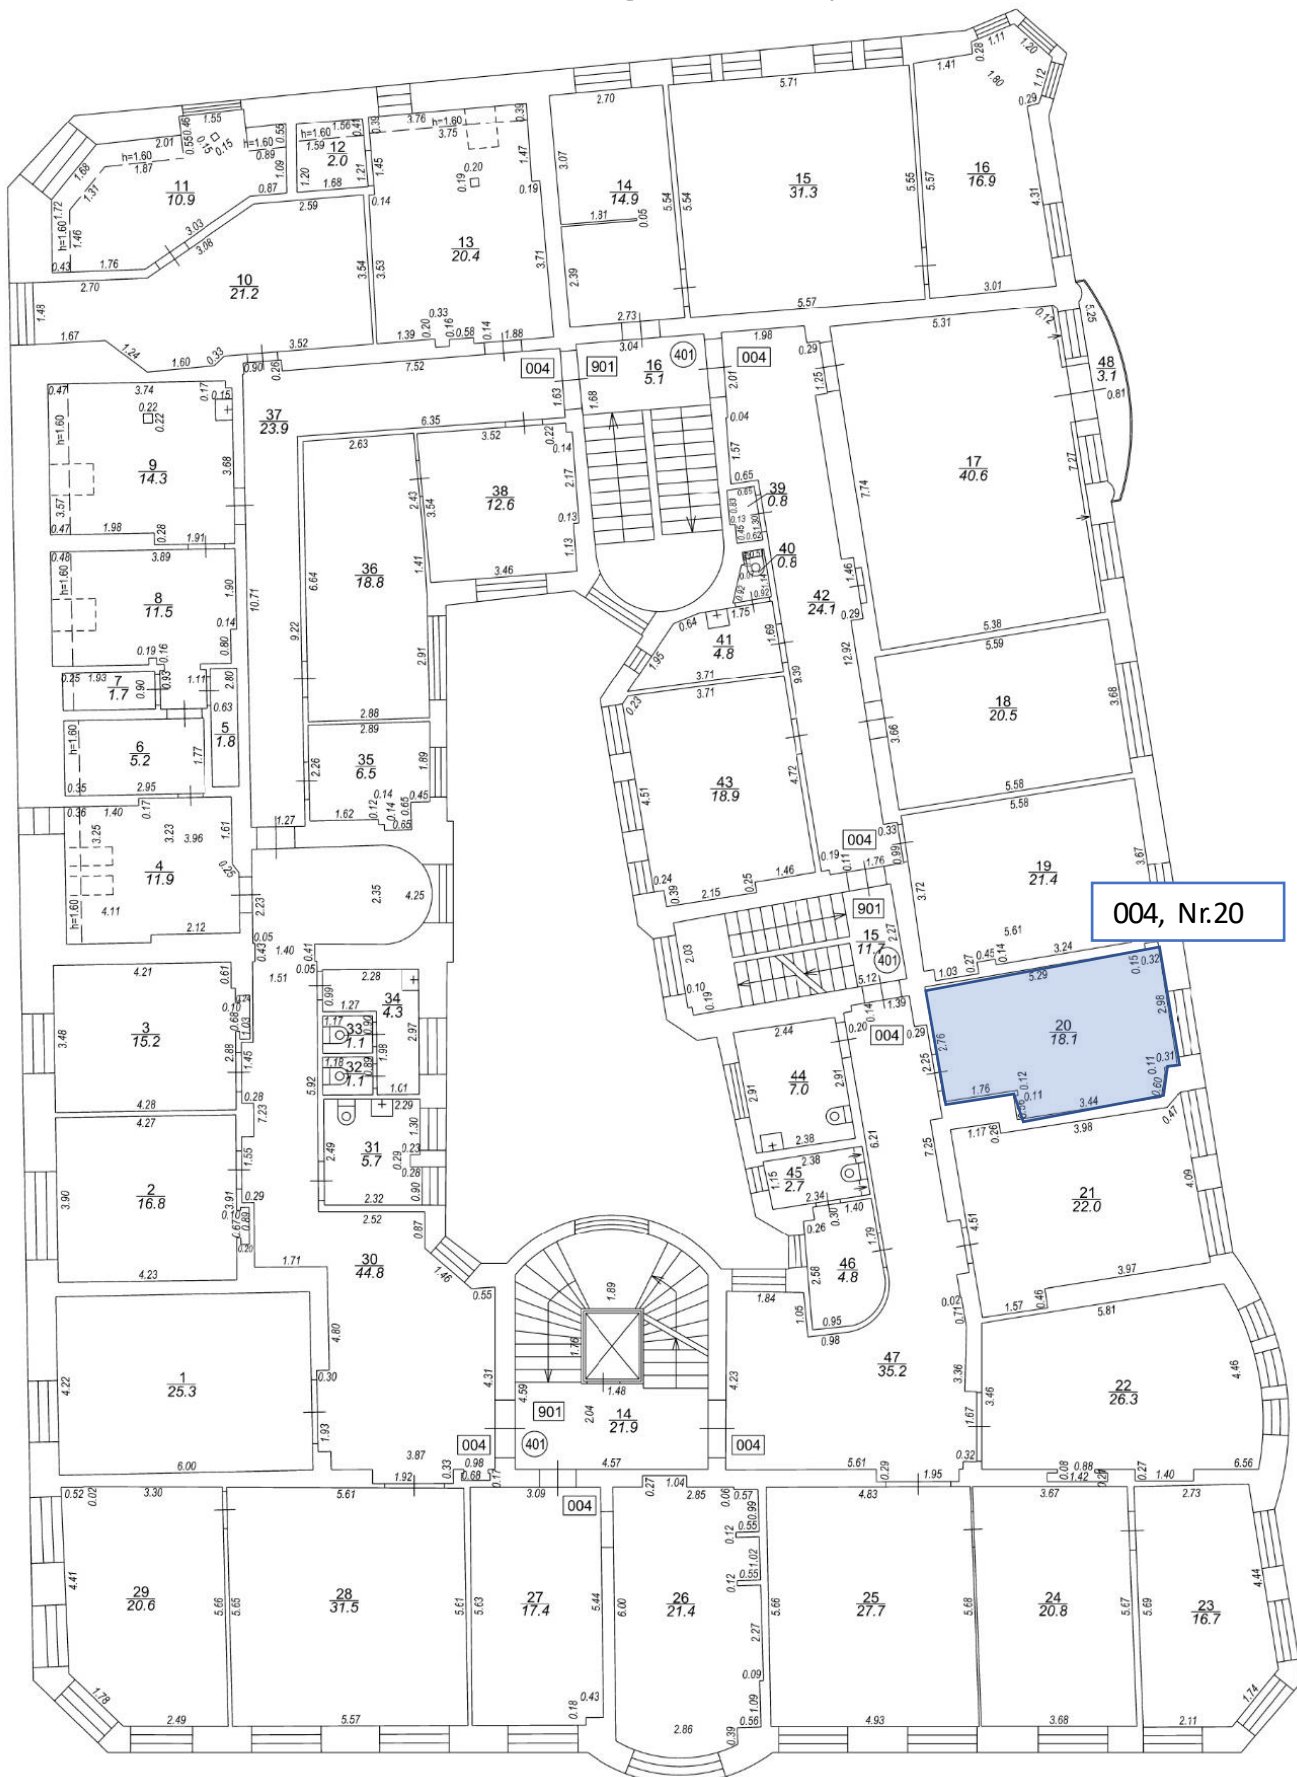

004, Nr.20