


Valmiera, L.Paegles 9, 3. stāva plāna daļa

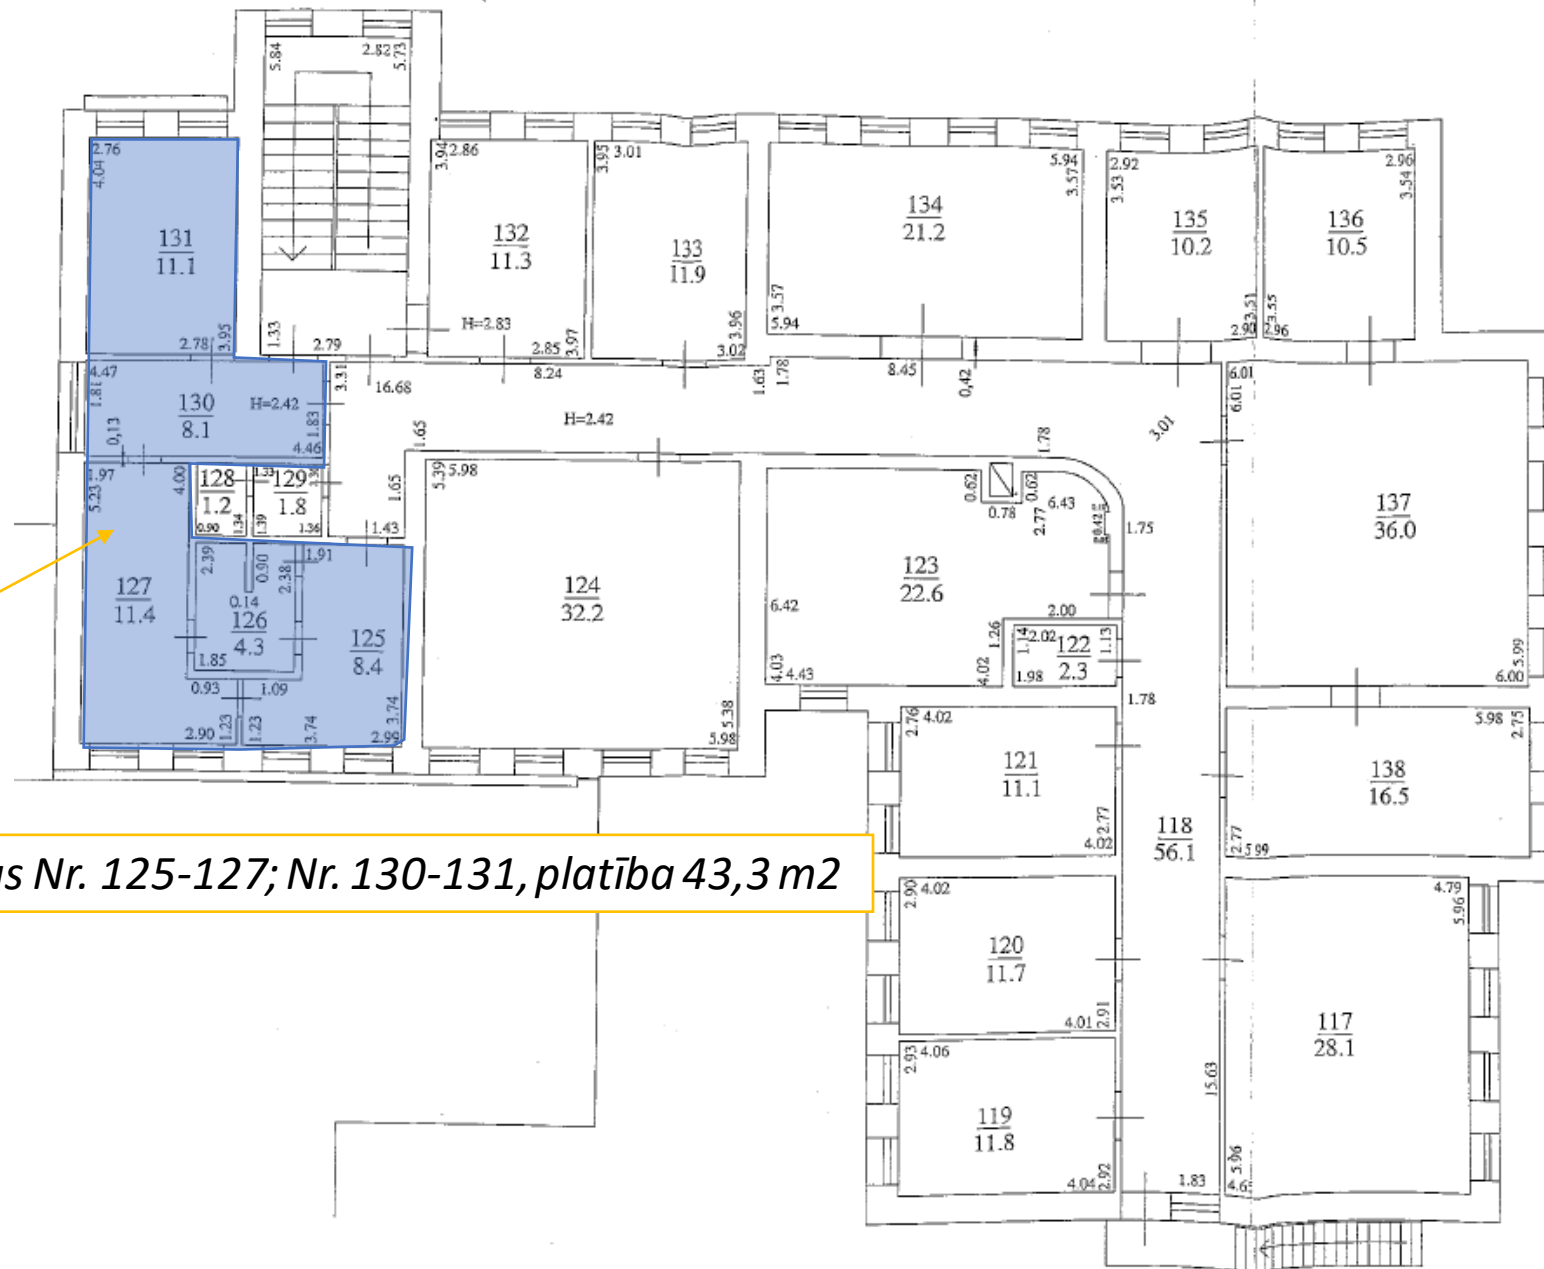

Telpu grupa 001, telpas Nr. 125-127; Nr. 130-131, platība 43,3 m²