


Liepāja, Graudu 50, pagraba stāva plāna daļa

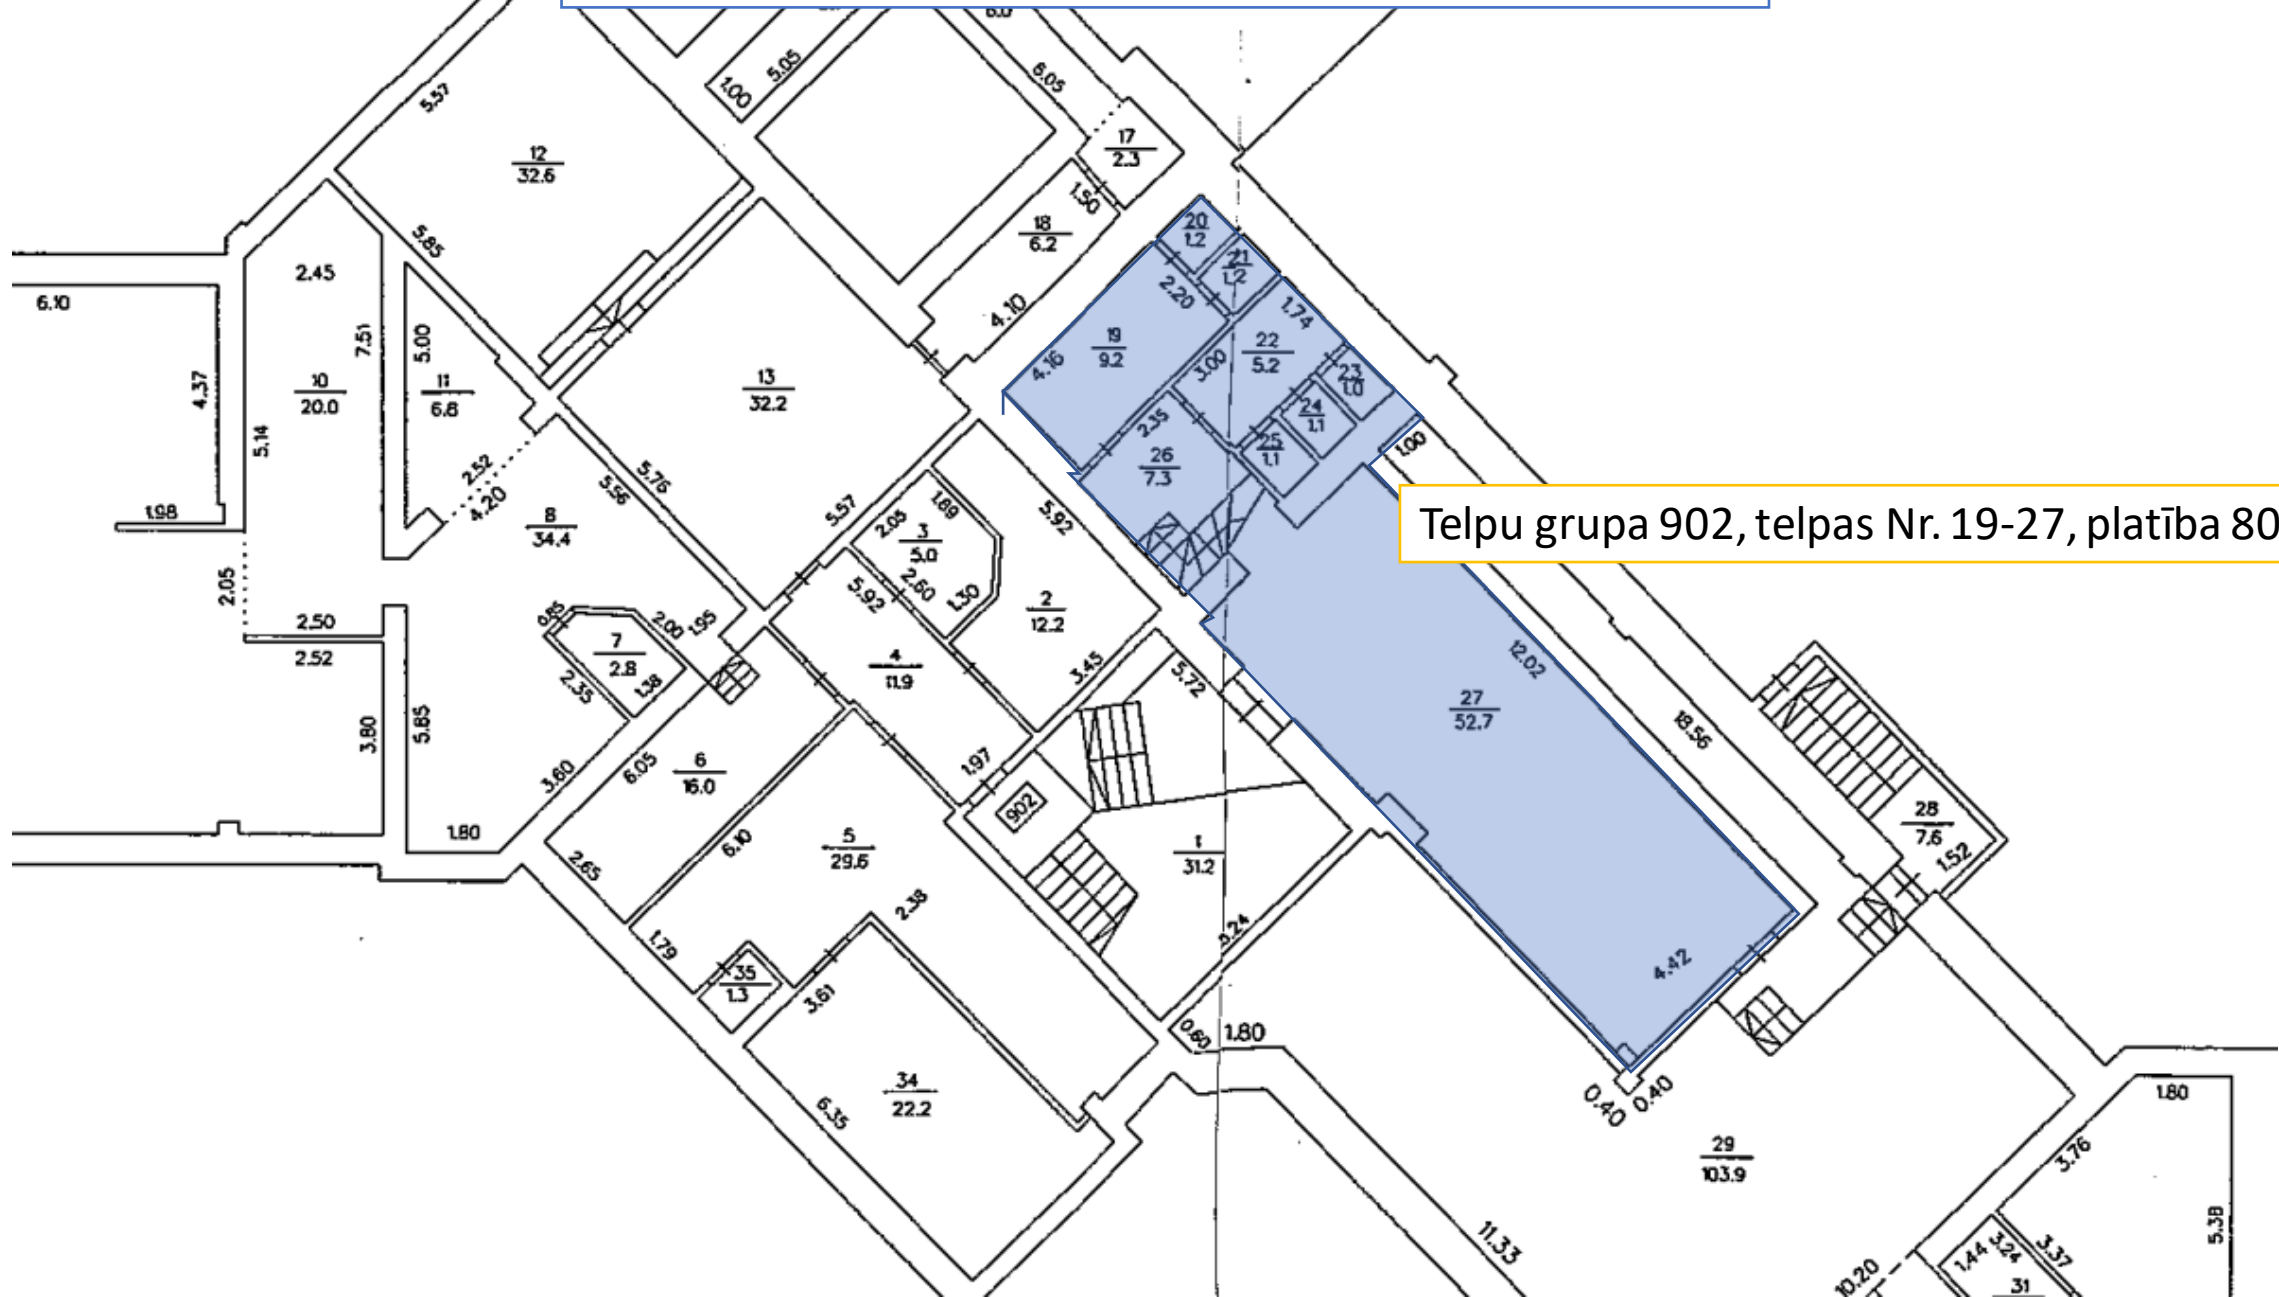

Telpu grupa 902, telpas Nr. 19-27, platība 80 m²