


Rīga, Smilšu iela 7
1. stāva plāns

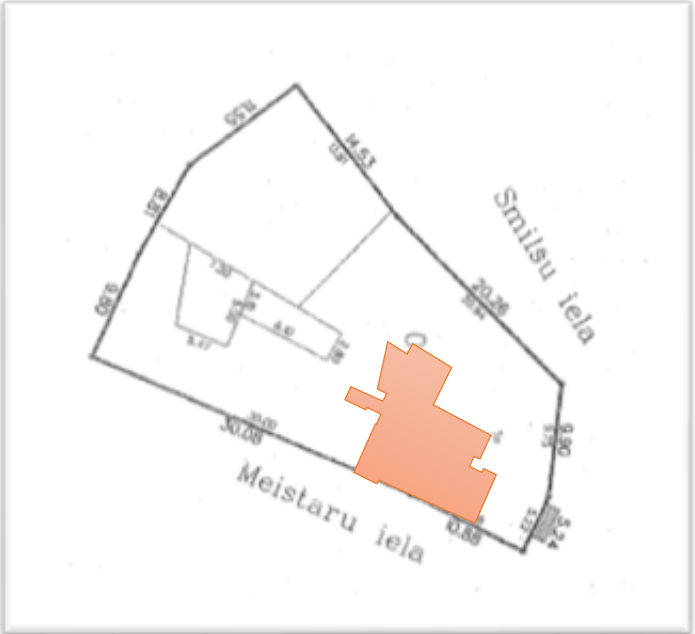


1. stāvs: telpu grupa 008, telpas Nr. 1 - 9, ar kopējo platību = 102,6 m².

Meistaru iela

Rīga, Smilšu iela 7
pagraba stāva plāns



*pagrabstāvs: telpu grupa 004, telpa Nr. 5 un telpu grupa 011, telpas Nr. 1 – 6
kopējā platība = 114,1 m².*

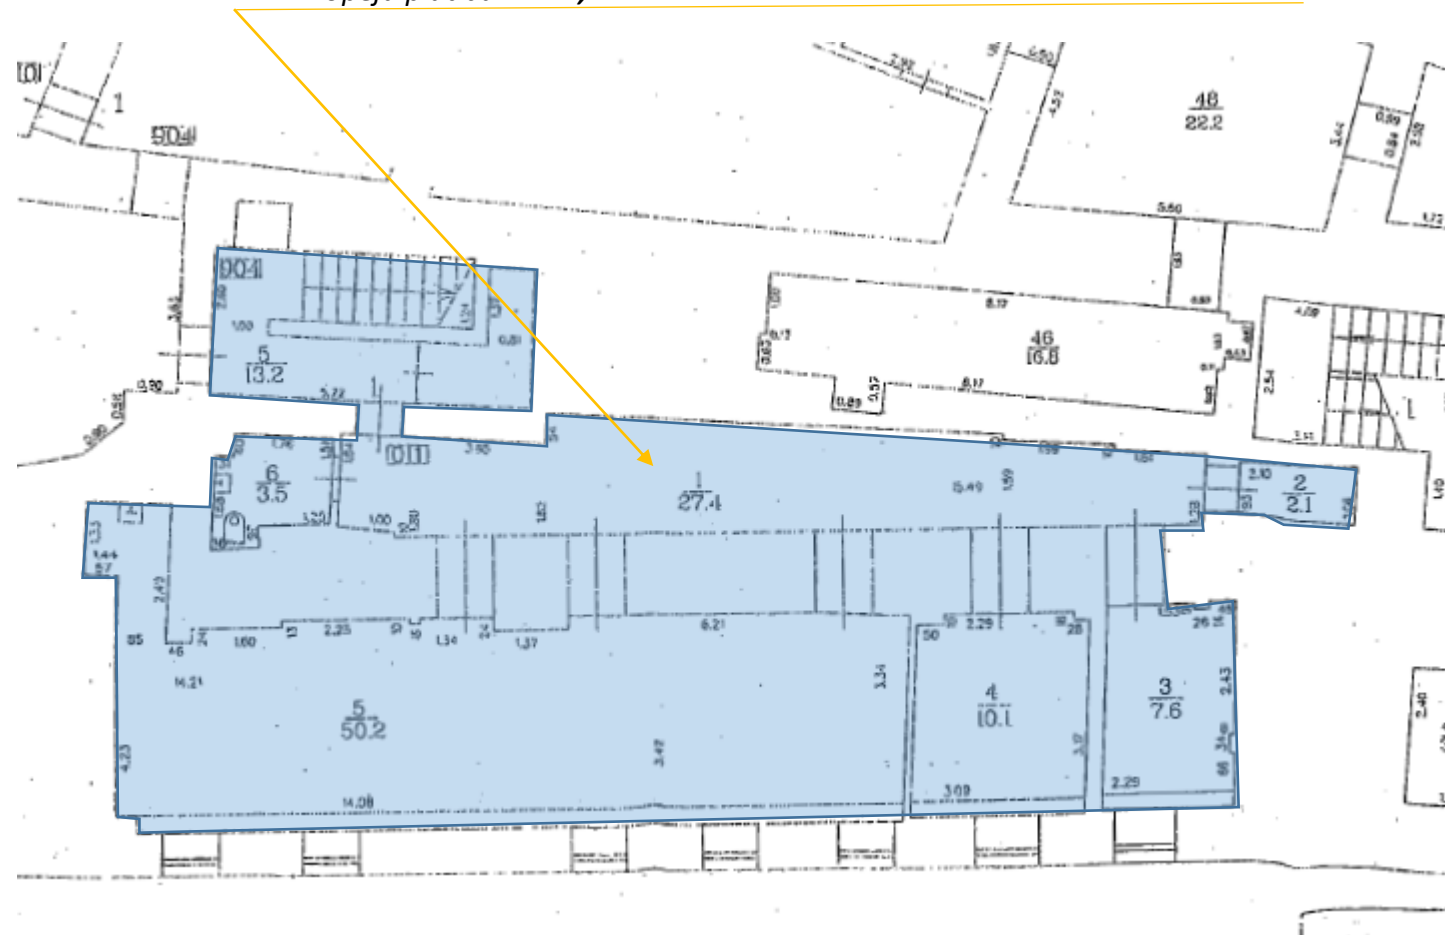

Meistaru iela