


6.68	Zemes vienības platība ha
5.66	Lauksaimn. izmant. zeme
	Arāmzeme
	Augļu dārzi
5.66	Pļavas
	Gantbas
	Meži
0.63	Krūmāji
	Purvi
	Udens objektu zeme
	Zem ūdeņiem
	Zem zivju dīķiem
0.20	Zeme zem ēkām un pagalmiem
0.28	Zeme zem ceļiem
0.11	Pārējās zemes

Zemes lietošanas veidu eksplikācija

4490 005 0083

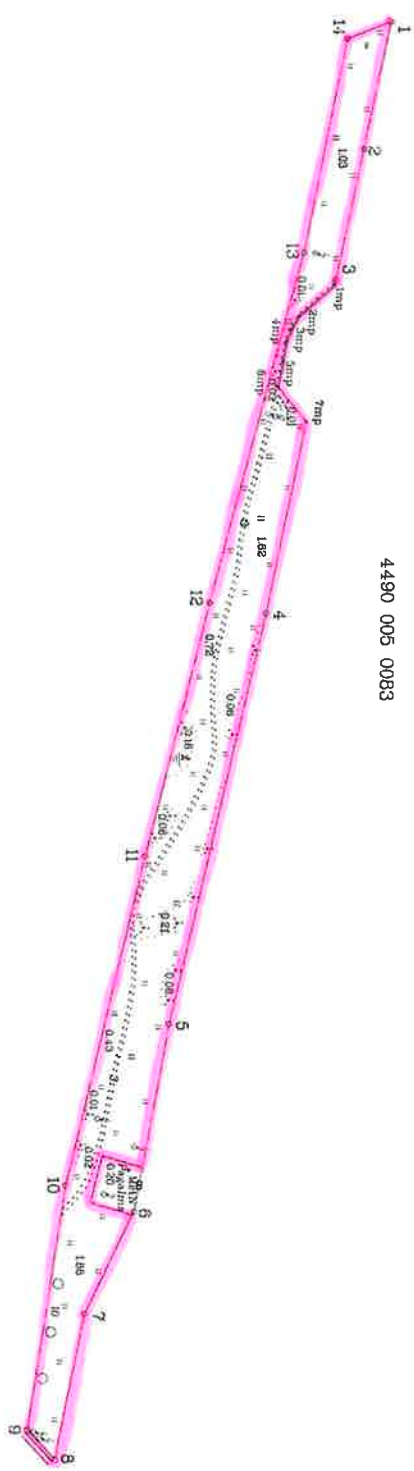

Mērogs 1:5000

2.lapa no 2

Mērnieks Viktors Kravcovičs (sert.Nr. BB-456, deģis no 21.01.2013. līdz 20.01.2023.)
 apliecinā, ka plans izgatavots saskaņā ar Mērnieku likuma, 2011.gada, 27.decembra
 noteikumiem Nr.1019 "Zemes kadastrālās uzturēšanas noteikumi"

Viktors Kravcovičs

30.09.2019.