


Merķeļa iela 11, Rīga

5.stāva plāns

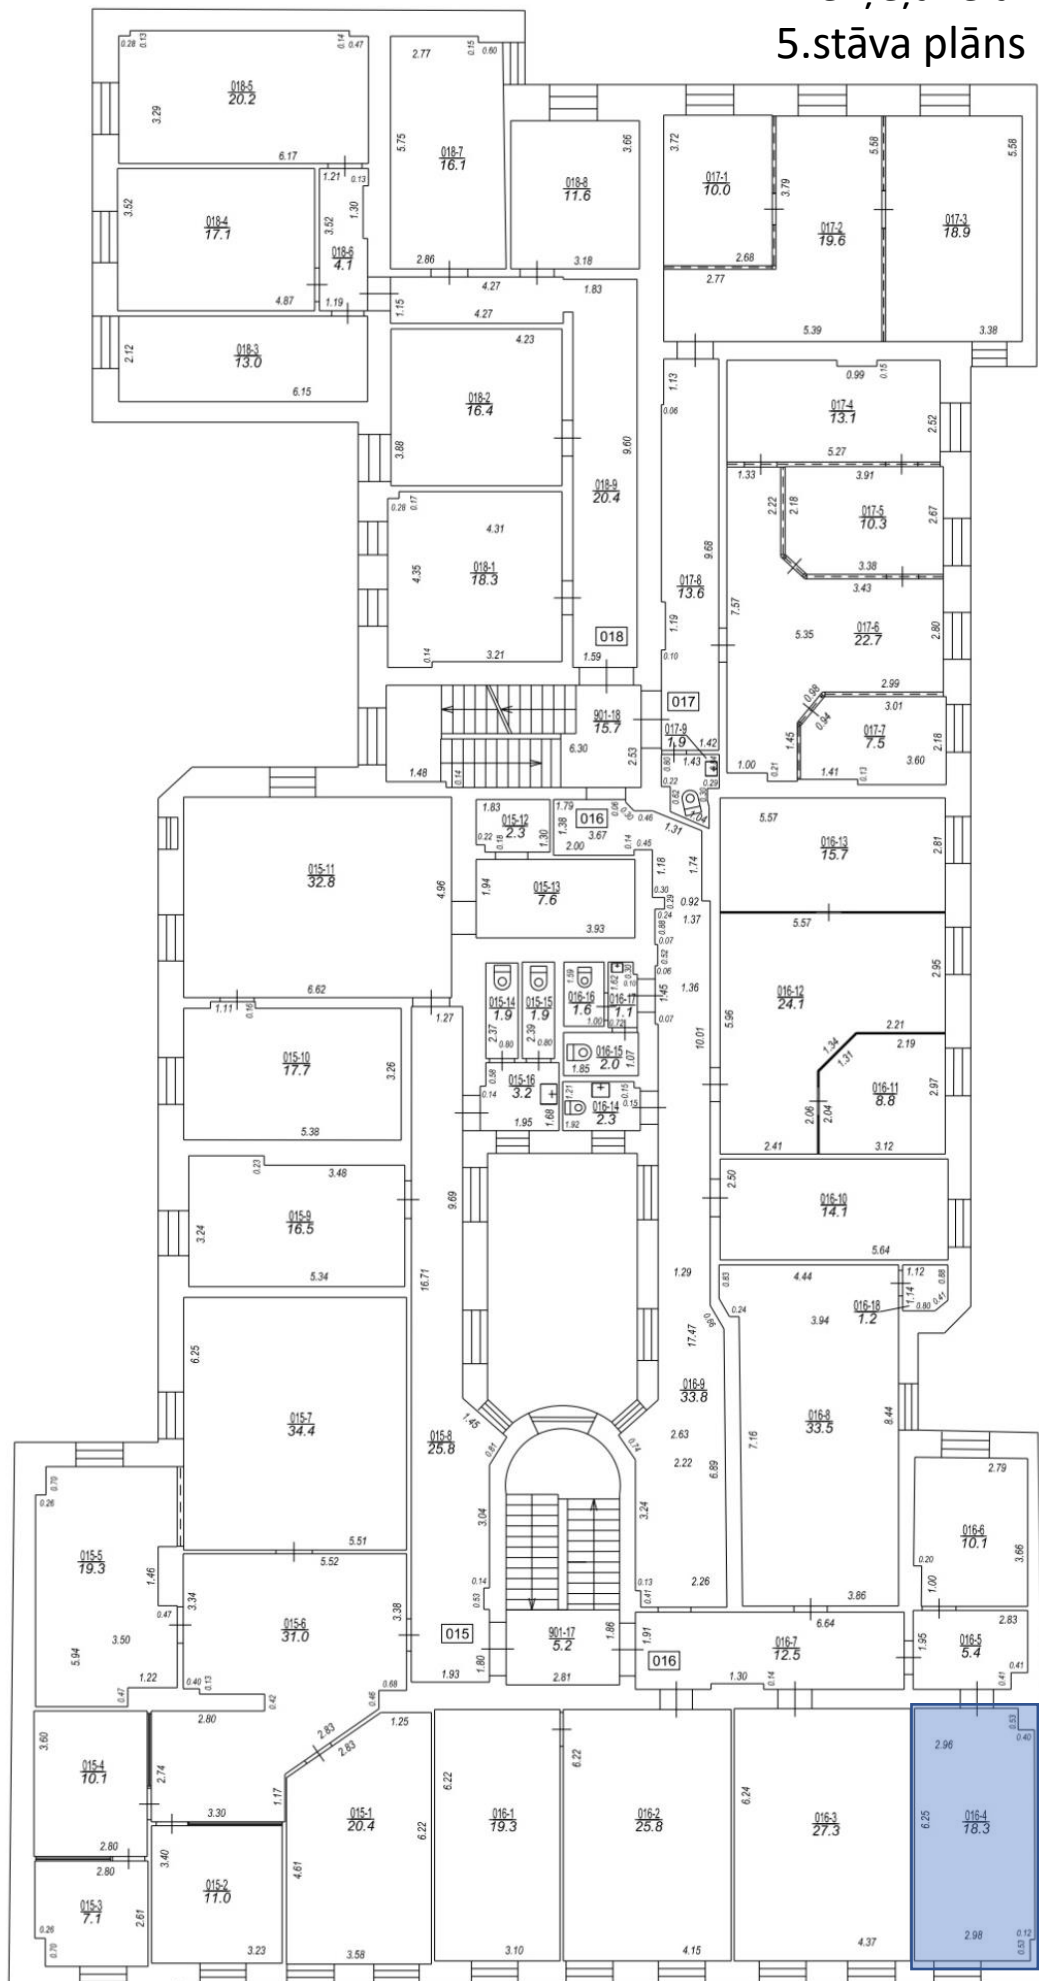

Telpu grupa 016
Telpa Nr.4
18,3 m2