


Rīga, Merķeļa iela 11

4. stāva plāns

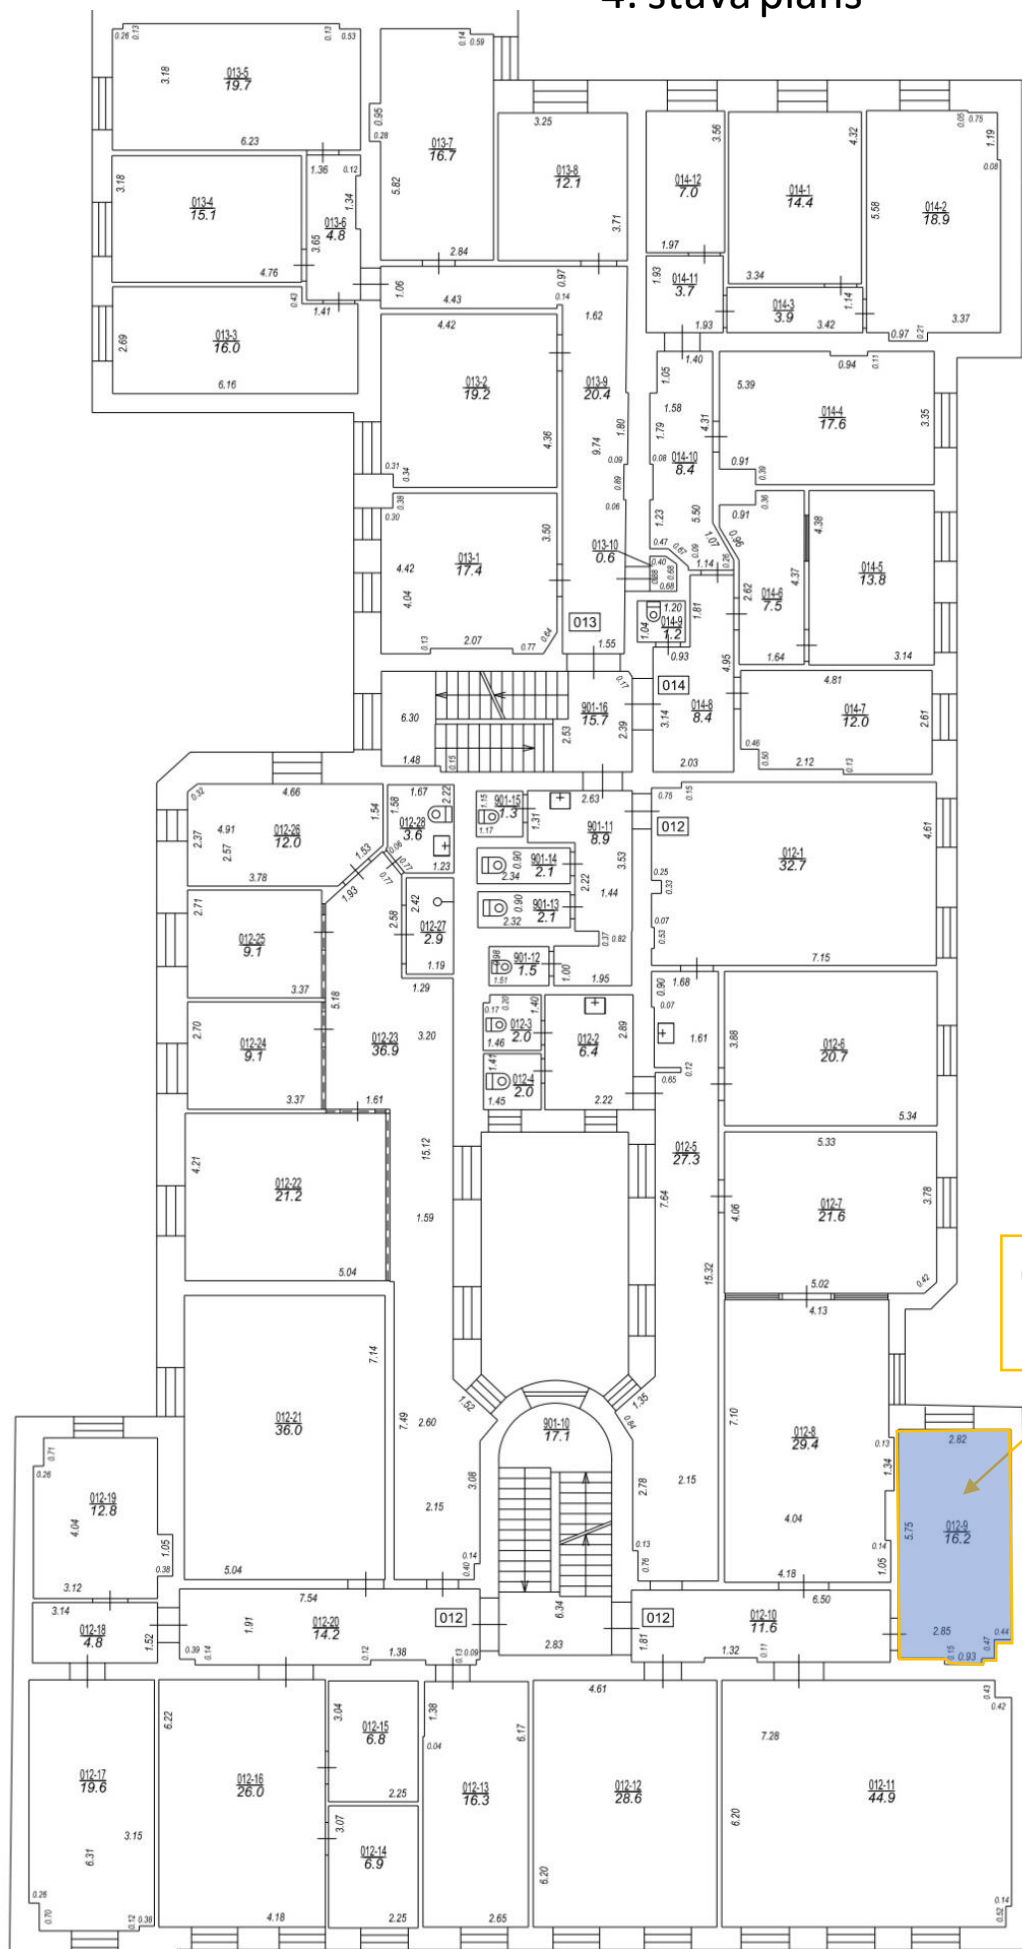

012 / 9
16,2 m²