


Rīga, Meistaru iela 10, 2. stāva plāns

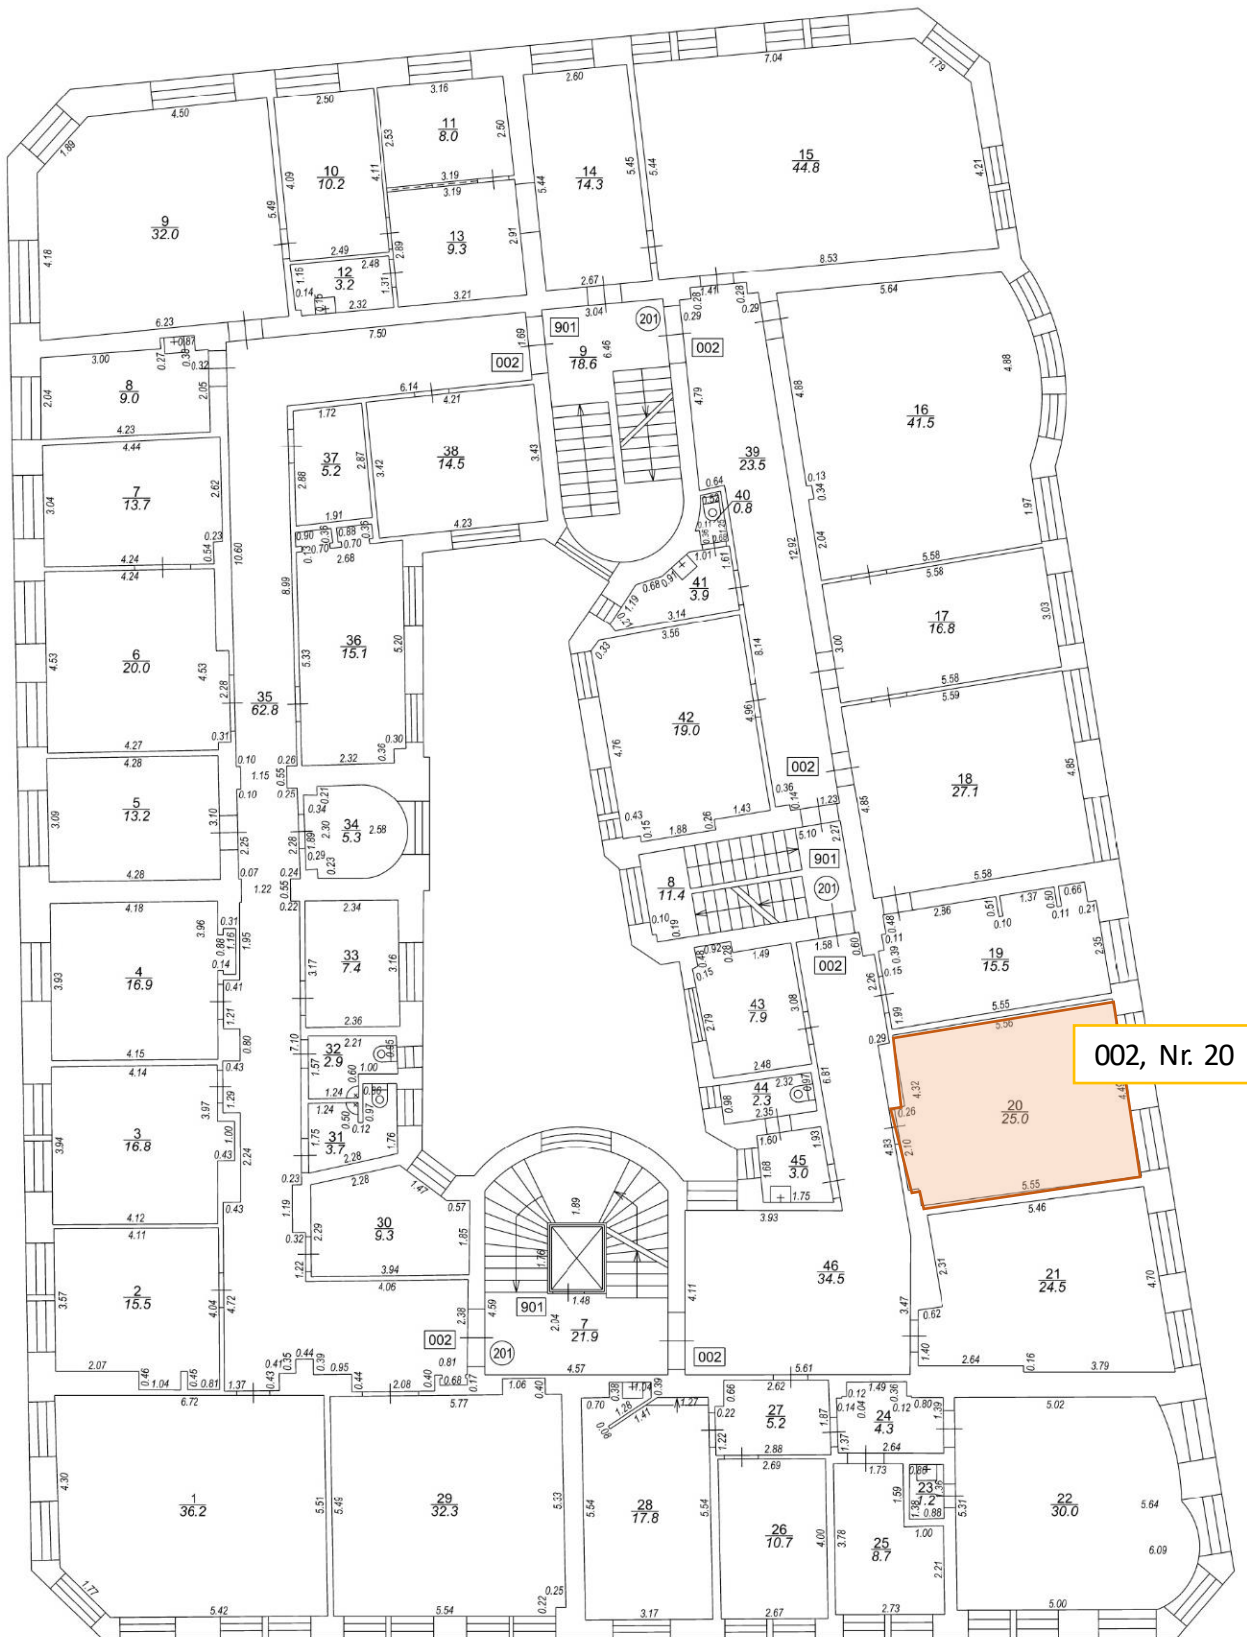

002, Nr. 20