


Rīga, Merķeļa iela 11, 3.stāva plāns

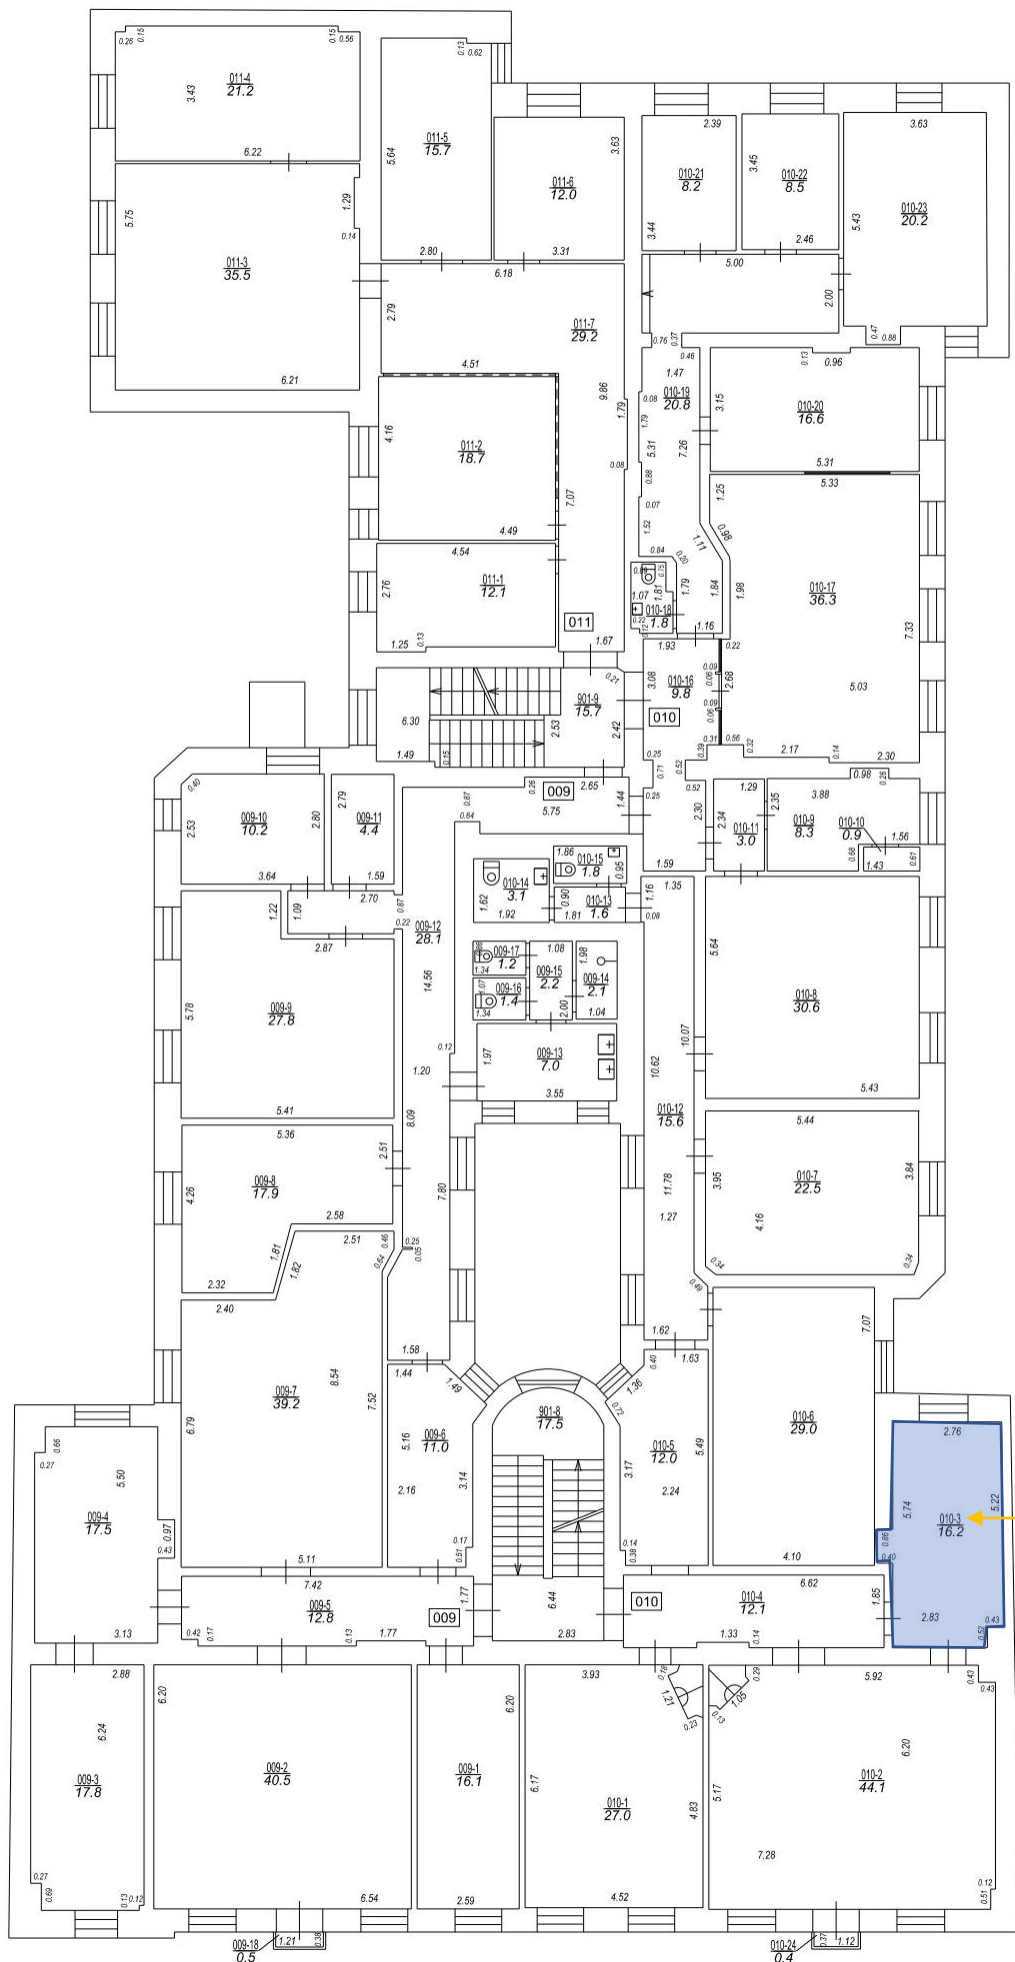

010, Nr.3
16,2 m²