


## Klijānu iela 7, literis 003, 3.stāvs

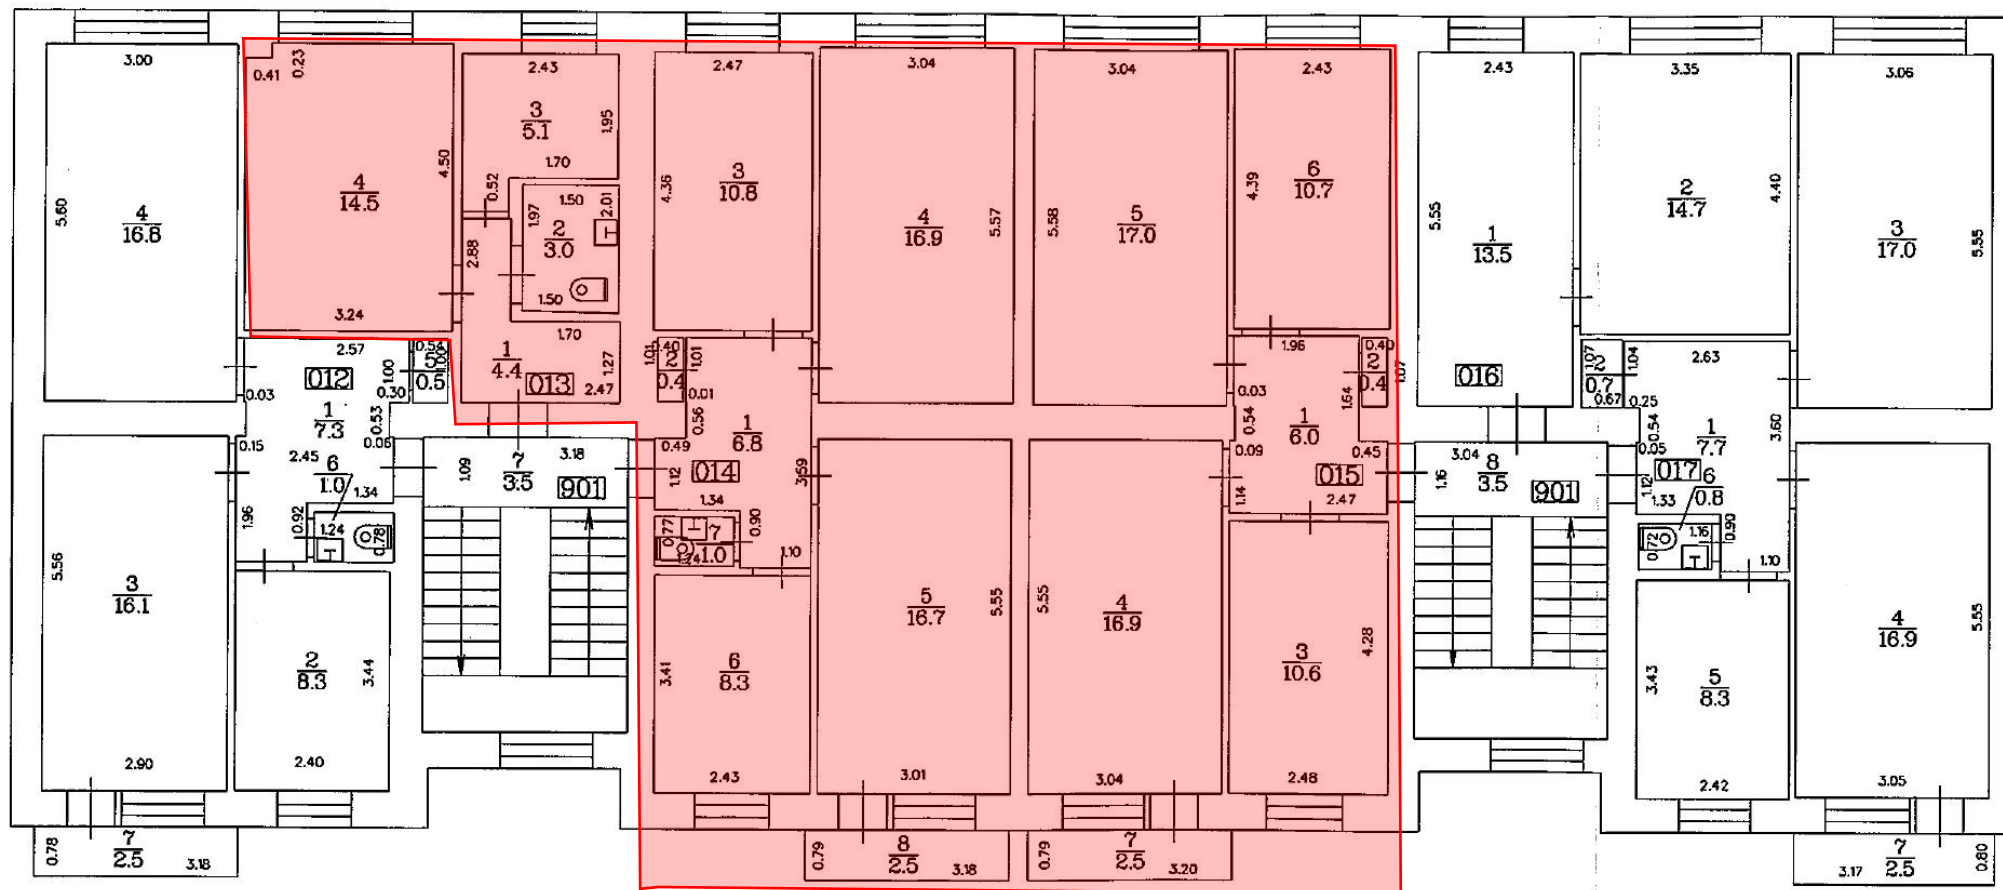

Telpas ar kopējo platību 154,5 m<sup>2</sup> :

- 1) Telpu grupa 013, telpas Nr. 1-4, platība 27 m<sup>2</sup>;
- 2) Telpu grupa 014, telpas Nr. 2-8, platība 63,4 m<sup>2</sup>;
- 3) Telpu grupa 015, telpas Nr.1-7, platība 64,1 m<sup>2</sup>.