


Merķeļa iela 11, 3.stāvs

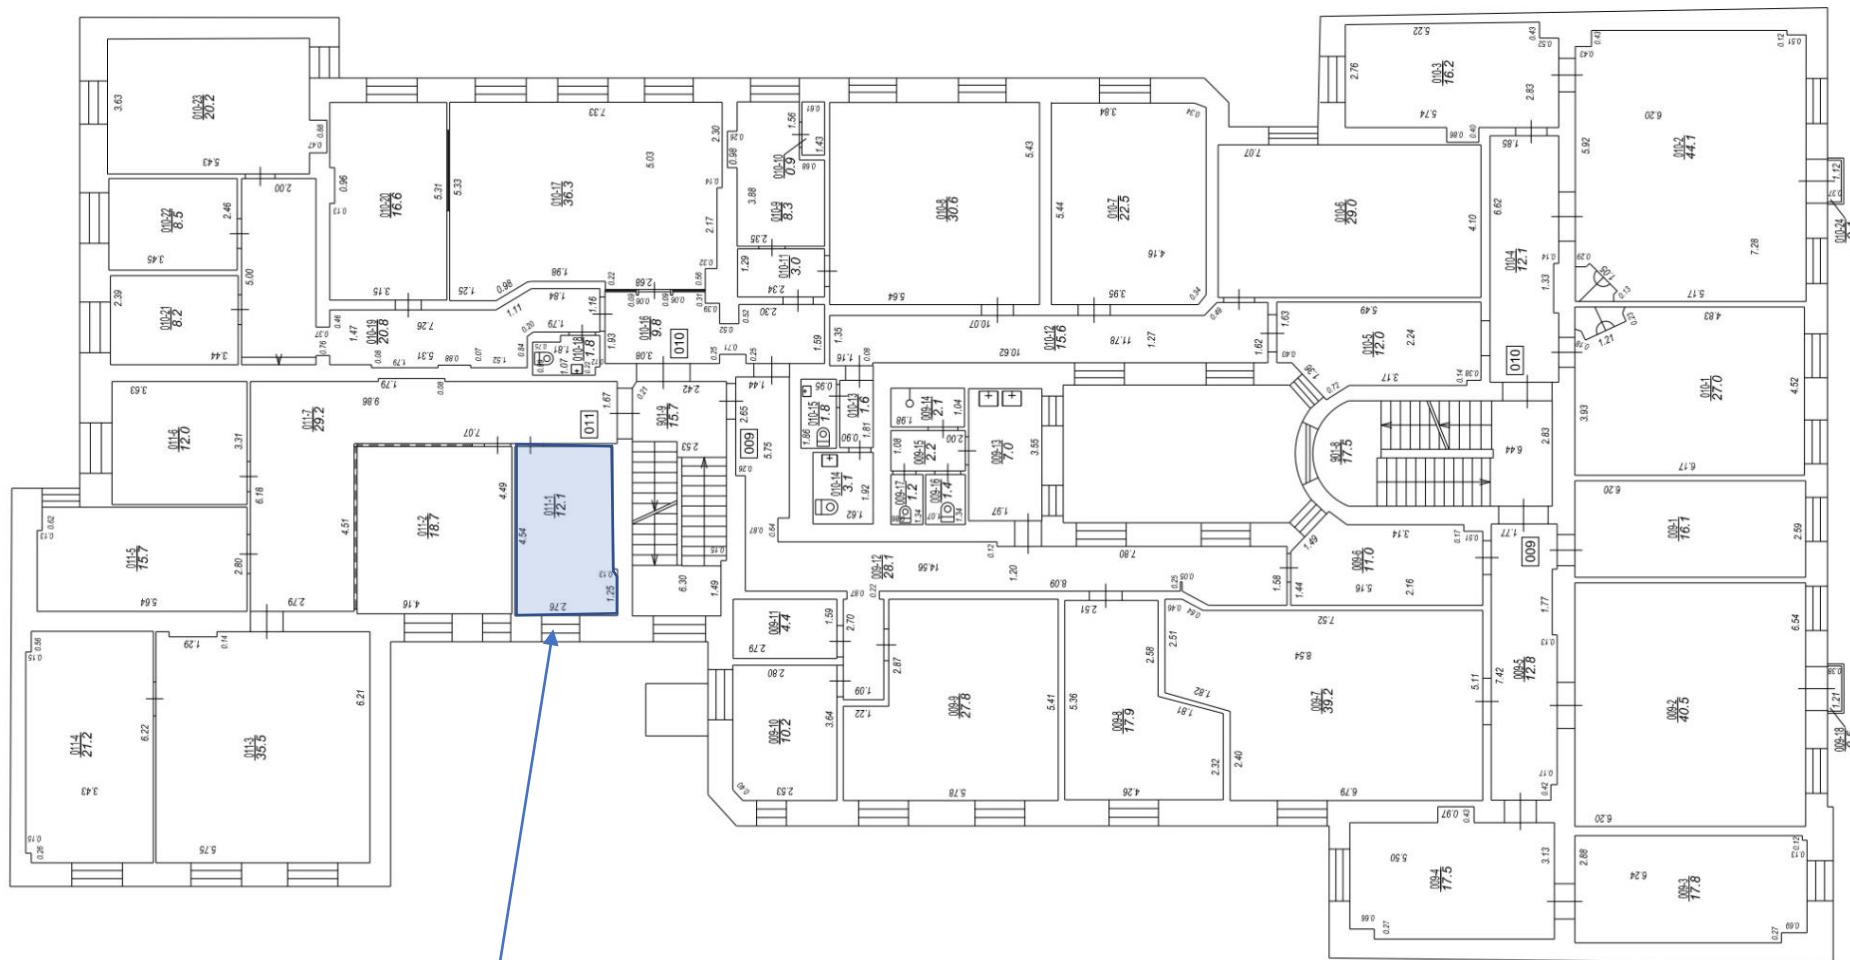

Telpu grupa 011, telpa Nr.1, platība 12,1 m²