


Kaļķu iela 24

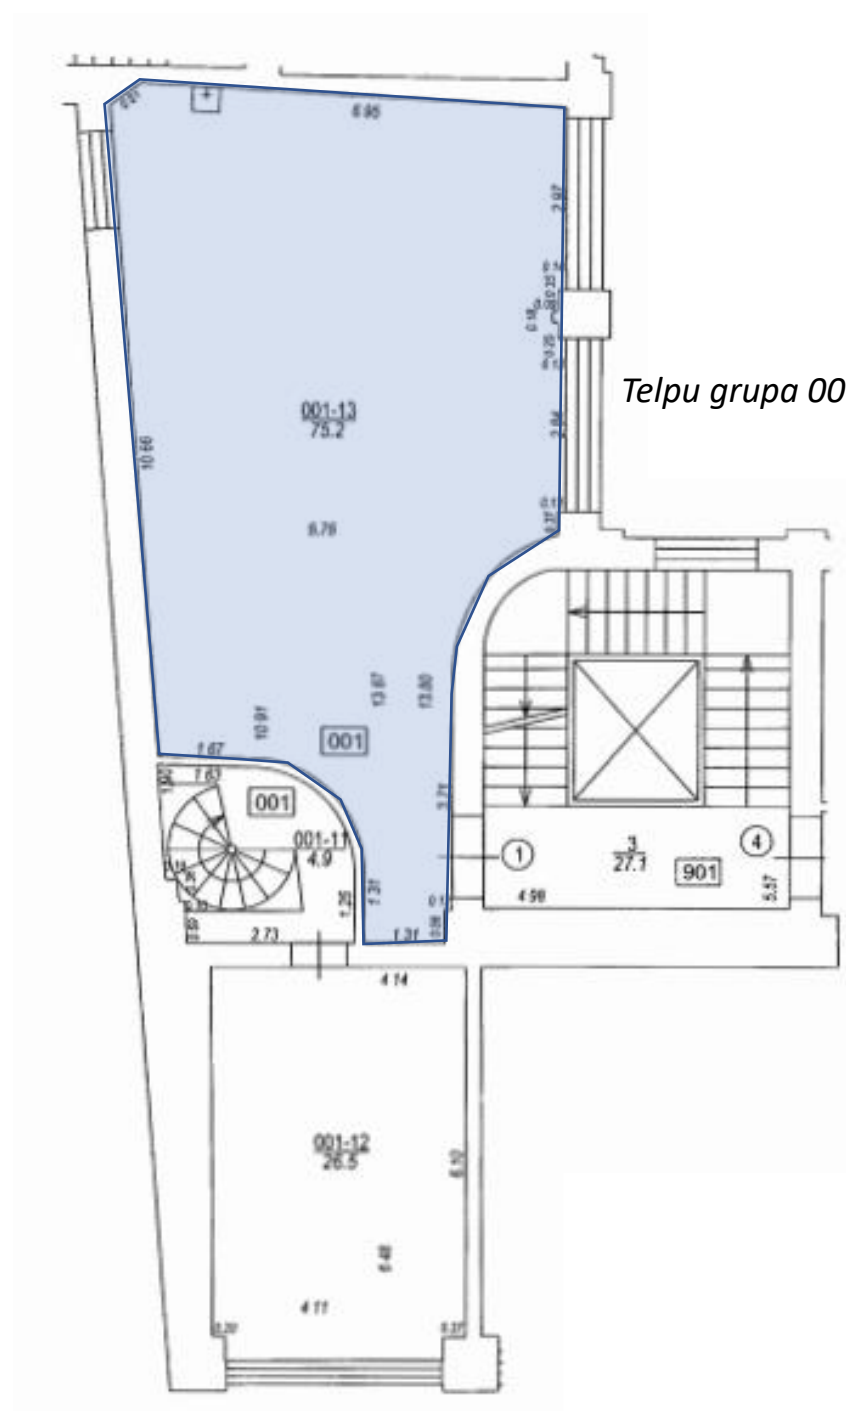

Telpu grupa 001, telpa Nr. 13, platība 75,2 m²