


Meistaru iela 10

3.stāvs

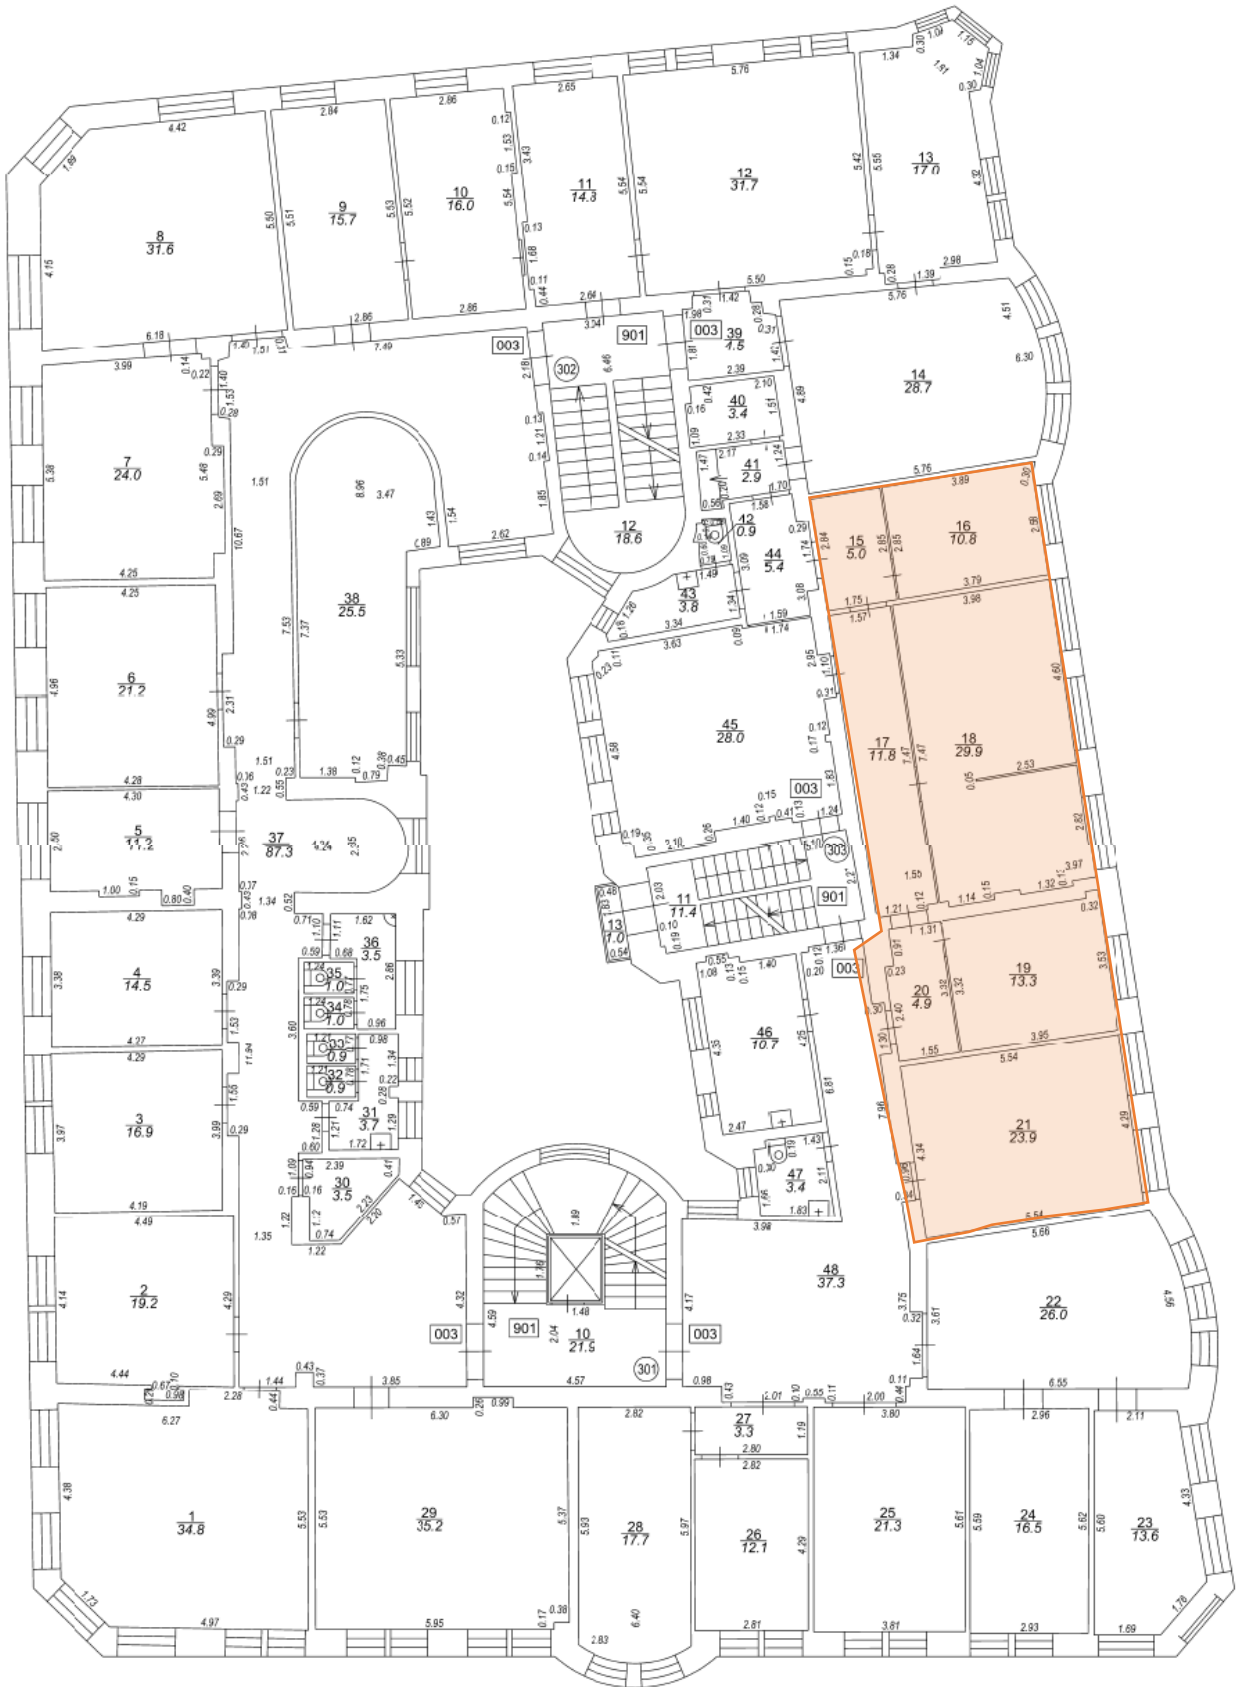

Telpu grupa 003, telpas Nr.15-21, ar kopējo platību 99,6 m²