


Teātra iela 9

5.stāvs

Platība 269,8 m²

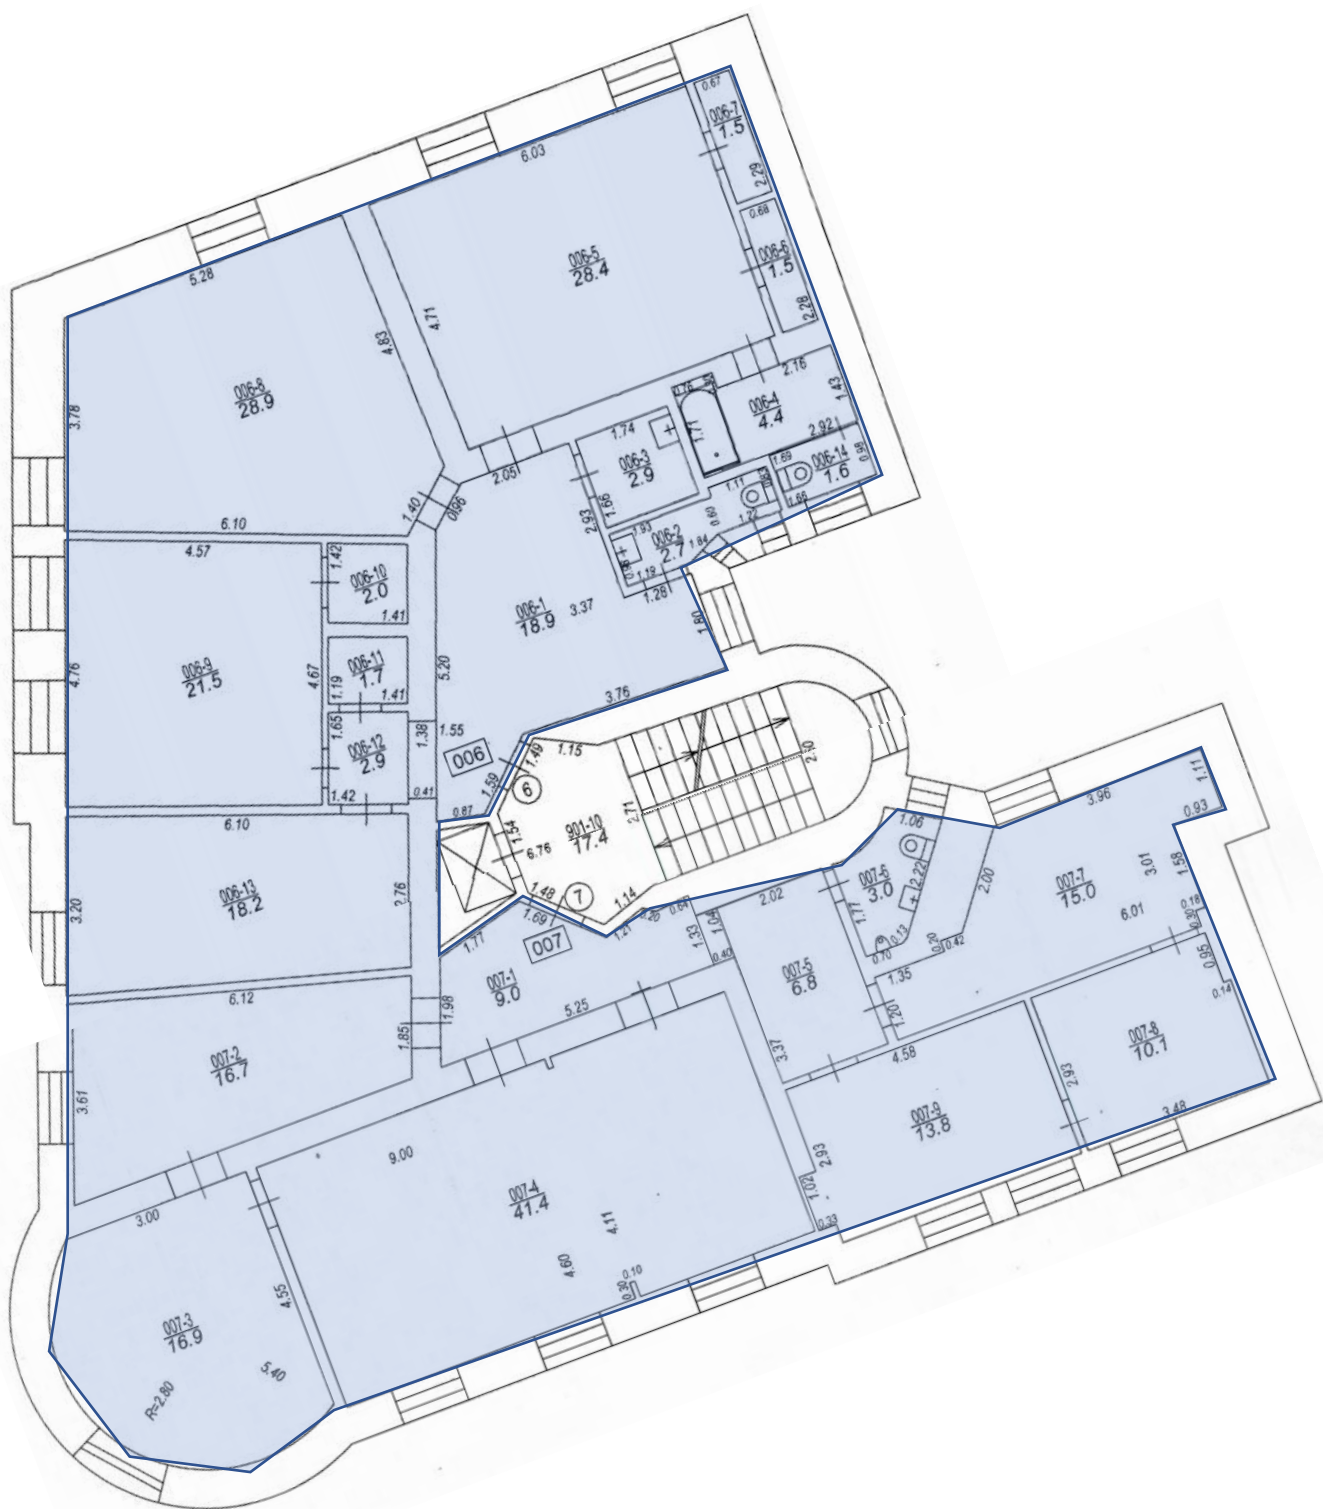

Telpu grupa 006, telpas Nr.1-13, ar kopējo platību 137,1 m² un
telpu grupa 007, telpas Nr.1-9, ar kopējo platību 132,7 m²