


K. Barona iela 99, k-1

01000272003001

Pagrabstāvs

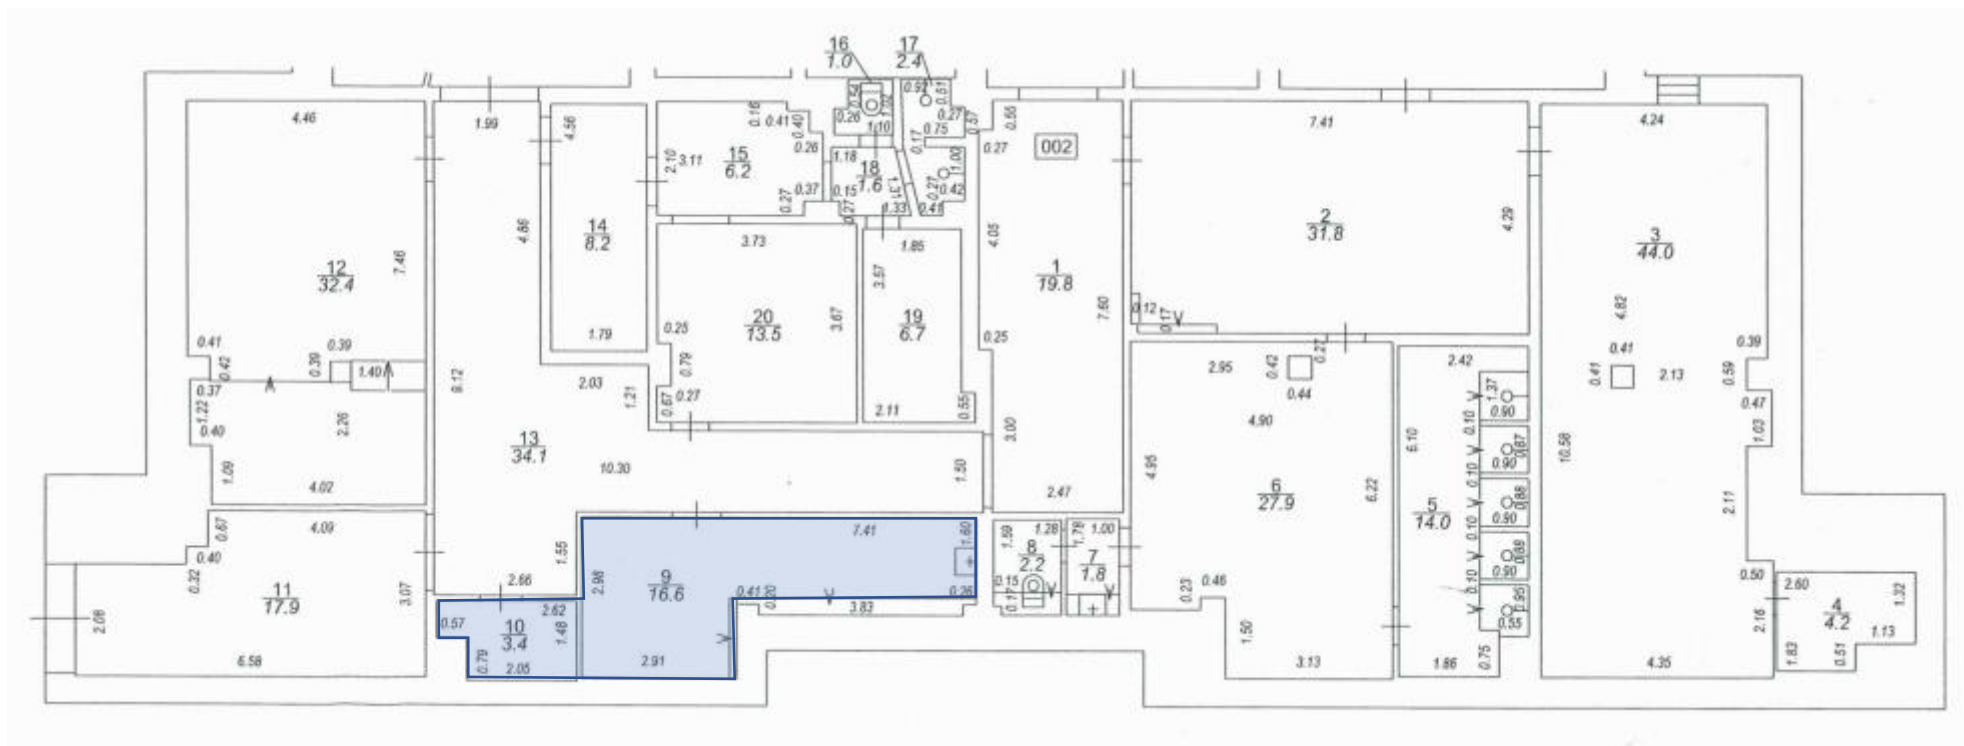

Telpu grupa 002, telpas Nr.9-10, ar kopējo platību 20 m²