


Eksporta iela 6

1.stāvs

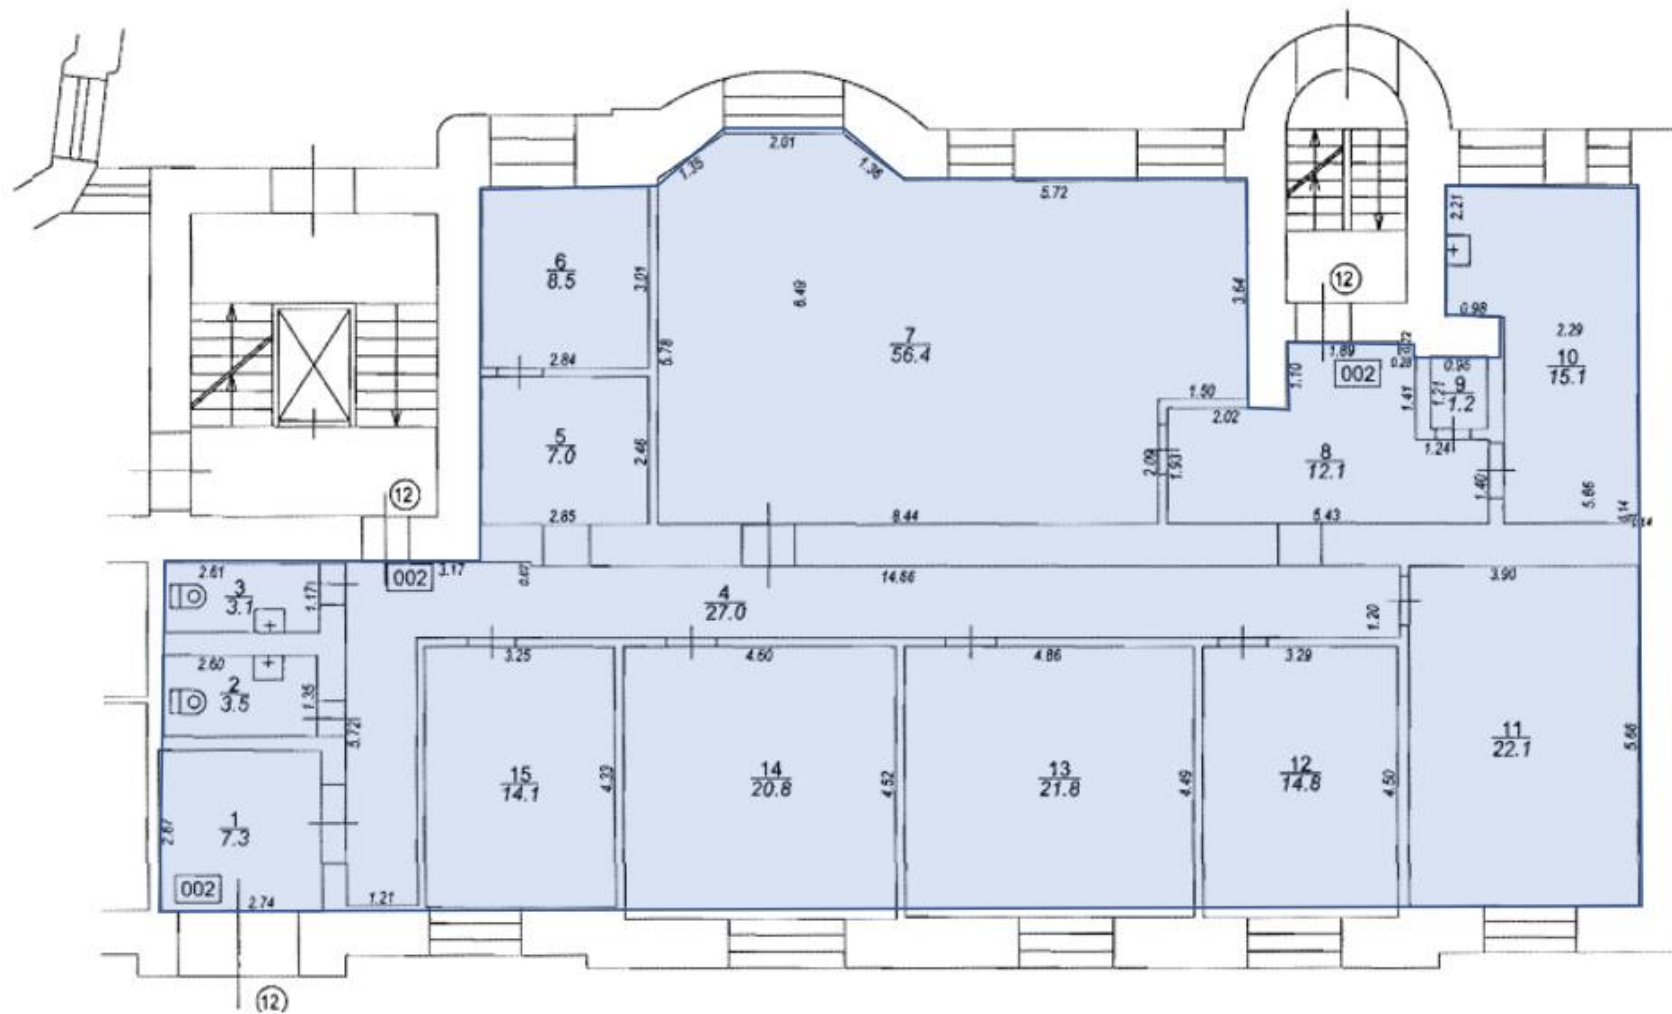

Telpu grupa 002, telpas Nr.1-15, ar kopējo platību 196 m²