


# Klijānu iela 7

01000260008004

1.stāvs

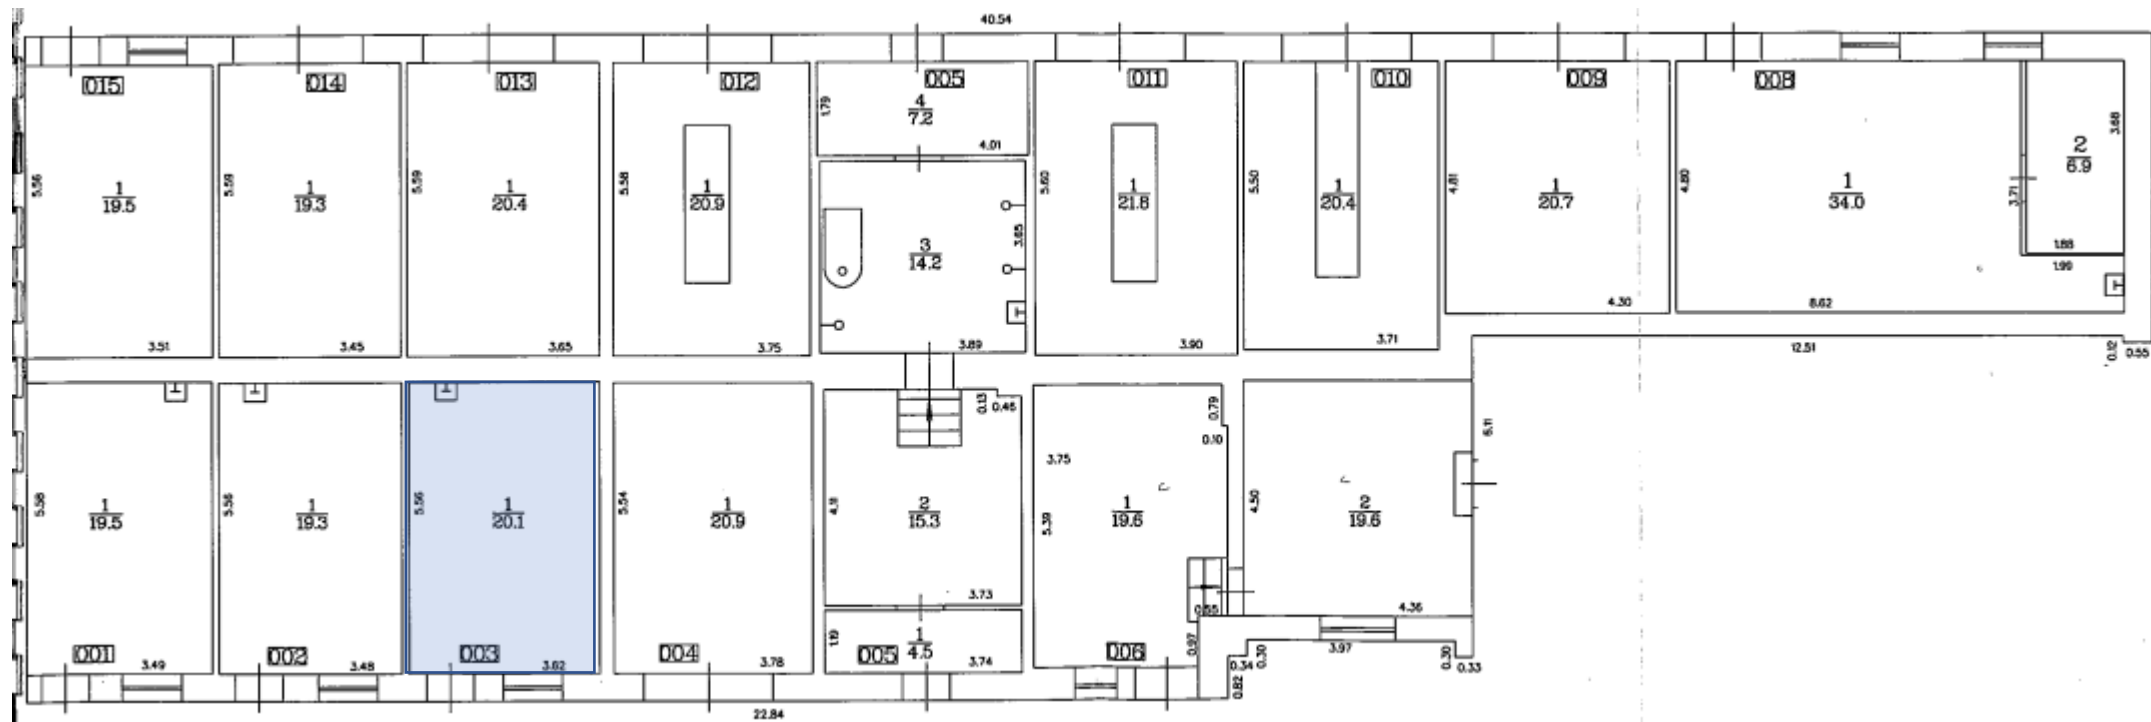

Telpu grupa 003, telpa Nr.1, platība 20,1 m<sup>2</sup>