


# Pils laukums 4

4.stāvs

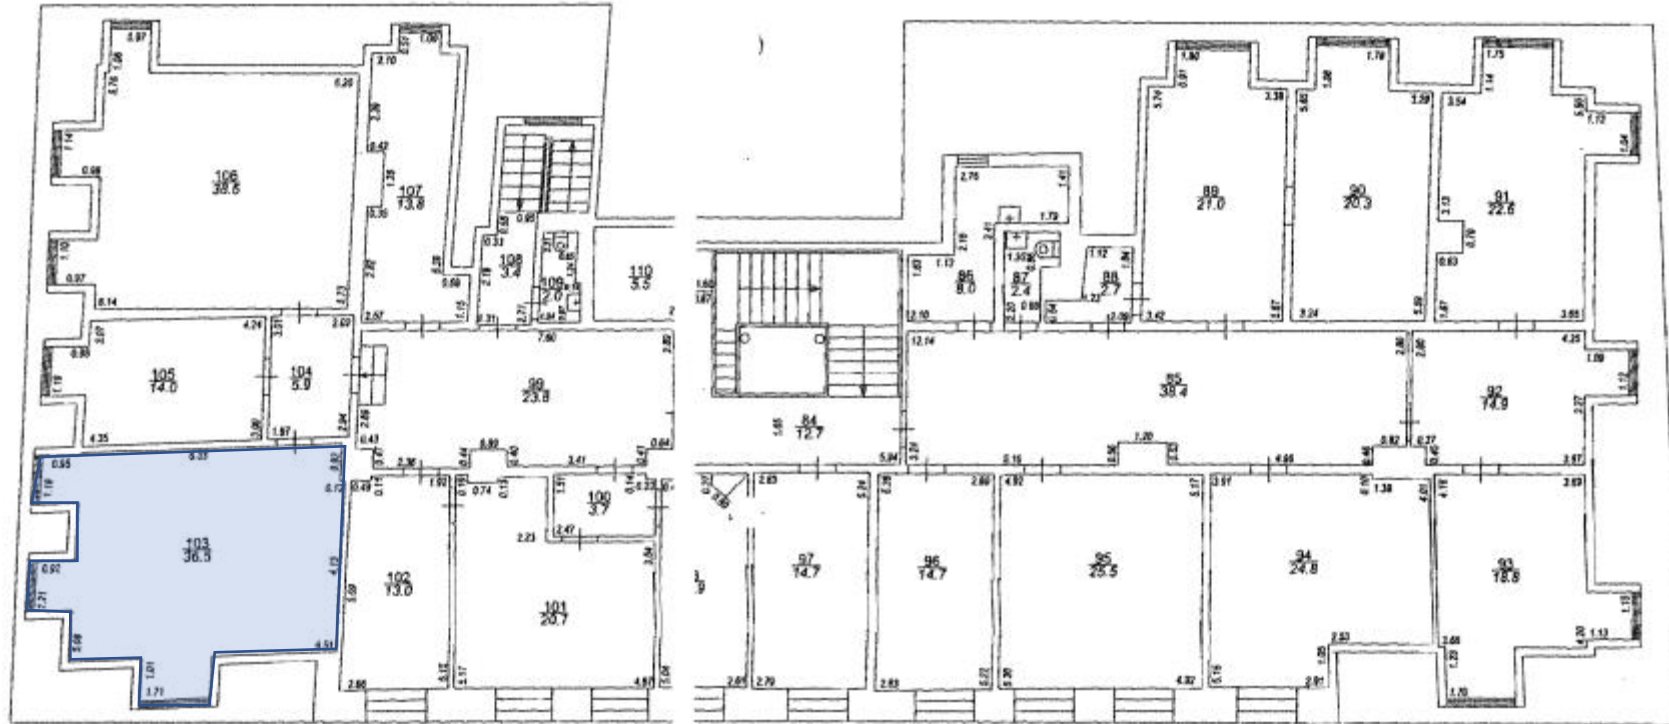

Telpu grupa 001, telpa Nr.103, platība 36,5 m<sup>2</sup>