


Rīga, Vaļņu iela 9

1. stāva plāns

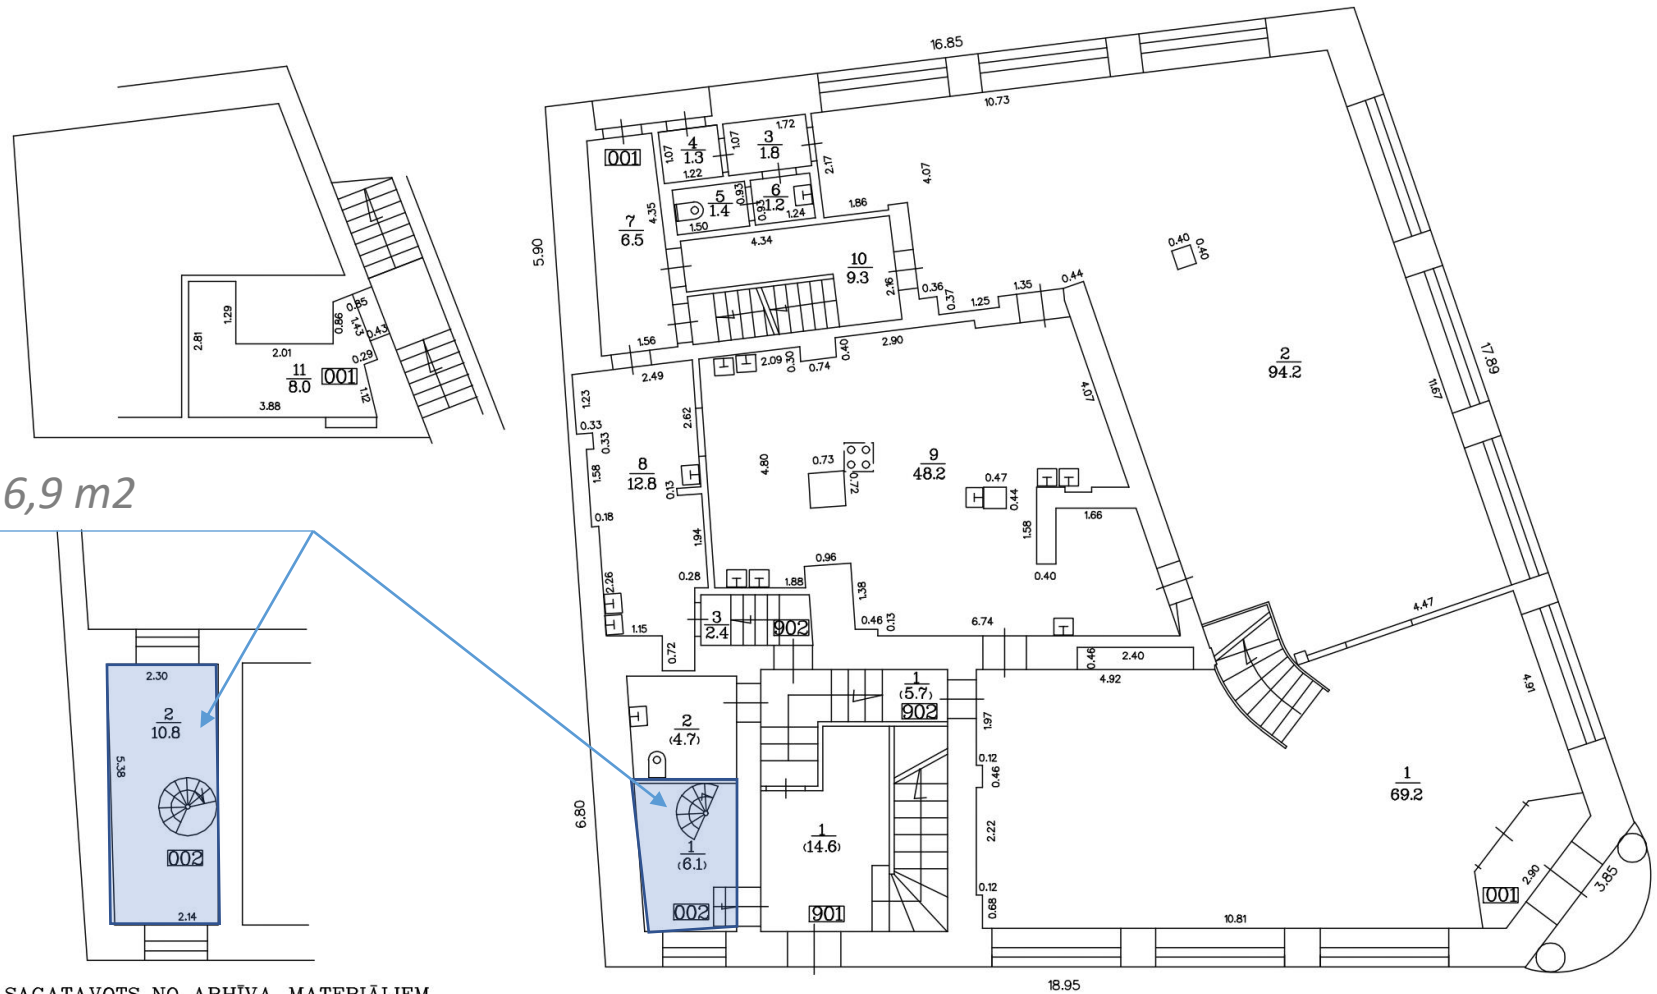

Telpu grupa 002, telpas Nr. 1-2, kopā 16,9 m²

SAGATAVOTS NO ARHĪVA MATERIĀLIEM