


# Lomonosova iela 9, 1.stāvs

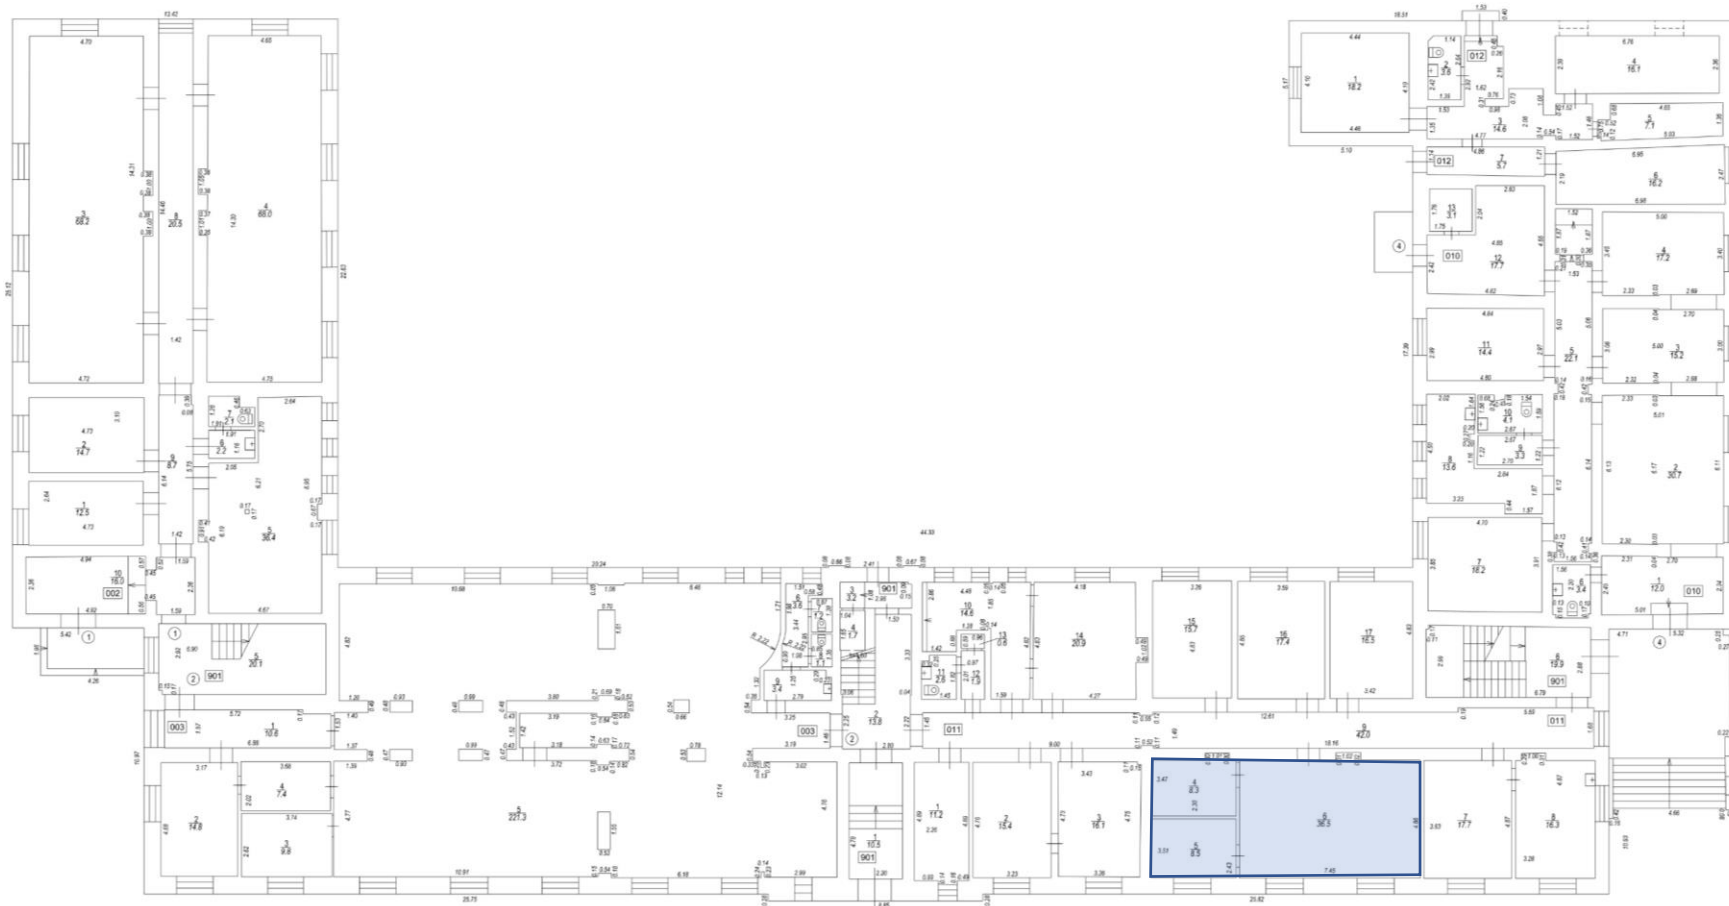

Telpu grupa 001, telpas Nr. 4-6, kopējā platība 53,3 m<sup>2</sup>