

VALSTS ZEMES DIENESTS

ĒKAS KADASTRĀLĀS UZMĒRĪŠANAS LIETA

Būves kadastra apzīmējums:.....01000050028001
Nosaukums:.....Administratīvā ēka
Adrese:.....Merķeļa iela 11, Rīga
Kadastrālās uzmērīšanas datums:.....03.11.2016

Reģionālās nodaļas vadītājs (pilnvarotā persona):

Valsts zemes dienesta
Rīgas reģionālās nodaļas
Klientu apkalpošanas centra
klientu apkalpošanas konsultants

(vārds, uzvārds) M. Avots



(paraksts)

Datums: _____ gada 13. 11. 2016

Ēkas kadastrālās uzmērīšanas lieta

1. Kadastra objekta identifikators

1.1. Būves kadastra apzīmējums:.....01000050028001

1.2. Nekustamā īpašuma kadastra numurs:.....01000050028

10. Būves pamatdati

10.1. Būves kadastra apzīmējums:.....01000050028001

10.1.1. Adrese:.....Merķeļa iela 11, Rīga

10.1.2. Nosaukums:.....Administratīvā ēka

10.1.3. Galvenais lietošanas veids:.....1220 - Biroju ēkas

10.1.4. Kopējā platība (m²):.....4733.6

10.1.5. Apbūves laukums (m²):.....1018.6

10.1.6. Virszemes stāvu skaits:.....6

10.1.7. Pazemes stāvu skaits:.....1

10.1.8. Ārsienas materiāls un kods:.....2907 - Māla ķieģeļi

10.1.9. Būves telpu grupu skaits:.....21

10.1.10. Pirmreizējais ekspluatācijā pieņemšanas gads:.....Nav

10.1.11. Fiziskais stāvoklis (%):.....29

10.1.12. Kadastrālās uzmērīšanas datums:.....03.11.2016

10.1.13. Būve ir pirmsreģistrēta:.....Nē

10.1.14. Veicot kadastrālo uzmērīšanu būve apvidū nav konstatēta:.....Nē

10.1.15. Būve atrodas vai daļēji atrodas uz zemes vienības ar kadastra apzīmējumu:.....
01000050028

10.1.16. Funkcionāli saistīto ēku kadastra apzīmējumi:.....Nav

11. Būves tips

11.1. Būves kadastra apzīmējums:.....01000050028001

Tipa kods	Tipa nosaukums
12200101	Biroju ēkas

12. Būves konstruktīvie elementi

12.1. Būves ar kadastra apzīmējumu 01000050028001 konstruktīvie elementi:

Nosaukums	Materiāls
Pamati	Māla ķieģeļi
Ārsienas un karkasi	Māla ķieģeļi
Pārsegumi	Koka sijas, Māla ķieģeļi
Jumts (nesošā konstrukcija)	Koka spāres
Jumts (segums)	Skārda loksnes ar antikorozijas pārklājumu

13. Būves apjoma rādītāji

13.1. Būves ar kadastra apzīmējumu 01000050028001 apjoma rādītāji:

Apjoma rādītāja veids	Apjoma rādītāja nosaukums	Apjoms un mērvienība	Tipa/ elementa kods	Tipa/ elementa nosaukums
Apbūves laukums	Nav	1018.6 apbūves laukuma kv.m.	Nav	Nav
Kopējā platība	Nav	4733.6 kv.m.	Nav	Nav
Būvtilpums	Nav	21172 kub.m.	Nav	Nav

14. Kopējās platības sadalījums pa platību veidiem

14.1. Būve ar kadastra apzīmējumu.....01000050028001

14.1.1. Kopējā platība (m²).....4733.6

14.1.1.1. Lietderīgā platība (m²).....4424.6

14.1.1.1.1. Dzīvokļu kopējā platība (m²).....134.3

14.1.1.1.1.1. Dzīvokļu platība (m²).....134.3

Izdrukas ID: 390001944019	Izdrukas datums: 30.11.2016	2 no 19
---------------------------	-----------------------------	---------

Skaidrojumi:

Nav – Kadastra informācijas sistēmā dati nav reģistrēti; Neregistrē – atbilstoši normatīvajiem aktiem dati netiek reģistrēti

14.1.1.1.1.1.1. Dzīvojamā platība (m²).....	91.7
14.1.1.1.1.1.2. Dzīvokļu palīgtelpu platība (m²).....	42.6
14.1.1.1.1.2. Dzīvokļu ārtelpu platība (m²).....	0
14.1.1.1.2. Nedzīvojamo telpu platība (m²).....	4290.3
14.1.1.1.2.1. Nedzīvojamo iekštelpu platība (m²).....	4288.2
14.1.1.1.2.2. Nedzīvojamo ārtelpu platība (m²).....	2.1
14.1.1.2. Koplietošanas palīgtelpu platība (m²).....	309
14.1.1.2.1. Koplietošanas iekštelpu platība (m²).....	282.9
14.1.1.2.2. Koplietošanas ārtelpu platība (m²).....	26.1

16. Telpu grupas pamatdati

16.1. Telpu grupas kadastra apzīmējums:.....	01000050028001001
16.1.1. Adrese:.....	Nav
16.1.2. Nosaukums:.....	Veikals-kafejnīca
16.1.3. Lietošanas veida kods un apraksts:.....	1230 - Vairumtirdzniecības un mazumtirdzniecības telpu grupa
16.1.4. Būves stāvs (stāvi), kurā atrodas telpu grupa:.....	-1, 1
16.1.5. Telpu skaits telpu grupā:.....	18
16.1.6. Kopējā platība (m²):.....	142.8
16.1.7. Kadastrālās uzmērīšanas datums:.....	03.11.2016
16.1.8. Telpu grupa ietilpst dzīvokļa īpašumā ar kadastra numuru:.....	Nav
16.1.9. Telpu grupa ietilpst būvē ar kadastra apzīmējumu:.....	01000050028001
16.1.10. Būve atrodas vai daļēji atrodas uz zemes vienības ar kadastra apzīmējumu:.....	01000050028
16.2. Telpu grupas kadastra apzīmējums:.....	01000050028001002
16.2.1. Adrese:.....	Nav
16.2.2. Nosaukums:.....	Veikals-noliktava
16.2.3. Lietošanas veida kods un apraksts:.....	1230 - Vairumtirdzniecības un mazumtirdzniecības telpu grupa
16.2.4. Būves stāvs (stāvi), kurā atrodas telpu grupa:.....	1
16.2.5. Telpu skaits telpu grupā:.....	2
16.2.6. Kopējā platība (m²):.....	72.5
16.2.7. Kadastrālās uzmērīšanas datums:.....	03.11.2016
16.2.8. Telpu grupa ietilpst dzīvokļa īpašumā ar kadastra numuru:.....	Nav
16.2.9. Telpu grupa ietilpst būvē ar kadastra apzīmējumu:.....	01000050028001
16.2.10. Būve atrodas vai daļēji atrodas uz zemes vienības ar kadastra apzīmējumu:.....	01000050028
16.3. Telpu grupas kadastra apzīmējums:.....	01000050028001003
16.3.1. Adrese:.....	Nav
16.3.2. Nosaukums:.....	Nakts klubs
16.3.3. Lietošanas veida kods un apraksts:.....	1261 - Plašizklaides pasākumu telpu grupa
16.3.4. Būves stāvs (stāvi), kurā atrodas telpu grupa:.....	-1, 1
16.3.5. Telpu skaits telpu grupā:.....	34
16.3.6. Kopējā platība (m²):.....	433.7
16.3.7. Kadastrālās uzmērīšanas datums:.....	03.11.2016
16.3.8. Telpu grupa ietilpst dzīvokļa īpašumā ar kadastra numuru:.....	Nav
16.3.9. Telpu grupa ietilpst būvē ar kadastra apzīmējumu:.....	01000050028001
16.3.10. Būve atrodas vai daļēji atrodas uz zemes vienības ar kadastra apzīmējumu:.....	01000050028
16.4. Telpu grupas kadastra apzīmējums:.....	01000050028001004
16.4.1. Adrese:.....	Nav
16.4.2. Nosaukums:.....	Biroja telpas

16.4.3. Lietošanas veida kods un apraksts:.....	1220 - Biroja telpu grupa
16.4.4. Būves stāvs (stāvi), kurā atrodas telpu grupa:.....	1
16.4.5. Telpu skaits telpu grupā:.....	7
16.4.6. Kopējā platība (m²):.....	153.7
16.4.7. Kadastrālās uzmērīšanas datums:.....	03.11.2016
16.4.8. Telpu grupa ietilpst dzīvokļa īpašumā ar kadastra numuru:.....	Nav
16.4.9. Telpu grupa ietilpst būvē ar kadastra apzīmējumu:.....	01000050028001
16.4.10. Būve atrodas vai daļēji atrodas uz zemes vienības ar kadastra apzīmējumu:.....	01000050028
16.5. Telpu grupas kadastra apzīmējums:.....	01000050028001005
16.5.1. Adrese:.....	Nav
16.5.2. Nosaukums:.....	Darbnīca
16.5.3. Lietošanas veida kods un apraksts:.....	1251 - Rūpnieciskās ražošanas telpu grupa
16.5.4. Būves stāvs (stāvi), kurā atrodas telpu grupa:.....	-1, 1, 2
16.5.5. Telpu skaits telpu grupā:.....	33
16.5.6. Kopējā platība (m²):.....	604.9
16.5.7. Kadastrālās uzmērīšanas datums:.....	20.03.2000
16.5.8. Telpu grupa ietilpst dzīvokļa īpašumā ar kadastra numuru:.....	Nav
16.5.9. Telpu grupa ietilpst būvē ar kadastra apzīmējumu:.....	01000050028001
16.5.10. Būve atrodas vai daļēji atrodas uz zemes vienības ar kadastra apzīmējumu:.....	01000050028
16.6. Telpu grupas kadastra apzīmējums:.....	01000050028001006
16.6.1. Adrese:.....	Nav
16.6.2. Nosaukums:.....	Kantora telpas
16.6.3. Lietošanas veida kods un apraksts:.....	1220 - Biroja telpu grupa
16.6.4. Būves stāvs (stāvi), kurā atrodas telpu grupa:.....	2
16.6.5. Telpu skaits telpu grupā:.....	12
16.6.6. Kopējā platība (m²):.....	141.2
16.6.7. Kadastrālās uzmērīšanas datums:.....	03.11.2016
16.6.8. Telpu grupa ietilpst dzīvokļa īpašumā ar kadastra numuru:.....	Nav
16.6.9. Telpu grupa ietilpst būvē ar kadastra apzīmējumu:.....	01000050028001
16.6.10. Būve atrodas vai daļēji atrodas uz zemes vienības ar kadastra apzīmējumu:.....	01000050028
16.7. Telpu grupas kadastra apzīmējums:.....	01000050028001007
16.7.1. Adrese:.....	Nav
16.7.2. Nosaukums:.....	Kantora telpas
16.7.3. Lietošanas veida kods un apraksts:.....	1220 - Biroja telpu grupa
16.7.4. Būves stāvs (stāvi), kurā atrodas telpu grupa:.....	2
16.7.5. Telpu skaits telpu grupā:.....	23
16.7.6. Kopējā platība (m²):.....	262.7
16.7.7. Kadastrālās uzmērīšanas datums:.....	03.11.2016
16.7.8. Telpu grupa ietilpst dzīvokļa īpašumā ar kadastra numuru:.....	Nav
16.7.9. Telpu grupa ietilpst būvē ar kadastra apzīmējumu:.....	01000050028001
16.7.10. Būve atrodas vai daļēji atrodas uz zemes vienības ar kadastra apzīmējumu:.....	01000050028
16.8. Telpu grupas kadastra apzīmējums:.....	01000050028001008
16.8.1. Adrese:.....	Nav
16.8.2. Nosaukums:.....	Kantora telpas
16.8.3. Lietošanas veida kods un apraksts:.....	1220 - Biroja telpu grupa
16.8.4. Būves stāvs (stāvi), kurā atrodas telpu grupa:.....	2
16.8.5. Telpu skaits telpu grupā:.....	13

16.8.6. Kopējā platība (m²):	231.2
16.8.7. Kadastrālās uzmērīšanas datums:	03.11.2016
16.8.8. Telpu grupa ietilpst dzīvokļa īpašumā ar kadastra numuru:	Nav
16.8.9. Telpu grupa ietilpst būvē ar kadastra apzīmējumu:	01000050028001
16.8.10. Būve atrodas vai daļēji atrodas uz zemes vienības ar kadastra apzīmējumu:	01000050028
16.9. Telpu grupas kadastra apzīmējums:	01000050028001009
16.9.1. Adrese:	Nav
16.9.2. Nosaukums:	Kantora telpas
16.9.3. Lietošanas veida kods un apraksts:	1220 - Biroja telpu grupa
16.9.4. Būves stāvs (stāvi), kurā atrodas telpu grupa:	3
16.9.5. Telpu skaits telpu grupā:	18
16.9.6. Kopējā platība (m²):	257.7
16.9.7. Kadastrālās uzmērīšanas datums:	03.11.2016
16.9.8. Telpu grupa ietilpst dzīvokļa īpašumā ar kadastra numuru:	Nav
16.9.9. Telpu grupa ietilpst būvē ar kadastra apzīmējumu:	01000050028001
16.9.10. Būve atrodas vai daļēji atrodas uz zemes vienības ar kadastra apzīmējumu:	01000050028
16.10. Telpu grupas kadastra apzīmējums:	01000050028001010
16.10.1. Adrese:	Nav
16.10.2. Nosaukums:	Kantora telpas
16.10.3. Lietošanas veida kods un apraksts:	1220 - Biroja telpu grupa
16.10.4. Būves stāvs (stāvi), kurā atrodas telpu grupa:	3
16.10.5. Telpu skaits telpu grupā:	24
16.10.6. Kopējā platība (m²):	350.4
16.10.7. Kadastrālās uzmērīšanas datums:	03.11.2016
16.10.8. Telpu grupa ietilpst dzīvokļa īpašumā ar kadastra numuru:	Nav
16.10.9. Telpu grupa ietilpst būvē ar kadastra apzīmējumu:	01000050028001
16.10.10. Būve atrodas vai daļēji atrodas uz zemes vienības ar kadastra apzīmējumu:	01000050028
16.11. Telpu grupas kadastra apzīmējums:	01000050028001011
16.11.1. Adrese:	Nav
16.11.2. Nosaukums:	Kantora telpas
16.11.3. Lietošanas veida kods un apraksts:	1220 - Biroja telpu grupa
16.11.4. Būves stāvs (stāvi), kurā atrodas telpu grupa:	3
16.11.5. Telpu skaits telpu grupā:	7
16.11.6. Kopējā platība (m²):	144.4
16.11.7. Kadastrālās uzmērīšanas datums:	03.11.2016
16.11.8. Telpu grupa ietilpst dzīvokļa īpašumā ar kadastra numuru:	Nav
16.11.9. Telpu grupa ietilpst būvē ar kadastra apzīmējumu:	01000050028001
16.11.10. Būve atrodas vai daļēji atrodas uz zemes vienības ar kadastra apzīmējumu:	01000050028
16.12. Telpu grupas kadastra apzīmējums:	01000050028001012
16.12.1. Adrese:	Nav
16.12.2. Nosaukums:	Kantora telpas
16.12.3. Lietošanas veida kods un apraksts:	1220 - Biroja telpu grupa
16.12.4. Būves stāvs (stāvi), kurā atrodas telpu grupa:	4
16.12.5. Telpu skaits telpu grupā:	28
16.12.6. Kopējā platība (m²):	481.6
16.12.7. Kadastrālās uzmērīšanas datums:	03.11.2016
16.12.8. Telpu grupa ietilpst dzīvokļa īpašumā ar kadastra numuru:	Nav

16.12.9. Telpu grupa ietilpst būvē ar kadastra apzīmējumu:.....	01000050028001
16.12.10. Būve atrodas vai daļēji atrodas uz zemes vienības ar kadastra apzīmējumu:.....	01000050028
16.13. Telpu grupas kadastra apzīmējums:.....	01000050028001013
16.13.1. Adrese:.....	Nav
16.13.2. Nosaukums:.....	Kantora telpas
16.13.3. Lietošanas veida kods un apraksts:.....	1220 - Biroja telpu grupa
16.13.4. Būves stāvs (stāvi), kurā atrodas telpu grupa:.....	4
16.13.5. Telpu skaits telpu grupā:.....	10
16.13.6. Kopējā platība (m²):.....	142
16.13.7. Kadastrālās uzmērīšanas datums:.....	03.11.2016
16.13.8. Telpu grupa ietilpst dzīvokļa īpašumā ar kadastra numuru:.....	Nav
16.13.9. Telpu grupa ietilpst būvē ar kadastra apzīmējumu:.....	01000050028001
16.13.10. Būve atrodas vai daļēji atrodas uz zemes vienības ar kadastra apzīmējumu:.....	01000050028
16.14. Telpu grupas kadastra apzīmējums:.....	01000050028001014
16.14.1. Adrese:.....	Nav
16.14.2. Nosaukums:.....	Kantora telpas
16.14.3. Lietošanas veida kods un apraksts:.....	1220 - Biroja telpu grupa
16.14.4. Būves stāvs (stāvi), kurā atrodas telpu grupa:.....	4
16.14.5. Telpu skaits telpu grupā:.....	12
16.14.6. Kopējā platība (m²):.....	116.8
16.14.7. Kadastrālās uzmērīšanas datums:.....	03.11.2016
16.14.8. Telpu grupa ietilpst dzīvokļa īpašumā ar kadastra numuru:.....	Nav
16.14.9. Telpu grupa ietilpst būvē ar kadastra apzīmējumu:.....	01000050028001
16.14.10. Būve atrodas vai daļēji atrodas uz zemes vienības ar kadastra apzīmējumu:.....	01000050028
16.15. Telpu grupas kadastra apzīmējums:.....	01000050028001015
16.15.1. Adrese:.....	Nav
16.15.2. Nosaukums:.....	Kantora telpas
16.15.3. Lietošanas veida kods un apraksts:.....	1220 - Biroja telpu grupa
16.15.4. Būves stāvs (stāvi), kurā atrodas telpu grupa:.....	5
16.15.5. Telpu skaits telpu grupā:.....	16
16.15.6. Kopējā platība (m²):.....	243
16.15.7. Kadastrālās uzmērīšanas datums:.....	03.11.2016
16.15.8. Telpu grupa ietilpst dzīvokļa īpašumā ar kadastra numuru:.....	Nav
16.15.9. Telpu grupa ietilpst būvē ar kadastra apzīmējumu:.....	01000050028001
16.15.10. Būve atrodas vai daļēji atrodas uz zemes vienības ar kadastra apzīmējumu:.....	01000050028
16.16. Telpu grupas kadastra apzīmējums:.....	01000050028001016
16.16.1. Adrese:.....	Nav
16.16.2. Nosaukums:.....	Kantora telpas
16.16.3. Lietošanas veida kods un apraksts:.....	1220 - Biroja telpu grupa
16.16.4. Būves stāvs (stāvi), kurā atrodas telpu grupa:.....	5
16.16.5. Telpu skaits telpu grupā:.....	18
16.16.6. Kopējā platība (m²):.....	256.9
16.16.7. Kadastrālās uzmērīšanas datums:.....	03.11.2016
16.16.8. Telpu grupa ietilpst dzīvokļa īpašumā ar kadastra numuru:.....	Nav
16.16.9. Telpu grupa ietilpst būvē ar kadastra apzīmējumu:.....	01000050028001
16.16.10. Būve atrodas vai daļēji atrodas uz zemes vienības ar kadastra apzīmējumu:.....	01000050028

- 16.17. Telpu grupas kadastra apzīmējums:.....01000050028001017
 16.17.1. Adrese:.....Nav
 16.17.2. Nosaukums:.....Kantora telpas
 16.17.3. Lietošanas veida kods un apraksts:.....1220 - Biroja telpu grupa
 16.17.4. Būves stāvs (stāvi), kurā atrodas telpu grupa:.....5
 16.17.5. Telpu skaits telpu grupā:.....9
 16.17.6. Kopējā platība (m²):.....117.6
 16.17.7. Kadastrālās uzmērīšanas datums:.....03.11.2016
 16.17.8. Telpu grupa ietilpst dzīvokļa īpašumā ar kadastra numuru:.....Nav
 16.17.9. Telpu grupa ietilpst būvē ar kadastra apzīmējumu:.....01000050028001
 16.17.10. Būve atrodas vai daļēji atrodas uz zemes vienības ar kadastra apzīmējumu:.....01000050028
- 16.18. Telpu grupas kadastra apzīmējums:.....01000050028001018
 16.18.1. Adrese:.....Nav
 16.18.2. Nosaukums:.....Kantora telpas
 16.18.3. Lietošanas veida kods un apraksts:.....1220 - Biroja telpu grupa
 16.18.4. Būves stāvs (stāvi), kurā atrodas telpu grupa:.....5
 16.18.5. Telpu skaits telpu grupā:.....9
 16.18.6. Kopējā platība (m²):.....137.2
 16.18.7. Kadastrālās uzmērīšanas datums:.....03.11.2016
 16.18.8. Telpu grupa ietilpst dzīvokļa īpašumā ar kadastra numuru:.....Nav
 16.18.9. Telpu grupa ietilpst būvē ar kadastra apzīmējumu:.....01000050028001
 16.18.10. Būve atrodas vai daļēji atrodas uz zemes vienības ar kadastra apzīmējumu:.....01000050028
- 16.19. Telpu grupas kadastra apzīmējums:.....01000050028001021
 16.19.1. Adrese:.....Merķeļa iela 11 - 21, Rīga
 16.19.2. Nosaukums:.....Dzīvoklis
 16.19.3. Lietošanas veida kods un apraksts:.....1121 - Divu dzīvokļu mājas dzīvojamo telpu grupa
 16.19.4. Būves stāvs (stāvi), kurā atrodas telpu grupa:.....6
 16.19.5. Telpu skaits telpu grupā:.....4
 16.19.6. Kopējā platība (m²):.....30.6
 16.19.7. Kadastrālās uzmērīšanas datums:.....03.11.2016
 16.19.8. Telpu grupa ietilpst dzīvokļa īpašumā ar kadastra numuru:.....Nav
 16.19.9. Telpu grupa ietilpst būvē ar kadastra apzīmējumu:.....01000050028001
 16.19.10. Būve atrodas vai daļēji atrodas uz zemes vienības ar kadastra apzīmējumu:.....01000050028
- 16.20. Telpu grupas kadastra apzīmējums:.....01000050028001022
 16.20.1. Adrese:.....Merķeļa iela 11 - 22, Rīga
 16.20.2. Nosaukums:.....Dzīvoklis
 16.20.3. Lietošanas veida kods un apraksts:.....1121 - Divu dzīvokļu mājas dzīvojamo telpu grupa
 16.20.4. Būves stāvs (stāvi), kurā atrodas telpu grupa:.....6
 16.20.5. Telpu skaits telpu grupā:.....8
 16.20.6. Kopējā platība (m²):.....103.7
 16.20.7. Kadastrālās uzmērīšanas datums:.....03.11.2016
 16.20.8. Telpu grupa ietilpst dzīvokļa īpašumā ar kadastra numuru:.....Nav
 16.20.9. Telpu grupa ietilpst būvē ar kadastra apzīmējumu:.....01000050028001
 16.20.10. Būve atrodas vai daļēji atrodas uz zemes vienības ar kadastra apzīmējumu:.....01000050028
- 16.21. Telpu grupas kadastra apzīmējums:.....01000050028001901

Izdrukas ID: 390001944019	Izdrukas datums: 30.11.2016	7 no 19
---------------------------	-----------------------------	---------

Skaidrojumi:

Nav – Kadastra informācijas sistēmā dati nav reģistrēti; Neregistrē – atbilstoši normatīvajiem aktiem dati netiek reģistrēti

16.21.1. Adrese:.....Nav
 16.21.2. Nosaukums:.....Koplietošanas telpas
 16.21.3. Lietošanas veida kods un apraksts:.....1200 - Koplietošanas telpu grupa
 16.21.4. Būves stāvs (stāvi), kurā atrodas telpu grupa:.....-1, 1, 2, 3, 4, 5, 6
 16.21.5. Telpu skaits telpu grupā:.....33
 16.21.6. Kopējā platība (m²):.....309
 16.21.7. Kadastrālās uzmērīšanas datums:.....03.11.2016
 16.21.8. Telpu grupa ietilpst dzīvokļa īpašumā ar kadastra numuru:.....Nav
 16.21.9. Telpu grupa ietilpst būvē ar kadastra apzīmējumu:.....01000050028001
 16.21.10. Būve atrodas vai daļēji atrodas uz zemes vienības ar kadastra apzīmējumu:.....
 01000050028

17. Telpu grupas kopējās platības sadalījums pa telpu veidiem un telpu raksturojošie rādītāji

17.1. Telpu grupas kadastra apzīmējums:.....01000050028001001

Numurs	Nosaukums	Veids	Stāvs	Augstums (m)	Mazākais augstums (m)	Lielākais augstums (m)	Platība (m²)
1	Tirdzniecības telpa	4 - Nedzīvojamā iekštelpa	1	3.36	3.36	3.36	43.9
2	Iekštelpa	4 - Nedzīvojamā iekštelpa	1	3.53	3.53	3.53	5.1
3	Kabinets	4 - Nedzīvojamā iekštelpa	1	3.35	3.35	3.35	3
4	Iekštelpa	4 - Nedzīvojamā iekštelpa	1	3.35	3.35	3.35	3.4
5	Noliktava	4 - Nedzīvojamā iekštelpa	1	3.27	3.27	3.27	9.6
6	Iekštelpa	4 - Nedzīvojamā iekštelpa	1	3	3	3	1.3
7	Kāpnes	4 - Nedzīvojamā iekštelpa	1	3.9	3.36	4.43	10.4
8	Virtuve	4 - Nedzīvojamā iekštelpa	-1	2.29	2.29	2.29	6.1
9	Noliktava	4 - Nedzīvojamā iekštelpa	-1	2.4	2.4	2.4	4.1
10	Gaitenis	4 - Nedzīvojamā iekštelpa	-1	2.7	2.7	2.7	3.5
11	Saimniecības telpa	4 - Nedzīvojamā iekštelpa	-1	2.32	2.32	2.32	0.7
12	Tualete	4 - Nedzīvojamā iekštelpa	-1	2.32	2.32	2.32	1.4
13	Iekštelpa	4 - Nedzīvojamā iekštelpa	-1	2.32	2.32	2.32	1.5
14	Iekštelpa	4 - Nedzīvojamā iekštelpa	-1	2.7	2.7	2.7	30.9
15	Iekštelpa	4 - Nedzīvojamā iekštelpa	-1	2.36	2	2.72	8.6
16	Iekštelpa	4 - Nedzīvojamā iekštelpa	-1	2.15	1.6	2.7	1.4
17	Iekštelpa	4 - Nedzīvojamā iekštelpa	-1	2.35	2.35	2.35	5.8
18	Gaitenis	4 - Nedzīvojamā iekštelpa	-1	2.14	2.14	2.14	2.1

17.2. Telpu grupas kadastra apzīmējums:.....01000050028001002

Numurs	Nosaukums	Veids	Stāvs	Augstums (m)	Mazākais augstums (m)	Lielākais augstums (m)	Platība (m²)
1	Tirdzniecības zāle	4 - Nedzīvojamā iekštelpa	1	3.42	3.42	3.42	55.5
2	Noliktava	4 - Nedzīvojamā iekštelpa	1	2.97	2.97	2.97	17

17.3. Telpu grupas kadastra apzīmējums:.....01000050028001003

Numurs	Nosaukums	Veids	Stāvs	Augstums (m)	Mazākais augstums (m)	Lielākais augstums (m)	Platība (m²)
1	Bārs	4 - Nedzīvojamā iekštelpa	1	3.05	3.05	3.05	95.3

Numurs	Nosaukums	Veids	Stāvs	Augstums (m)	Mazākais augstums (m)	Lielākais augstums (m)	Platība (m²)
2	Iekštelpa	4 - Nedzīvojamā iekštelpa	1	3	3	3	5.2
3	Noliktava	4 - Nedzīvojamā iekštelpa	1	3	3	3	2.7
4	Virtuve	4 - Nedzīvojamā iekštelpa	1	3.05	3.05	3.05	23
5	Tualete	4 - Nedzīvojamā iekštelpa	1	2.07	2.07	2.07	1.7
6	Mazgātuve	4 - Nedzīvojamā iekštelpa	1	2.4	2.4	2.4	4.7
7	Iekštelpa	4 - Nedzīvojamā iekštelpa	1	2.68	2.68	2.68	4.6
8	Bārs	4 - Nedzīvojamā iekštelpa	1	2.52	2.52	2.52	24.4
9	Iekštelpa	4 - Nedzīvojamā iekštelpa	1	2.37	1.81	2.93	6.8
10	Bārs	4 - Nedzīvojamā iekštelpa	-1	2.7	2.7	2.7	47.8
11	Gaitenis	4 - Nedzīvojamā iekštelpa	-1	2.28	2.28	2.28	11.4
12	Iekštelpa	4 - Nedzīvojamā iekštelpa	-1	2.18	1.6	2.76	12
13	Iekštelpa	4 - Nedzīvojamā iekštelpa	-1	2.76	2.76	2.76	1.3
14	Iekštelpa	4 - Nedzīvojamā iekštelpa	-1	2.76	2.76	2.76	1.3
15	Iekštelpa	4 - Nedzīvojamā iekštelpa	-1	2.76	2.76	2.76	0.6
16	Iekštelpa	4 - Nedzīvojamā iekštelpa	-1	2.79	2.79	2.79	1.6
17	Iekštelpa	4 - Nedzīvojamā iekštelpa	-1	2.67	2.55	2.79	5.1
18	Gērbtuve	4 - Nedzīvojamā iekštelpa	-1	2.36	2.36	2.36	9.5
19	Noliktava	4 - Nedzīvojamā iekštelpa	-1	2.2	2.2	2.2	4.5
20	Atpūtas telpa	4 - Nedzīvojamā iekštelpa	-1	2.13	1.91	2.34	16.3
21	Sauna	4 - Nedzīvojamā iekštelpa	-1	2.1	2.1	2.1	3.8
22	Tualete	4 - Nedzīvojamā iekštelpa	-1	2.34	2.34	2.34	1.1
23	Dušas telpa	4 - Nedzīvojamā iekštelpa	-1	2.34	2.34	2.34	4.5
24	Atpūtas telpa	4 - Nedzīvojamā iekštelpa	-1	2.3	2.3	2.3	6.9
25	Atpūtas telpa	4 - Nedzīvojamā iekštelpa	-1	2.2	2.2	2.2	12.1
26	Saimniecības telpa	4 - Nedzīvojamā iekštelpa	-1	2.85	2.85	2.85	5.1
27	Gērbtuve	4 - Nedzīvojamā iekštelpa	-1	1.92	1.92	1.92	6.9
28	Bārs	4 - Nedzīvojamā iekštelpa	-1	2.55	2.44	2.66	98
29	Gaitenis	4 - Nedzīvojamā iekštelpa	-1	2.5	2.5	2.5	2.8
30	Tualete	4 - Nedzīvojamā iekštelpa	-1	2.4	2.4	2.4	1.9
31	Saimniecības telpa	4 - Nedzīvojamā iekštelpa	-1	2.5	2.5	2.5	1.5
32	Gaitenis	4 - Nedzīvojamā iekštelpa	-1	2.51	2.51	2.51	2.5
33	Gaitenis	4 - Nedzīvojamā iekštelpa	-1	2.55	2.55	2.55	4.4
34	Tehniskā telpa	4 - Nedzīvojamā iekštelpa	-1	2.53	2.53	2.53	2.4

17.4. Telpu grupas kadastra apzīmējums:.....01000050028001004

Numurs	Nosaukums	Veids	Stāvs	Augstums (m)	Mazākais augstums (m)	Lielākais augstums (m)	Platība (m²)
1	Klientu pieņemšanas telpa	4 - Nedzīvojamā iekštelpa	1	3.1	3.1	3.1	98.9

Izdrukas ID: 390001944019	Izdrukas datums: 30.11.2016	9 no 19
---------------------------	-----------------------------	---------

Skaidrojumi:

Nav – Kadastra informācijas sistēmā dati nav reģistrēti; Neregistrē – atbilstoši normatīvajiem aktiem dati netiek reģistrēti

Numurs	Nosaukums	Veids	Stāvs	Augstums (m)	Mazākais augstums (m)	Lielākais augstums (m)	Platība (m²)
2	Kabinets	4 - Nedzīvojamā iekštelpa	1	3.11	3.11	3.11	17.8
3	Kabinets	4 - Nedzīvojamā iekštelpa	1	3.12	3.12	3.12	22.6
4	Noliktava	4 - Nedzīvojamā iekštelpa	1	3.13	3.13	3.13	6.8
5	Garderobe	4 - Nedzīvojamā iekštelpa	1	3.01	3.01	3.01	4
6	Priekštelpa	4 - Nedzīvojamā iekštelpa	1	2.48	2.48	2.48	1.8
7	Tualete	4 - Nedzīvojamā iekštelpa	1	2.48	2.48	2.48	1.8

17.5. Telpu grupas kadastra apzīmējums:.....01000050028001005

Numurs	Nosaukums	Veids	Stāvs	Augstums (m)	Mazākais augstums (m)	Lielākais augstums (m)	Platība (m²)
1	Darbnīca	4 - Nedzīvojamā iekštelpa	1	3.01	3.01	3.01	53.7
2	Noliktava	4 - Nedzīvojamā iekštelpa	1	3.01	3.01	3.01	12.6
3	Kabinets	4 - Nedzīvojamā iekštelpa	1	3.09	3.09	3.09	11.6
4	Kabinets	4 - Nedzīvojamā iekštelpa	1	3.06	3.06	3.06	14.1
5	Kabinets	4 - Nedzīvojamā iekštelpa	1	3.06	3.06	3.06	16.2
6	Gaitenis	4 - Nedzīvojamā iekštelpa	1	3.6	3.6	3.6	24.2
7	Darbnīca	4 - Nedzīvojamā iekštelpa	1	3.6	3.6	3.6	69.2
8	Darbnīca	4 - Nedzīvojamā iekštelpa	1	3.13	3.13	3.13	48.7
9	Darbnīca	4 - Nedzīvojamā iekštelpa	2	3.03	3.03	3.03	23.9
10	Darbnīca	4 - Nedzīvojamā iekštelpa	2	3.01	3.01	3.01	21.8
11	Darbnīca	4 - Nedzīvojamā iekštelpa	2	3	3	3	37.2
12	Noliktava	4 - Nedzīvojamā iekštelpa	2	3.41	3.41	3.41	14.3
13	Gaitenis	4 - Nedzīvojamā iekštelpa	2	3.4	3.4	3.4	5.5
14	Gaitenis	4 - Nedzīvojamā iekštelpa	2	3.06	3.06	3.06	3
15	Darbnīca	4 - Nedzīvojamā iekštelpa	2	3.06	3.06	3.06	5.5
16	Saimniecības telpa	4 - Nedzīvojamā iekštelpa	2	2.65	2.65	2.65	1
17	Tualete	4 - Nedzīvojamā iekštelpa	2	2.56	2.56	2.56	1.4
18	Iekštelpa	4 - Nedzīvojamā iekštelpa	2	3.03	3.03	3.03	2.6
19	Iekštelpa	4 - Nedzīvojamā iekštelpa	-1	2.59	2.44	2.73	39.3
20	Iekštelpa	4 - Nedzīvojamā iekštelpa	-1	2.59	2.44	2.73	14
21	Darbnīca	4 - Nedzīvojamā iekštelpa	-1	2.6	2.6	2.6	12.5
22	Darbnīca	4 - Nedzīvojamā iekštelpa	-1	2.59	2.44	2.73	48.7
23	Darbnīca	4 - Nedzīvojamā iekštelpa	-1	2.59	2.44	2.73	13
24	Gaitenis	4 - Nedzīvojamā iekštelpa	-1	2.53	2.53	2.53	2.8
25	Tualete	4 - Nedzīvojamā iekštelpa	-1	2.21	2.21	2.21	1.4
26	Tualete	4 - Nedzīvojamā iekštelpa	-1	2.24	2.24	2.24	1.2
27	Iekštelpa	4 - Nedzīvojamā iekštelpa	-1	2.59	2.44	2.73	11.5
28	Iekštelpa	4 - Nedzīvojamā iekštelpa	-1	2.59	2.44	2.73	12.7

Izdrukas ID: 390001944019	Izdrukas datums: 30.11.2016	10 no 19
---------------------------	-----------------------------	----------

Skaidrojumi:

Nav – Kadastra informācijas sistēmā dati nav reģistrēti; Neregistrē – atbilstoši normatīvajiem aktiem dati netiek reģistrēti

Numurs	Nosaukums	Veids	Stāvs	Augstums (m)	Mazākais augstums (m)	Lielākais augstums (m)	Platība (m²)
29	Iekštelpa	4 - Nedzīvojamā iekštelpa	-1	2.59	2.44	2.73	21
30	Iekštelpa	4 - Nedzīvojamā iekštelpa	-1	2.61	2.61	2.61	8.6
31	Iekštelpa	4 - Nedzīvojamā iekštelpa	-1	2.62	2.62	2.62	21.5
32	Iekštelpa	4 - Nedzīvojamā iekštelpa	-1	2.53	2.43	2.62	22.4
33	Iekštelpa	4 - Nedzīvojamā iekštelpa	-1	2.53	2.43	2.62	7.8

17.6. Telpu grupas kadastra apzīmējums:.....01000050028001006

Numurs	Nosaukums	Veids	Stāvs	Augstums (m)	Mazākais augstums (m)	Lielākais augstums (m)	Platība (m²)
1	Iekštelpa	4 - Nedzīvojamā iekštelpa	2	3	3	3	4.6
2	Iekštelpa	4 - Nedzīvojamā iekštelpa	2	3.01	3.01	3.01	5.5
3	Arhīvs	4 - Nedzīvojamā iekštelpa	2	3.05	3.05	3.05	4.8
4	Arhīvs	4 - Nedzīvojamā iekštelpa	2	3.05	3.05	3.05	11.8
5	Arhīvs	4 - Nedzīvojamā iekštelpa	2	3.05	3.05	3.05	11.8
6	Arhīvs	4 - Nedzīvojamā iekštelpa	2	3.05	3.05	3.05	11.9
7	Arhīvs	4 - Nedzīvojamā iekštelpa	2	3.1	3.1	3.1	3.1
8	Iekštelpa	4 - Nedzīvojamā iekštelpa	2	3.05	3.05	3.05	2.5
9	Iekštelpa	4 - Nedzīvojamā iekštelpa	2	3.05	3.05	3.05	8.3
10	Iekštelpa	4 - Nedzīvojamā iekštelpa	2	3.1	3.1	3.1	6.7
11	Iekštelpa	4 - Nedzīvojamā iekštelpa	2	2.84	2.84	2.84	19.8
12	Iekštelpa	4 - Nedzīvojamā iekštelpa	2	3.05	3.05	3.05	50.4

17.7. Telpu grupas kadastra apzīmējums:.....01000050028001007

Numurs	Nosaukums	Veids	Stāvs	Augstums (m)	Mazākais augstums (m)	Lielākais augstums (m)	Platība (m²)
1	Kabinets	4 - Nedzīvojamā iekštelpa	2	3.09	3.09	3.09	17.4
2	Kabinets	4 - Nedzīvojamā iekštelpa	2	3.18	3.18	3.18	35.9
3	Kabinets	4 - Nedzīvojamā iekštelpa	2	3.3	3.3	3.3	20.5
4	Gaitenis	4 - Nedzīvojamā iekštelpa	2	2.7	2.7	2.7	4.5
5	Kabinets	4 - Nedzīvojamā iekštelpa	2	3.07	3.07	3.07	11.7
6	Iekštelpa	4 - Nedzīvojamā iekštelpa	2	3.25	3.25	3.25	16.7
7	Gaitenis	4 - Nedzīvojamā iekštelpa	2	3.4	3.4	3.4	35.7
8	Kabinets	4 - Nedzīvojamā iekštelpa	2	3.5	3.5	3.5	12.6
9	Kabinets	4 - Nedzīvojamā iekštelpa	2	3.17	3.17	3.17	6
10	Kabinets	4 - Nedzīvojamā iekštelpa	2	3.28	3.28	3.28	6
11	Iekštelpa	4 - Nedzīvojamā iekštelpa	2	3.24	3.24	3.24	13.9
12	Kabinets	4 - Nedzīvojamā iekštelpa	2	3.16	3.16	3.16	12.6
13	Kabinets	4 - Nedzīvojamā iekštelpa	2	3.39	3.39	3.39	10.2
14	Tualete	4 - Nedzīvojamā iekštelpa	2	3.4	3.4	3.4	1.2

Numurs	Nosaukums	Veids	Stāvs	Augstums (m)	Mazākais augstums (m)	Lielākais augstums (m)	Platība (m²)
15	Tualete	4 - Nedzīvojamā iekštelpa	2	3.4	3.4	3.4	1.3
16	Tualete	4 - Nedzīvojamā iekštelpa	2	3.4	3.4	3.4	1.2
17	Gaitenis	4 - Nedzīvojamā iekštelpa	2	3.1	3.1	3.1	10.8
18	Gaitenis	4 - Nedzīvojamā iekštelpa	2	3.4	3.4	3.4	10.4
19	Tualete	4 - Nedzīvojamā iekštelpa	2	3.4	3.4	3.4	2.7
20	Priekštelpa	4 - Nedzīvojamā iekštelpa	2	3.4	3.4	3.4	12.4
21	Kabinets	4 - Nedzīvojamā iekštelpa	2	3.41	3.41	3.41	8.2
22	Kabinets	4 - Nedzīvojamā iekštelpa	2	3.4	3.4	3.4	10.2
23	Ārtelpa	5 - Nedzīvojamā ārtelpa	2				0.6

17.8. Telpu grupas kadastra apzīmējums:.....01000050028001008

Numurs	Nosaukums	Veids	Stāvs	Augstums (m)	Mazākais augstums (m)	Lielākais augstums (m)	Platība (m²)
1	Kabinets	4 - Nedzīvojamā iekštelpa	2	3.05	3.05	3.05	24.2
2	Iekštelpa	4 - Nedzīvojamā iekštelpa	2	3.16	3.16	3.16	28.4
3	Iekštelpa	4 - Nedzīvojamā iekštelpa	2	3.16	3.16	3.16	12.9
4	Iekštelpa	4 - Nedzīvojamā iekštelpa	2	3.15	3.15	3.15	6.6
5	Kabinets	4 - Nedzīvojamā iekštelpa	2	3.47	3.47	3.47	15.6
6	Gaitenis	4 - Nedzīvojamā iekštelpa	2	3.4	3.4	3.4	14.4
7	Iekštelpa	4 - Nedzīvojamā iekštelpa	2	3.4	3.4	3.4	23.1
8	Iekštelpa	4 - Nedzīvojamā iekštelpa	2	3.1	3.1	3.1	25.4
9	Iekštelpa	4 - Nedzīvojamā iekštelpa	2	3.11	3.11	3.11	47.2
10	Iekštelpa	4 - Nedzīvojamā iekštelpa	2	3.19	3.19	3.19	14.6
11	Iekštelpa	4 - Nedzīvojamā iekštelpa	2	3.18	3.18	3.18	12.1
12	Iekštelpa	4 - Nedzīvojamā iekštelpa	2	3.4	3.4	3.4	6.1
13	Ārtelpa	5 - Nedzīvojamā ārtelpa	2				0.6

17.9. Telpu grupas kadastra apzīmējums:.....01000050028001009

Numurs	Nosaukums	Veids	Stāvs	Augstums (m)	Mazākais augstums (m)	Lielākais augstums (m)	Platība (m²)
1	Kabinets	4 - Nedzīvojamā iekštelpa	3	3.11	3.11	3.11	16.1
2	Kabinets	4 - Nedzīvojamā iekštelpa	3	3.19	3.19	3.19	40.5
3	Kabinets	4 - Nedzīvojamā iekštelpa	3	3.06	3.06	3.06	17.8
4	Iekštelpa	4 - Nedzīvojamā iekštelpa	3	3.13	3.13	3.13	17.5
5	Iekštelpa	4 - Nedzīvojamā iekštelpa	3	3.4	3.4	3.4	12.8
6	Kabinets	4 - Nedzīvojamā iekštelpa	3	3.4	3.4	3.4	11
7	Iekštelpa	4 - Nedzīvojamā iekštelpa	3	3.07	3.07	3.07	39.2
8	Iekštelpa	4 - Nedzīvojamā iekštelpa	3	3.07	3.07	3.07	17.9
9	Darbnīca	4 - Nedzīvojamā iekštelpa	3	2.92	2.92	2.92	27.8
10	Saimniecības telpa	4 - Nedzīvojamā iekštelpa	3	3.03	3.03	3.03	10.2

Izdrukas ID: 390001944019	Izdrukas datums: 30.11.2016	12 no 19
---------------------------	-----------------------------	----------

Skaidrojumi:

Nav – Kadastra informācijas sistēmā dati nav reģistrēti; Neregistrē – atbilstoši normatīvajiem aktiem dati netiek reģistrēti

Numurs	Nosaukums	Veids	Stāvs	Augstums (m)	Mazākais augstums (m)	Lielākais augstums (m)	Platība (m²)
11	Tehniskā telpa	4 - Nedzīvojamā iekštelpa	3	2.8	2.8	2.8	4.4
12	Gaitenis	4 - Nedzīvojamā iekštelpa	3	3.4	3.4	3.4	28.1
13	Priekštelpa	4 - Nedzīvojamā iekštelpa	3	3.4	3.4	3.4	7
14	Dušas telpa	4 - Nedzīvojamā iekštelpa	3	2.54	2.54	2.54	2.1
15	Gaitenis	4 - Nedzīvojamā iekštelpa	3	2.54	2.54	2.54	2.2
16	Tualete	4 - Nedzīvojamā iekštelpa	3	2.54	2.54	2.54	1.4
17	Tualete	4 - Nedzīvojamā iekštelpa	3	2.54	2.54	2.54	1.2
18	Ārtelpa	5 - Nedzīvojamā ārtelpa	3				0.5

17.10. Telpu grupas kadastra apzīmējums:.....01000050028001010

Numurs	Nosaukums	Veids	Stāvs	Augstums (m)	Mazākais augstums (m)	Lielākais augstums (m)	Platība (m²)
1	Iekštelpa	4 - Nedzīvojamā iekštelpa	3	3.07	3.07	3.07	27
2	Kabinets	4 - Nedzīvojamā iekštelpa	3	3.03	3.03	3.03	44.1
3	Kabinets	4 - Nedzīvojamā iekštelpa	3	3.37	3.37	3.37	16.2
4	Gaitenis	4 - Nedzīvojamā iekštelpa	3	2.98	2.98	2.98	12.1
5	Gaitenis	4 - Nedzīvojamā iekštelpa	3	3.1	3.1	3.1	12
6	Kabinets	4 - Nedzīvojamā iekštelpa	3	3.11	3.11	3.11	29
7	Kabinets	4 - Nedzīvojamā iekštelpa	3	2.96	2.96	2.96	22.5
8	Iekštelpa	4 - Nedzīvojamā iekštelpa	3	2.95	2.95	2.95	30.6
9	Iekštelpa	4 - Nedzīvojamā iekštelpa	3	3.06	3.06	3.06	8.3
10	Iekštelpa	4 - Nedzīvojamā iekštelpa	3	3.06	3.06	3.06	0.9
11	Iekštelpa	4 - Nedzīvojamā iekštelpa	3	3.06	3.06	3.06	3
12	Gaitenis	4 - Nedzīvojamā iekštelpa	3	3.4	3.4	3.4	15.6
13	Iekštelpa	4 - Nedzīvojamā iekštelpa	3	2.6	2.6	2.6	1.6
14	Tualete	4 - Nedzīvojamā iekštelpa	3	2.63	2.63	2.63	3.1
15	Iekštelpa	4 - Nedzīvojamā iekštelpa	3	2.6	2.6	2.6	1.8
16	Iekštelpa	4 - Nedzīvojamā iekštelpa	3	3.01	3.01	3.01	9.8
17	Iekštelpa	4 - Nedzīvojamā iekštelpa	3	3.05	3.05	3.05	36.3
18	Tualete	4 - Nedzīvojamā iekštelpa	3	2.44	2.44	2.44	1.8
19	Gaitenis	4 - Nedzīvojamā iekštelpa	3	3.06	3.06	3.06	20.8
20	Kabinets	4 - Nedzīvojamā iekštelpa	3	3.15	3.15	3.15	16.6
21	Kabinets	4 - Nedzīvojamā iekštelpa	3	3.25	3.25	3.25	8.2
22	Kabinets	4 - Nedzīvojamā iekštelpa	3	3.25	3.25	3.25	8.5
23	Kabinets	4 - Nedzīvojamā iekštelpa	3	3.26	3.26	3.26	20.2
24	Ārtelpa	5 - Nedzīvojamā ārtelpa	3				0.4

17.11. Telpu grupas kadastra apzīmējums:.....01000050028001011

Izdrukas ID: 390001944019	Izdrukas datums: 30.11.2016	13 no 19
---------------------------	-----------------------------	----------

Skaidrojumi:

Nav – Kadastra informācijas sistēmā dati nav reģistrēti; Neregistrē – atbilstoši normatīvajiem aktiem dati netiek reģistrēti

Numurs	Nosaukums	Veids	Stāvs	Augstums (m)	Mazākais augstums (m)	Lielākais augstums (m)	Platība (m²)
1	Kabinets	4 - Nedzīvojamā iekštelpa	3	3.09	3.09	3.09	12.1
2	Kabinets	4 - Nedzīvojamā iekštelpa	3	3.14	3.14	3.14	18.7
3	Iekštelpa	4 - Nedzīvojamā iekštelpa	3	3.35	3.35	3.35	35.5
4	Iekštelpa	4 - Nedzīvojamā iekštelpa	3	3.35	3.35	3.35	21.2
5	Kabinets	4 - Nedzīvojamā iekštelpa	3	3.15	3.15	3.15	15.7
6	Kabinets	4 - Nedzīvojamā iekštelpa	3	3.14	3.14	3.14	12
7	Gaitenis	4 - Nedzīvojamā iekštelpa	3	3.11	3.11	3.11	29.2

17.12. Telpu grupas kadastra apzīmējums:.....0100050028001012

Numurs	Nosaukums	Veids	Stāvs	Augstums (m)	Mazākais augstums (m)	Lielākais augstums (m)	Platība (m²)
1	Iekštelpa	4 - Nedzīvojamā iekštelpa	4	2.85	2.85	2.85	32.7
2	Priekštelpa	4 - Nedzīvojamā iekštelpa	4	3.25	3.25	3.25	6.4
3	Tualete	4 - Nedzīvojamā iekštelpa	4	3.25	3.25	3.25	2
4	Tualete	4 - Nedzīvojamā iekštelpa	4	3.25	3.25	3.25	2
5	Iekštelpa	4 - Nedzīvojamā iekštelpa	4	2.86	2.86	2.86	27.3
6	Iekštelpa	4 - Nedzīvojamā iekštelpa	4	2.85	2.85	2.85	20.7
7	Iekštelpa	4 - Nedzīvojamā iekštelpa	4	2.85	2.85	2.85	21.6
8	Kabinets	4 - Nedzīvojamā iekštelpa	4	2.86	2.86	2.86	29.4
9	Iekštelpa	4 - Nedzīvojamā iekštelpa	4	2.87	2.87	2.87	16.2
10	Gaitenis	4 - Nedzīvojamā iekštelpa	4	2.89	2.89	2.89	11.6
11	Iekštelpa	4 - Nedzīvojamā iekštelpa	4	3.19	3.19	3.19	44.9
12	Kabinets	4 - Nedzīvojamā iekštelpa	4	2.97	2.97	2.97	28.6
13	Kabinets	4 - Nedzīvojamā iekštelpa	4	2.93	2.93	2.93	16.3
14	Iekštelpa	4 - Nedzīvojamā iekštelpa	4	3.2	3.2	3.2	6.9
15	Iekštelpa	4 - Nedzīvojamā iekštelpa	4	3.2	3.2	3.2	6.8
16	Iekštelpa	4 - Nedzīvojamā iekštelpa	4	3.2	3.2	3.2	26
17	Kabinets	4 - Nedzīvojamā iekštelpa	4	2.93	2.93	2.93	19.6
18	Gaitenis	4 - Nedzīvojamā iekštelpa	4	3.25	3.25	3.25	4.8
19	Kabinets	4 - Nedzīvojamā iekštelpa	4	2.86	2.86	2.86	12.8
20	Gaitenis	4 - Nedzīvojamā iekštelpa	4	3.25	3.25	3.25	14.2
21	Kabinets	4 - Nedzīvojamā iekštelpa	4	2.89	2.89	2.89	36
22	Iekštelpa	4 - Nedzīvojamā iekštelpa	4	2.97	2.97	2.97	21.2
23	Gaitenis	4 - Nedzīvojamā iekštelpa	4	2.97	2.97	2.97	36.9
24	Kabinets	4 - Nedzīvojamā iekštelpa	4	2.97	2.97	2.97	9.1
25	Kabinets	4 - Nedzīvojamā iekštelpa	4	2.97	2.97	2.97	9.1
26	Kabinets	4 - Nedzīvojamā iekštelpa	4	2.95	2.95	2.95	12
27	Iekštelpa	4 - Nedzīvojamā iekštelpa	4	2.97	2.97	2.97	2.9

Izdrukas ID: 390001944019	Izdrukas datums: 30.11.2016	14 no 19
---------------------------	-----------------------------	----------

Skaidrojumi:

Nav – Kadastra informācijas sistēmā dati nav reģistrēti; Neregistrē – atbilstoši normatīvajiem aktiem dati netiek reģistrēti

Numurs	Nosaukums	Veids	Stāvs	Augstums (m)	Mazākais augstums (m)	Lielākais augstums (m)	Platība (m²)
28	Tualete	4 - Nedzīvojamā iekštelpa	4	2.56	2.56	2.56	3.6

17.13. Telpu grupas kadastra apzīmējums:.....01000050028001013

Numurs	Nosaukums	Veids	Stāvs	Augstums (m)	Mazākais augstums (m)	Lielākais augstums (m)	Platība (m²)
1	Iekštelpa	4 - Nedzīvojamā iekštelpa	4	2.86	2.86	2.86	17.4
2	Iekštelpa	4 - Nedzīvojamā iekštelpa	4	2.86	2.86	2.86	19.2
3	Iekštelpa	4 - Nedzīvojamā iekštelpa	4	3.24	3.24	3.24	16
4	Iekštelpa	4 - Nedzīvojamā iekštelpa	4	3.23	3.23	3.23	15.1
5	Iekštelpa	4 - Nedzīvojamā iekštelpa	4	3.26	3.26	3.26	19.7
6	Iekštelpa	4 - Nedzīvojamā iekštelpa	4	3.25	3.25	3.25	4.8
7	Kabinets	4 - Nedzīvojamā iekštelpa	4	3.18	3.18	3.18	16.7
8	Kabinets	4 - Nedzīvojamā iekštelpa	4	3.25	3.25	3.25	12.1
9	Gaitenis	4 - Nedzīvojamā iekštelpa	4	3.25	3.25	3.25	20.4
10	Saimniecības telpa	4 - Nedzīvojamā iekštelpa	4	3.19	3.19	3.19	0.6

17.14. Telpu grupas kadastra apzīmējums:.....01000050028001014

Numurs	Nosaukums	Veids	Stāvs	Augstums (m)	Mazākais augstums (m)	Lielākais augstums (m)	Platība (m²)
1	Iekštelpa	4 - Nedzīvojamā iekštelpa	4	3.2	3.2	3.2	14.4
2	Iekštelpa	4 - Nedzīvojamā iekštelpa	4	3.17	3.17	3.17	18.9
3	Iekštelpa	4 - Nedzīvojamā iekštelpa	4	3.2	3.2	3.2	3.9
4	Kabinets	4 - Nedzīvojamā iekštelpa	4	3.21	3.21	3.21	17.6
5	Iekštelpa	4 - Nedzīvojamā iekštelpa	4	3.18	3.18	3.18	13.8
6	Iekštelpa	4 - Nedzīvojamā iekštelpa	4	3.21	3.21	3.21	7.5
7	Kabinets	4 - Nedzīvojamā iekštelpa	4	2.82	2.82	2.82	12
8	Gaitenis	4 - Nedzīvojamā iekštelpa	4	3.25	3.25	3.25	8.4
9	Tualete	4 - Nedzīvojamā iekštelpa	4	3.25	3.25	3.25	1.2
10	Gaitenis	4 - Nedzīvojamā iekštelpa	4	3.25	3.25	3.25	8.4
11	Gaitenis	4 - Nedzīvojamā iekštelpa	4	3.25	3.25	3.25	3.7
12	Noliktava	4 - Nedzīvojamā iekštelpa	4	3.25	3.25	3.25	7

17.15. Telpu grupas kadastra apzīmējums:.....01000050028001015

Numurs	Nosaukums	Veids	Stāvs	Augstums (m)	Mazākais augstums (m)	Lielākais augstums (m)	Platība (m²)
1	Iekštelpa	4 - Nedzīvojamā iekštelpa	5	2.83	2.83	2.83	20.4
2	Kabinets	4 - Nedzīvojamā iekštelpa	5	2.8	2.8	2.8	11
3	Kabinets	4 - Nedzīvojamā iekštelpa	5	2.8	2.8	2.8	7.1
4	Kabinets	4 - Nedzīvojamā iekštelpa	5	2.8	2.8	2.8	10.1
5	Kabinets	4 - Nedzīvojamā iekštelpa	5	2.79	2.79	2.79	19.3
6	Iekštelpa	4 - Nedzīvojamā iekštelpa	5	2.84	2.84	2.84	31

Izdrukas ID: 390001944019	Izdrukas datums: 30.11.2016	15 no 19
---------------------------	-----------------------------	----------

Skaidrojumi:

Nav – Kadastra informācijas sistēmā dati nav reģistrēti; Neregistrē – atbilstoši normatīvajiem aktiem dati netiek reģistrēti

Numurs	Nosaukums	Veids	Stāvs	Augstums (m)	Mazākais augstums (m)	Lielākais augstums (m)	Platība (m²)
7	Kabinets	4 - Nedzīvojamā iekštelpa	5	2.82	2.82	2.82	34.4
8	Gaitenis	4 - Nedzīvojamā iekštelpa	5	3.05	3.05	3.05	25.8
9	Kabinets	4 - Nedzīvojamā iekštelpa	5	2.61	2.61	2.61	16.5
10	Kabinets	4 - Nedzīvojamā iekštelpa	5	2.63	2.63	2.63	17.7
11	Kabinets	4 - Nedzīvojamā iekštelpa	5	2.63	2.63	2.63	32.8
12	Saimniecības telpa	4 - Nedzīvojamā iekštelpa	5	2.6	2.6	2.6	2.3
13	Noliktava	4 - Nedzīvojamā iekštelpa	5	2.6	2.6	2.6	7.6
14	Tualete	4 - Nedzīvojamā iekštelpa	5	2.21	2.21	2.21	1.9
15	Tualete	4 - Nedzīvojamā iekštelpa	5	2.21	2.21	2.21	1.9
16	Priekštelpa	4 - Nedzīvojamā iekštelpa	5	2.71	2.71	2.71	3.2

17.16. Telpu grupas kadastra apzīmējums:.....01000050028001016

Numurs	Nosaukums	Veids	Stāvs	Augstums (m)	Mazākais augstums (m)	Lielākais augstums (m)	Platība (m²)
1	Kabinets	4 - Nedzīvojamā iekštelpa	5	2.77	2.77	2.77	19.3
2	Kabinets	4 - Nedzīvojamā iekštelpa	5	2.74	2.74	2.74	25.8
3	Kabinets	4 - Nedzīvojamā iekštelpa	5	2.72	2.72	2.72	27.3
4	Kabinets	4 - Nedzīvojamā iekštelpa	5	2.68	2.68	2.68	18.3
5	Iekštelpa	4 - Nedzīvojamā iekštelpa	5	2.7	2.7	2.7	5.4
6	Iekštelpa	4 - Nedzīvojamā iekštelpa	5	2.7	2.7	2.7	10.1
7	Gaitenis	4 - Nedzīvojamā iekštelpa	5	3.05	3.05	3.05	12.5
8	Kabinets	4 - Nedzīvojamā iekštelpa	5	2.68	2.68	2.68	33.5
9	Iekštelpa	4 - Nedzīvojamā iekštelpa	5	3.05	3.05	3.05	33.8
10	Kabinets	4 - Nedzīvojamā iekštelpa	5	2.71	2.71	2.71	14.1
11	Iekštelpa	4 - Nedzīvojamā iekštelpa	5	2.75	2.75	2.75	8.8
12	Iekštelpa	4 - Nedzīvojamā iekštelpa	5	2.75	2.75	2.75	24.1
13	Iekštelpa	4 - Nedzīvojamā iekštelpa	5	2.74	2.74	2.74	15.7
14	Tualete	4 - Nedzīvojamā iekštelpa	5	3.05	3.05	3.05	2.3
15	Tualete	4 - Nedzīvojamā iekštelpa	5	3.05	3.05	3.05	2
16	Tualete	4 - Nedzīvojamā iekštelpa	5	3.05	3.05	3.05	1.6
17	Priekštelpa	4 - Nedzīvojamā iekštelpa	5	3.04	3.04	3.04	1.1
18	Iekštelpa	4 - Nedzīvojamā iekštelpa	5	2.5	2.5	2.5	1.2

17.17. Telpu grupas kadastra apzīmējums:.....01000050028001017

Numurs	Nosaukums	Veids	Stāvs	Augstums (m)	Mazākais augstums (m)	Lielākais augstums (m)	Platība (m²)
1	Kabinets	4 - Nedzīvojamā iekštelpa	5	2.98	2.98	2.98	10
2	Iekštelpa	4 - Nedzīvojamā iekštelpa	5	2.98	2.98	2.98	19.6
3	Kabinets	4 - Nedzīvojamā iekštelpa	5	2.98	2.98	2.98	18.9

Izdrukas ID: 390001944019	Izdrukas datums: 30.11.2016	16 no 19
---------------------------	-----------------------------	----------

Skaidrojumi:

Nav – Kadastra informācijas sistēmā dati nav reģistrēti; Neregistrē – atbilstoši normatīvajiem aktiem dati netiek reģistrēti

Numurs	Nosaukums	Veids	Stāvs	Augstums (m)	Mazākais augstums (m)	Lielākais augstums (m)	Platība (m²)
4	Kabinets	4 - Nedzīvojamā iekštelpa	5	2.71	2.71	2.71	13.1
5	Kabinets	4 - Nedzīvojamā iekštelpa	5	2.71	2.71	2.71	10.3
6	Kabinets	4 - Nedzīvojamā iekštelpa	5	2.71	2.71	2.71	22.7
7	Kabinets	4 - Nedzīvojamā iekštelpa	5	2.73	2.73	2.73	7.5
8	Gaitenis	4 - Nedzīvojamā iekštelpa	5	2.57	2.57	2.57	13.6
9	Tualete	4 - Nedzīvojamā iekštelpa	5	3.05	3.05	3.05	1.9

17.18. Telpu grupas kadastra apzīmējums:.....01000050028001018

Numurs	Nosaukums	Veids	Stāvs	Augstums (m)	Mazākais augstums (m)	Lielākais augstums (m)	Platība (m²)
1	Iekštelpa	4 - Nedzīvojamā iekštelpa	5	2.55	2.55	2.55	18.3
2	Kabinets	4 - Nedzīvojamā iekštelpa	5	2.54	2.54	2.54	16.4
3	Kabinets	4 - Nedzīvojamā iekštelpa	5	2.75	2.75	2.75	13
4	Iekštelpa	4 - Nedzīvojamā iekštelpa	5	2.63	2.63	2.63	17.1
5	Kabinets	4 - Nedzīvojamā iekštelpa	5	2.66	2.66	2.66	20.2
6	Iekštelpa	4 - Nedzīvojamā iekštelpa	5	2.66	2.66	2.66	4.1
7	Kabinets	4 - Nedzīvojamā iekštelpa	5	2.77	2.77	2.77	16.1
8	Kabinets	4 - Nedzīvojamā iekštelpa	5	2.62	2.62	2.62	11.6
9	Gaitenis	4 - Nedzīvojamā iekštelpa	5	2.5	2.5	2.5	20.4

17.19. Telpu grupas kadastra apzīmējums:.....01000050028001021

Numurs	Nosaukums	Veids	Stāvs	Augstums (m)	Mazākais augstums (m)	Lielākais augstums (m)	Platība (m²)
1	Dzīvojamā istaba	1 - Dzīvojamā telpa	6	2.35	2.35	2.35	17.7
2	Virtuve	2 - Dzīvokļa palīgtelpa	6	2.37	2.37	2.37	7.2
3	Gaitenis	2 - Dzīvokļa palīgtelpa	6	2.39	2.39	2.39	3.7
4	Tualete	2 - Dzīvokļa palīgtelpa	6	2.37	2.37	2.37	2

17.20. Telpu grupas kadastra apzīmējums:.....01000050028001022

Numurs	Nosaukums	Veids	Stāvs	Augstums (m)	Mazākais augstums (m)	Lielākais augstums (m)	Platība (m²)
1	Gaitenis	2 - Dzīvokļa palīgtelpa	6	2	2	2	7
2	Gaitenis	2 - Dzīvokļa palīgtelpa	6	2	2	2	11.3
3	Virtuve	2 - Dzīvokļa palīgtelpa	6	1.69	.97	2.4	9
4	Dzīvojamā istaba	1 - Dzīvojamā telpa	6	1.69	.97	2.4	21.9
5	Dzīvojamā istaba	1 - Dzīvojamā telpa	6	2.4	2.4	2.4	24.8
6	Dzīvojamā istaba	1 - Dzīvojamā telpa	6	2.26	1.83	2.68	27.3
7	Pieliekamais	2 - Dzīvokļa palīgtelpa	6	1.99	1.99	1.99	0.9
8	Tualete	2 - Dzīvokļa palīgtelpa	6	2	2	2	1.5

17.21. Telpu grupas kadastra apzīmējums:.....01000050028001901

Numurs	Nosaukums	Veids	Stāvs	Augstums (m)	Mazākais augstums (m)	Lielākais augstums (m)	Platība (m²)
1	Gaitenis, kāpņu telpa	7 - Koplietošanas ārtelpa	1	3.55	3.49	3.6	22.8
2	Sardzes telpa	6 - Koplietošanas iekštelpa	1	2.83	2.83	2.83	3
3	Lifts	6 - Koplietošanas iekštelpa	1	7.3	7.3	7.3	1.3
4	Kāpņu telpa	6 - Koplietošanas iekštelpa	1	2.99	2.4	3.58	15.2
5	Ārtelpa	7 - Koplietošanas ārtelpa	1	3.6	3.6	3.6	3.3
6	Kāpņu telpa	6 - Koplietošanas iekštelpa	2	3.48	3.48	3.48	17.1

Izdrukas ID: 390001944019	Izdrukas datums: 30.11.2016	17 no 19
---------------------------	-----------------------------	----------

Skaidrojumi:

Nav – Kadastra informācijas sistēmā dati nav reģistrēti; Neregistrē – atbilstoši normatīvajiem aktiem dati netiek reģistrēti

Numurs	Nosaukums	Veids	Stāvs	Augstums (m)	Mazākais augstums (m)	Lielākais augstums (m)	Platība (m²)
7	Kāpņu telpa	6 - Koplietošanas iekštelpa	2	3.41	3.41	3.41	15.7
8	Kāpņu telpa	6 - Koplietošanas iekštelpa	3	3.4	3.4	3.4	17.5
9	Kāpņu telpa	6 - Koplietošanas iekštelpa	3	3.4	3.4	3.4	15.7
10	Kāpņu telpa	6 - Koplietošanas iekštelpa	4	3.19	3.19	3.19	17.1
11	Gaitenis	6 - Koplietošanas iekštelpa	4	2.64	2.64	2.64	8.9
12	Tualete	6 - Koplietošanas iekštelpa	4	3.25	3.25	3.25	1.5
13	Tualete	6 - Koplietošanas iekštelpa	4	3.25	3.25	3.25	2.1
14	Tualete	6 - Koplietošanas iekštelpa	4	3.25	3.25	3.25	2.1
15	Tualete	6 - Koplietošanas iekštelpa	4	3.25	3.25	3.25	1.3
16	Kāpņu telpa	6 - Koplietošanas iekštelpa	4	3.24	3.24	3.24	15.7
17	Kāpņu telpa	6 - Koplietošanas iekštelpa	5	3	3	3	5.2
18	Kāpņu telpa	6 - Koplietošanas iekštelpa	5	3.04	3.04	3.04	15.7
19	Kāpņu telpa	6 - Koplietošanas iekštelpa	6	2.51	2.51	2.51	5.2
20	Kāpņu telpa	6 - Koplietošanas iekštelpa	-1	2.5	2.5	2.5	10.4
21	Gaitenis	6 - Koplietošanas iekštelpa	-1	2.27	2.27	2.27	4.6
22	Gaitenis	6 - Koplietošanas iekštelpa	-1	2.27	2.27	2.27	6.1
23	Elektrosadales telpa	6 - Koplietošanas iekštelpa	-1	2.25	1.65	2.85	10.6
24	Kāpņu telpa	6 - Koplietošanas iekštelpa	-1	2.34	2.34	2.34	7.3
25	Gaitenis	6 - Koplietošanas iekštelpa	-1	2.35	2.35	2.35	6.3
26	Gaitenis	6 - Koplietošanas iekštelpa	-1	2.81	2.81	2.81	16.3
27	Noliktava	6 - Koplietošanas iekštelpa	-1	2.8	2.8	2.8	5.3
28	Noliktava	6 - Koplietošanas iekštelpa	-1	2.83	2.83	2.83	8.2
29	Gaitenis	6 - Koplietošanas iekštelpa	-1	2.85	2.85	2.85	7.7
30	Iekštelpa	6 - Koplietošanas iekštelpa	-1	2.85	2.85	2.85	19.6
31	Iekštelpa	6 - Koplietošanas iekštelpa	-1	2.85	2.85	2.85	13.3
32	Gaitenis	6 - Koplietošanas iekštelpa	-1	2.71	2.71	2.71	2.8
33	Sūkņu telpa	6 - Koplietošanas iekštelpa	-1	2.71	2.71	2.71	4.1

18. Labiekārtojumi

18.1. Būves ar kadastra apzīmējumu.....0100050028001 labiekārtojumi

Reģistrētie labiekārtojumi	Noteikšanas veids (ja ir)	Apjoms (ja ir)
Apkure. Centralizētā	Apvidū ir konstatēts	
Apkure. Vietējā. Krāsns	Apvidū ir konstatēts	
Apkure. Vietējā. Plīts	Apvidū ir konstatēts	
Aukstā ūdens apgāde. Centralizētā	Apvidū ir konstatēts	
Citi, iepriekš neklasificēti, labiekārtojumi. Pirts / sauna	Apvidū ir konstatēts	
Citi, iepriekš neklasificēti, labiekārtojumi. Pods / pusuārs / bidē	Apvidū ir konstatēts	
Citi, iepriekš neklasificēti, labiekārtojumi. Vanna / duša	Apvidū ir konstatēts	
Elektroapgāde. Centralizētā	Apvidū ir konstatēts	
Kanalizācija. Centralizētā	Apvidū ir konstatēts	
Karstā ūdens apgāde. Centralizētā	Apvidū ir konstatēts	
Kurināmais. Cietais	Apvidū ir konstatēts	
Lifti. Pasažieru	Apvidū ir konstatēts	
Vēdināšana. Dabiskā	Apvidū ir konstatēts	

Izdrukas ID: 390001944019	Izdrukas datums: 30.11.2016	18 no 19
---------------------------	-----------------------------	----------

Skaidrojumi:


Nav – Kadastra informācijas sistēmā dati nav reģistrēti; Neregistrē – atbilstoši normatīvajiem aktiem dati netiek reģistrēti

18.1.1. Labiekārtojumu datums:03.11.2016

Izdrukas ID: 390001944019	Izdrukas datums: 30.11.2016	19 no 19
---------------------------	-----------------------------	----------

Skaidrojumi:

Nav – Kadastra informācijas sistēmā dati nav reģistrēti; Nereģistrē – atbilstoši normatīvajiem aktiem dati netiek reģistrēti

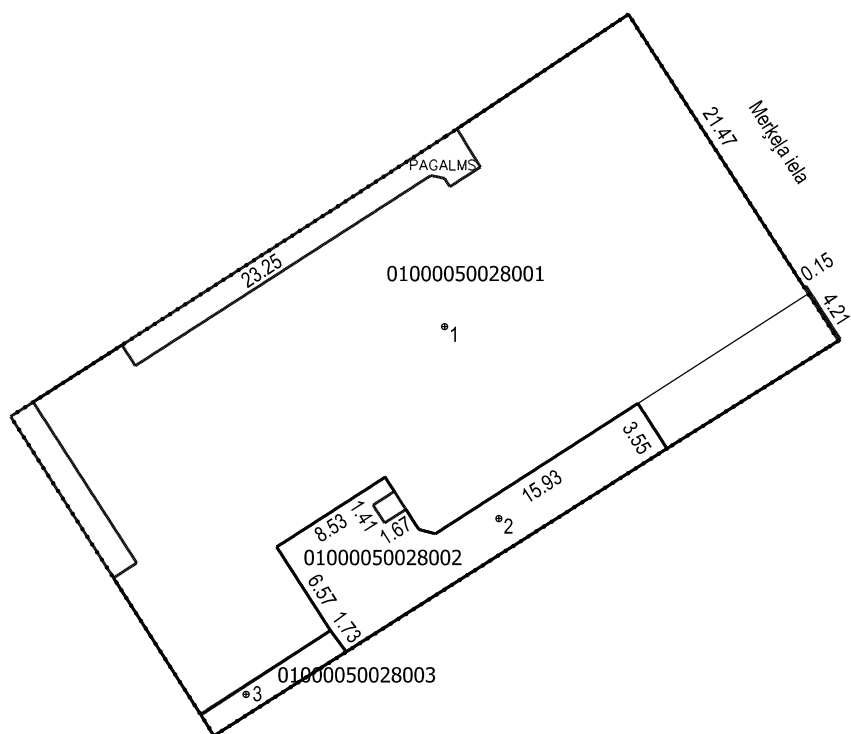


Būves punkta koordinātas
Latvijas koordinātu sistēmā LKS-92


Punkta nr	x	y
1	311731.29	507204.99
2	311718.60	507208.58
3	311706.97	507191.86

APBŪVES PLĀNS


KADASTRA APZĪMĒJUMS	MĒROGS	LPP.
01000050028	1 : 500	20

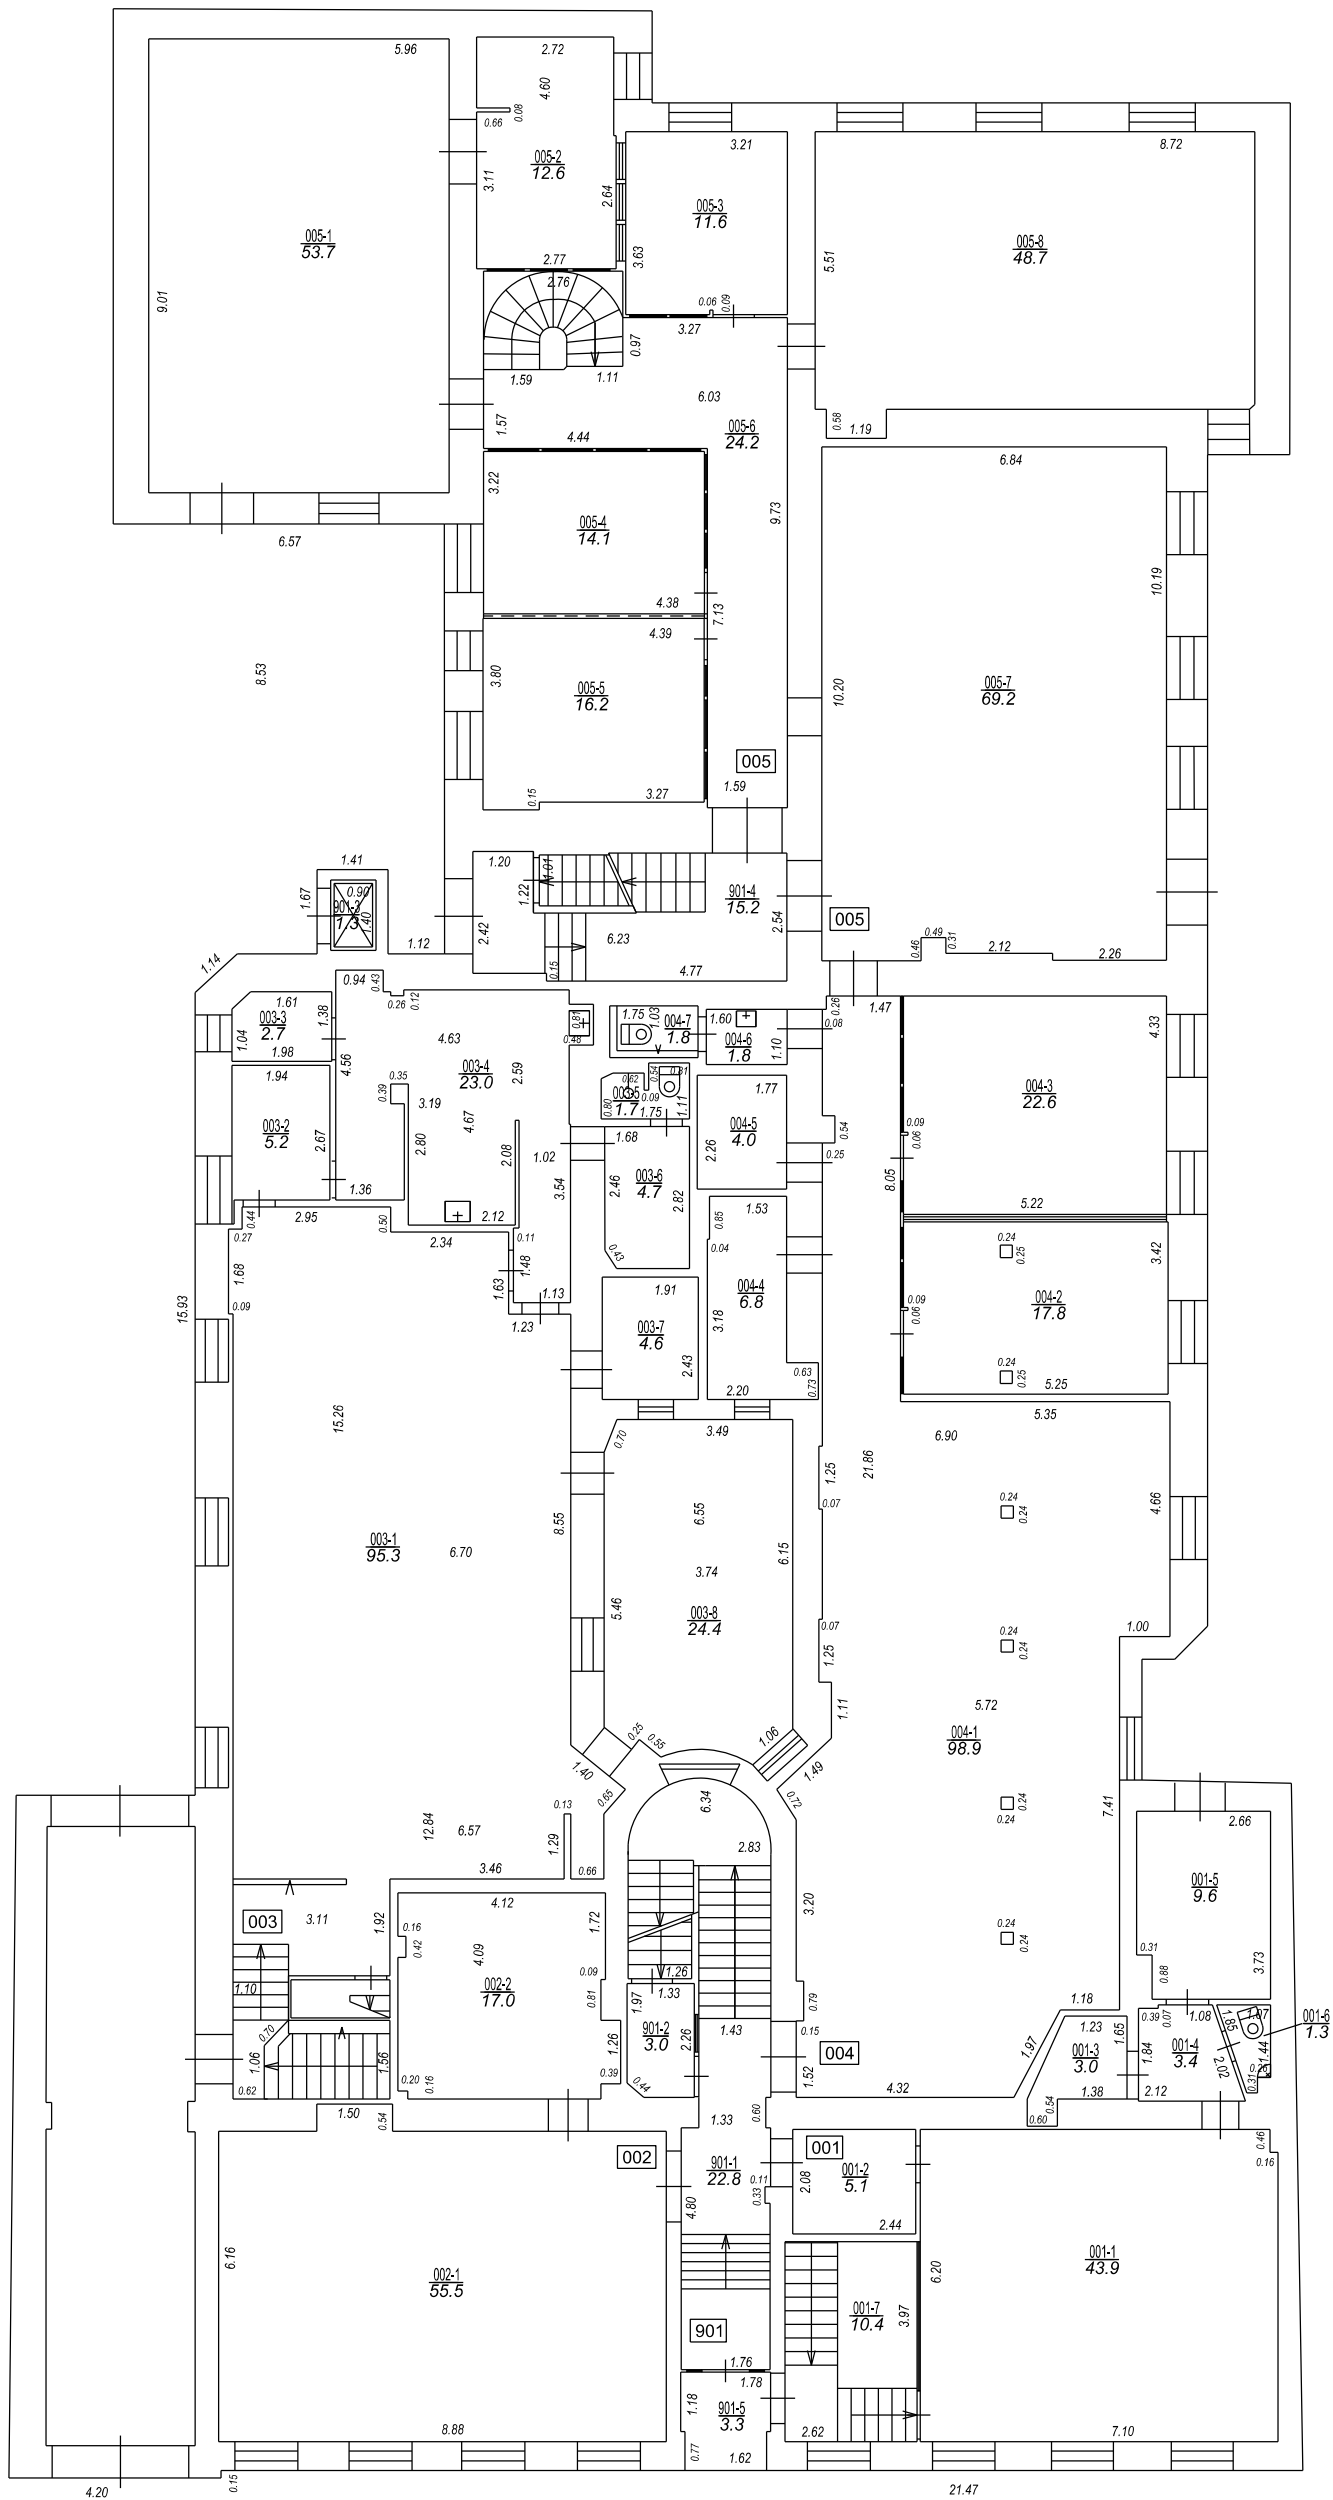


STĀVA PLĀNS			
KADASTRA APZĪMĒJUMS	STĀVS	MĒROGS	LPP.
01000050028001	1	1 : 150	21

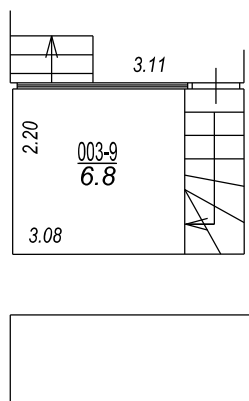


STĀVA PLĀNS			
KADASTRA APZĪMĒJUMS	STĀVS	MĒROGS	LPP.
01000050028001	1	1 : 100	22

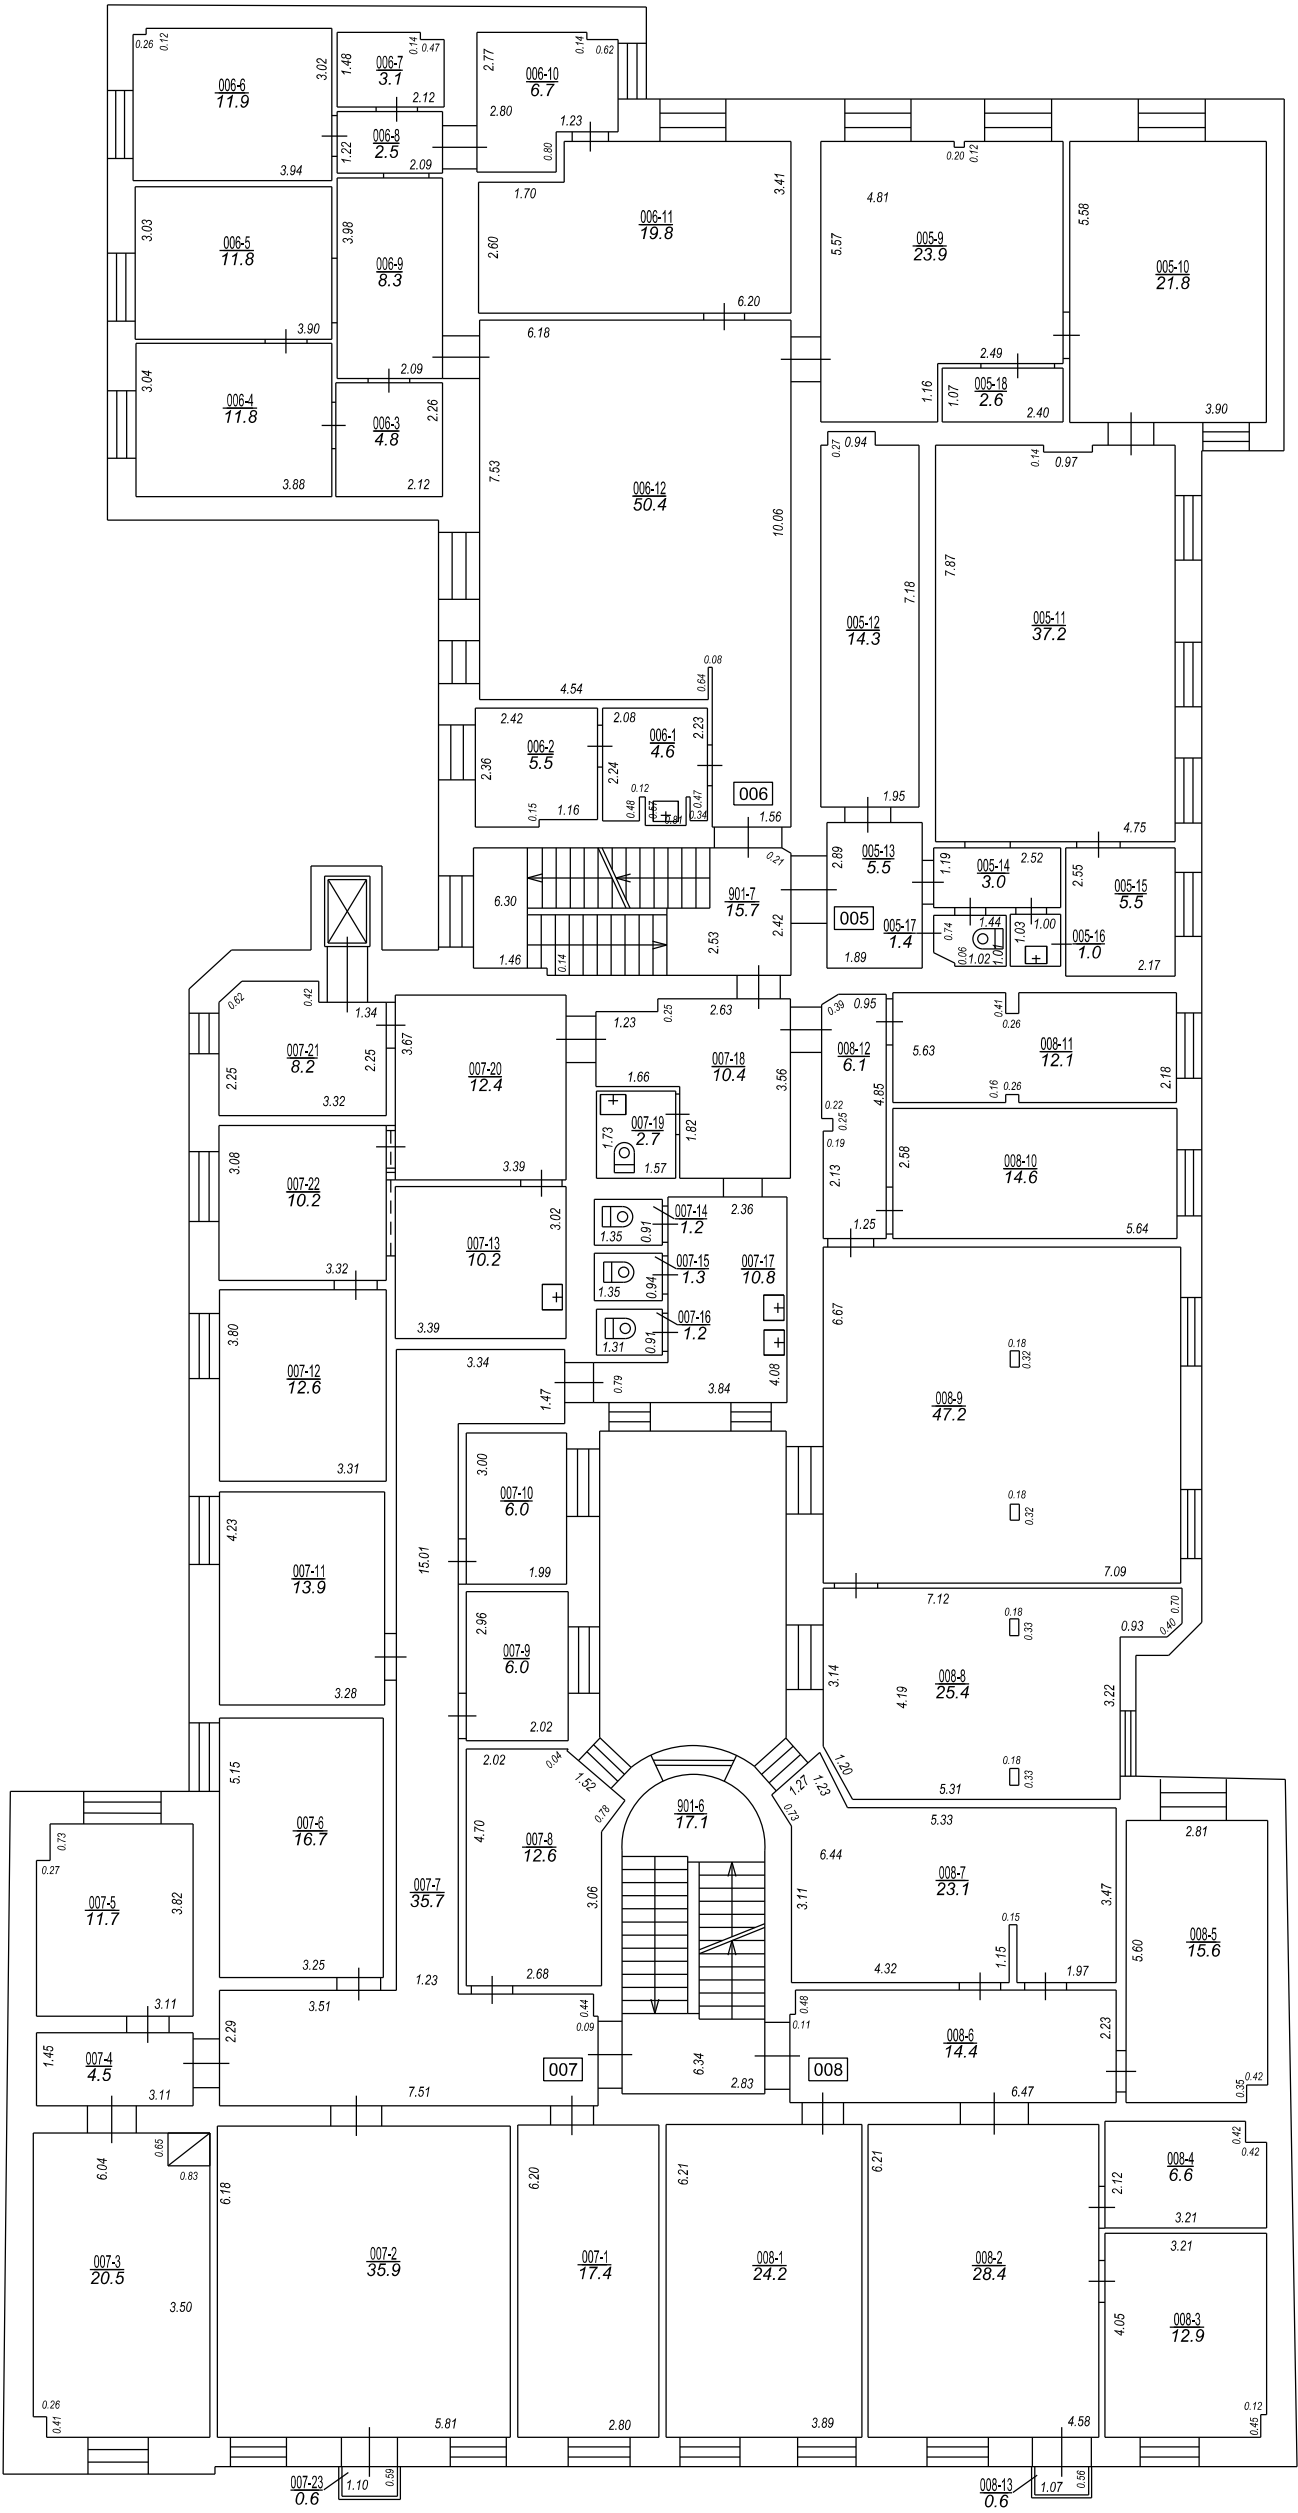


STĀVA PLĀNS			
KADASTRA APZĪMĒJUMS	STĀVS	MĒROGS	LPP.
01000050028001	2	1 : 150	23

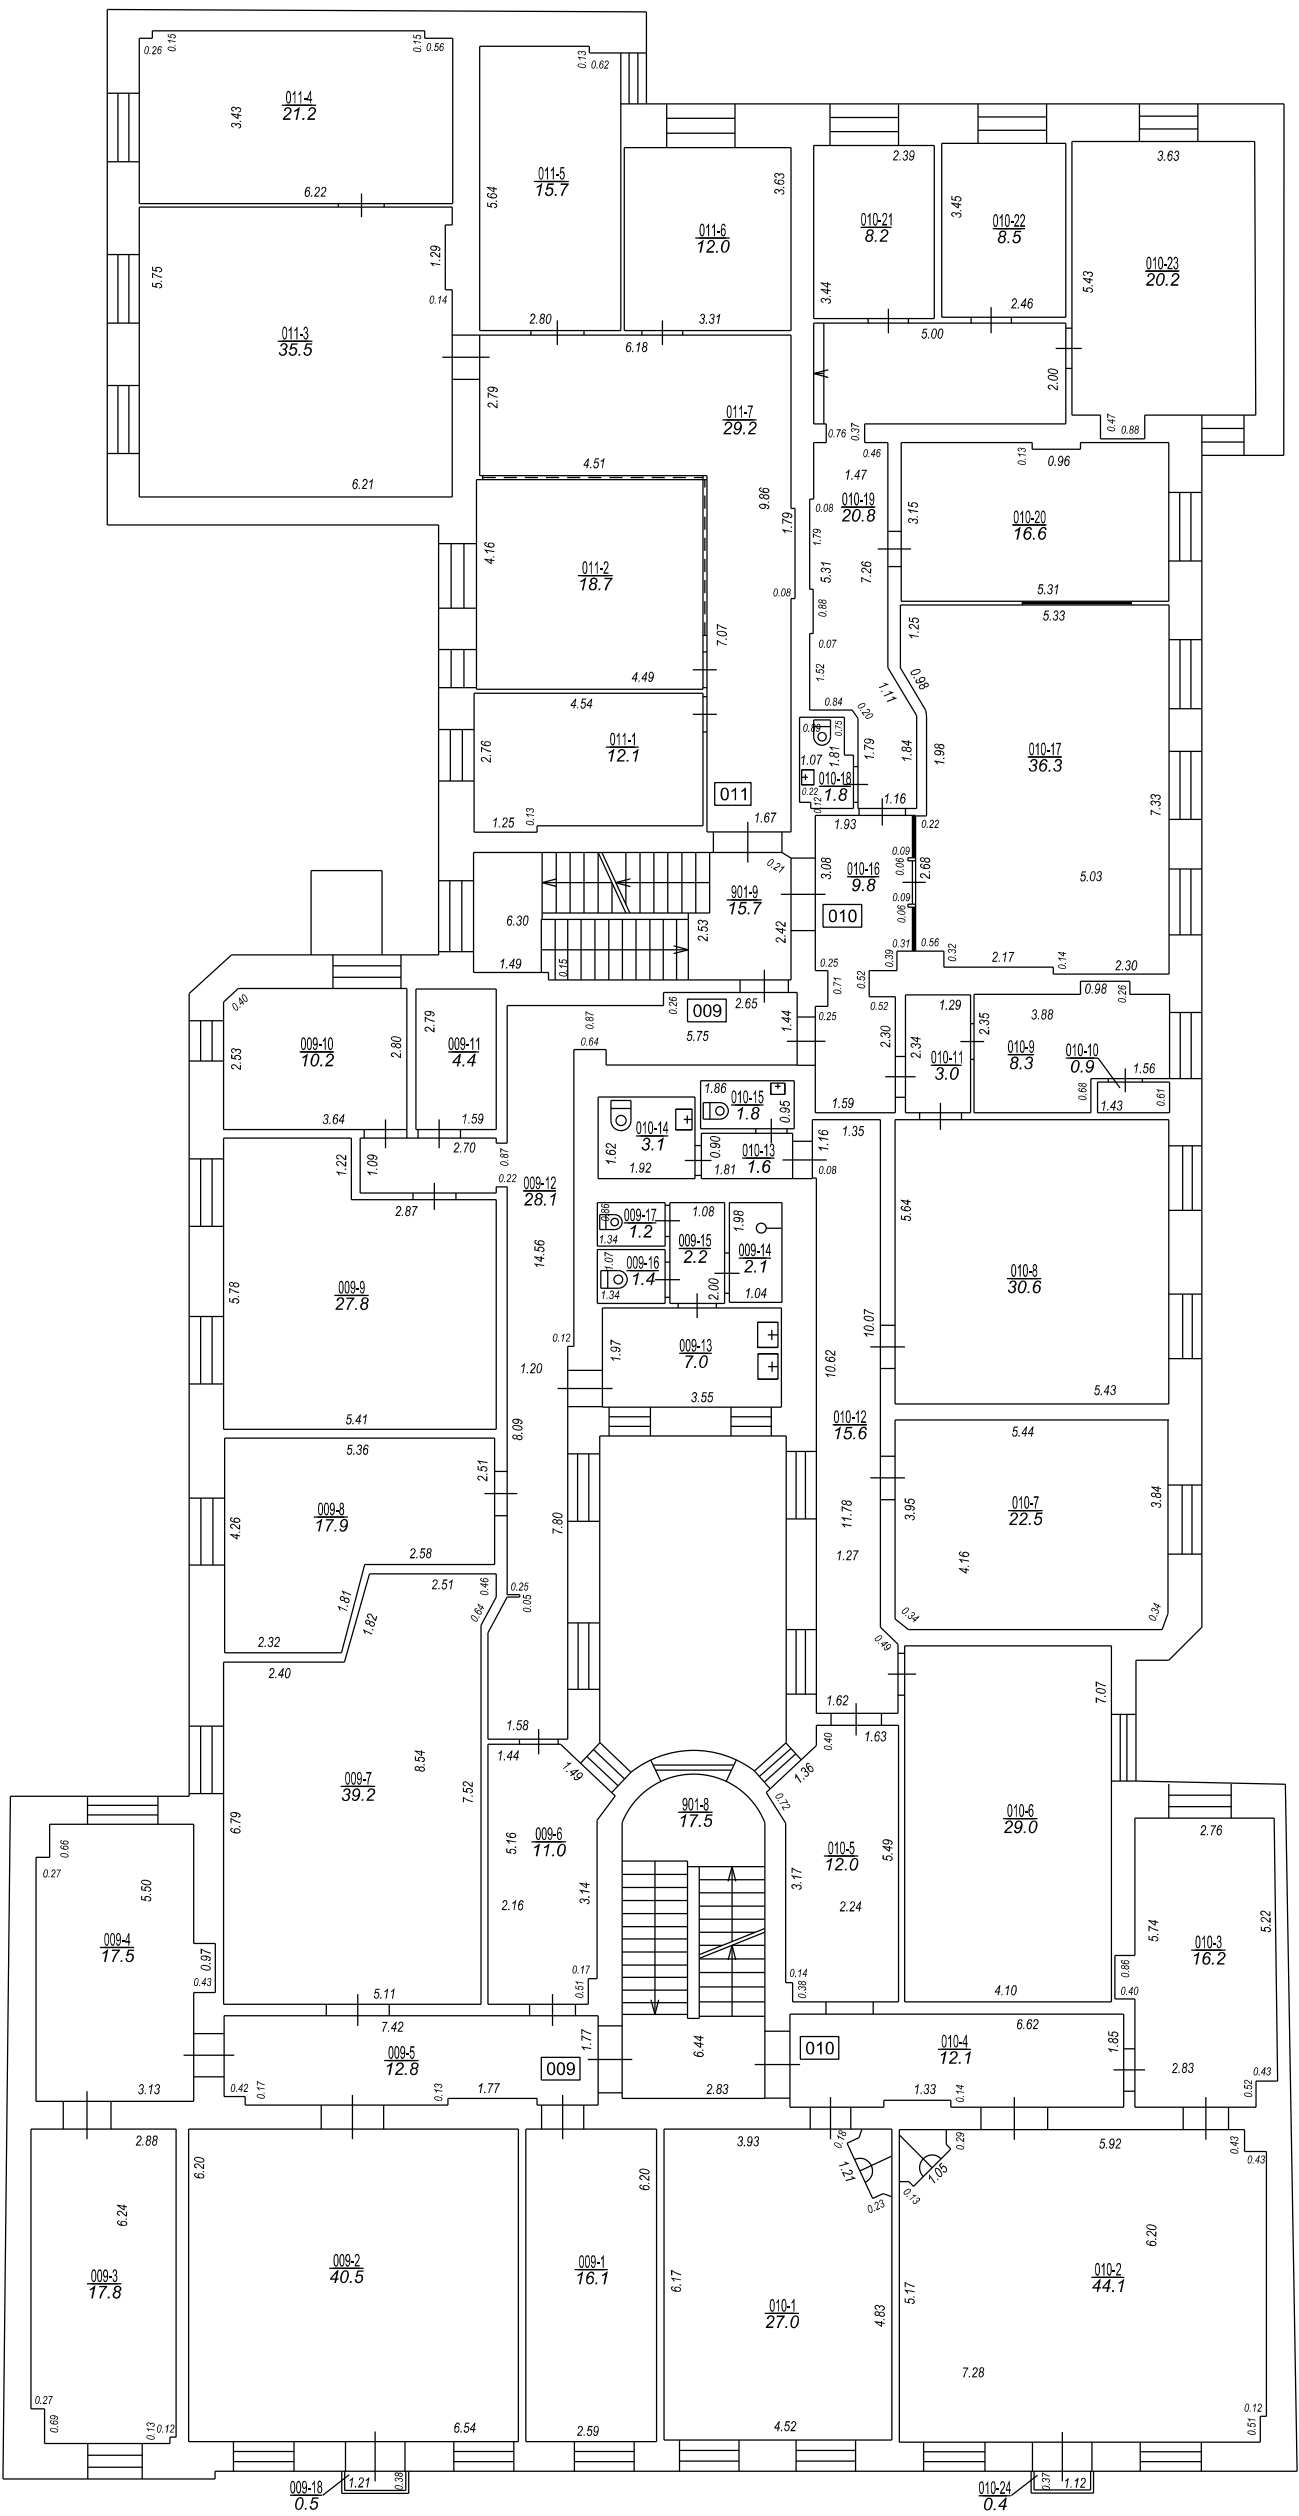


STĀVA PLĀNS			
KADASTRA APZĪMĒJUMS	STĀVS	MĒROGS	LPP.
01000050028001	3	1 : 150	24

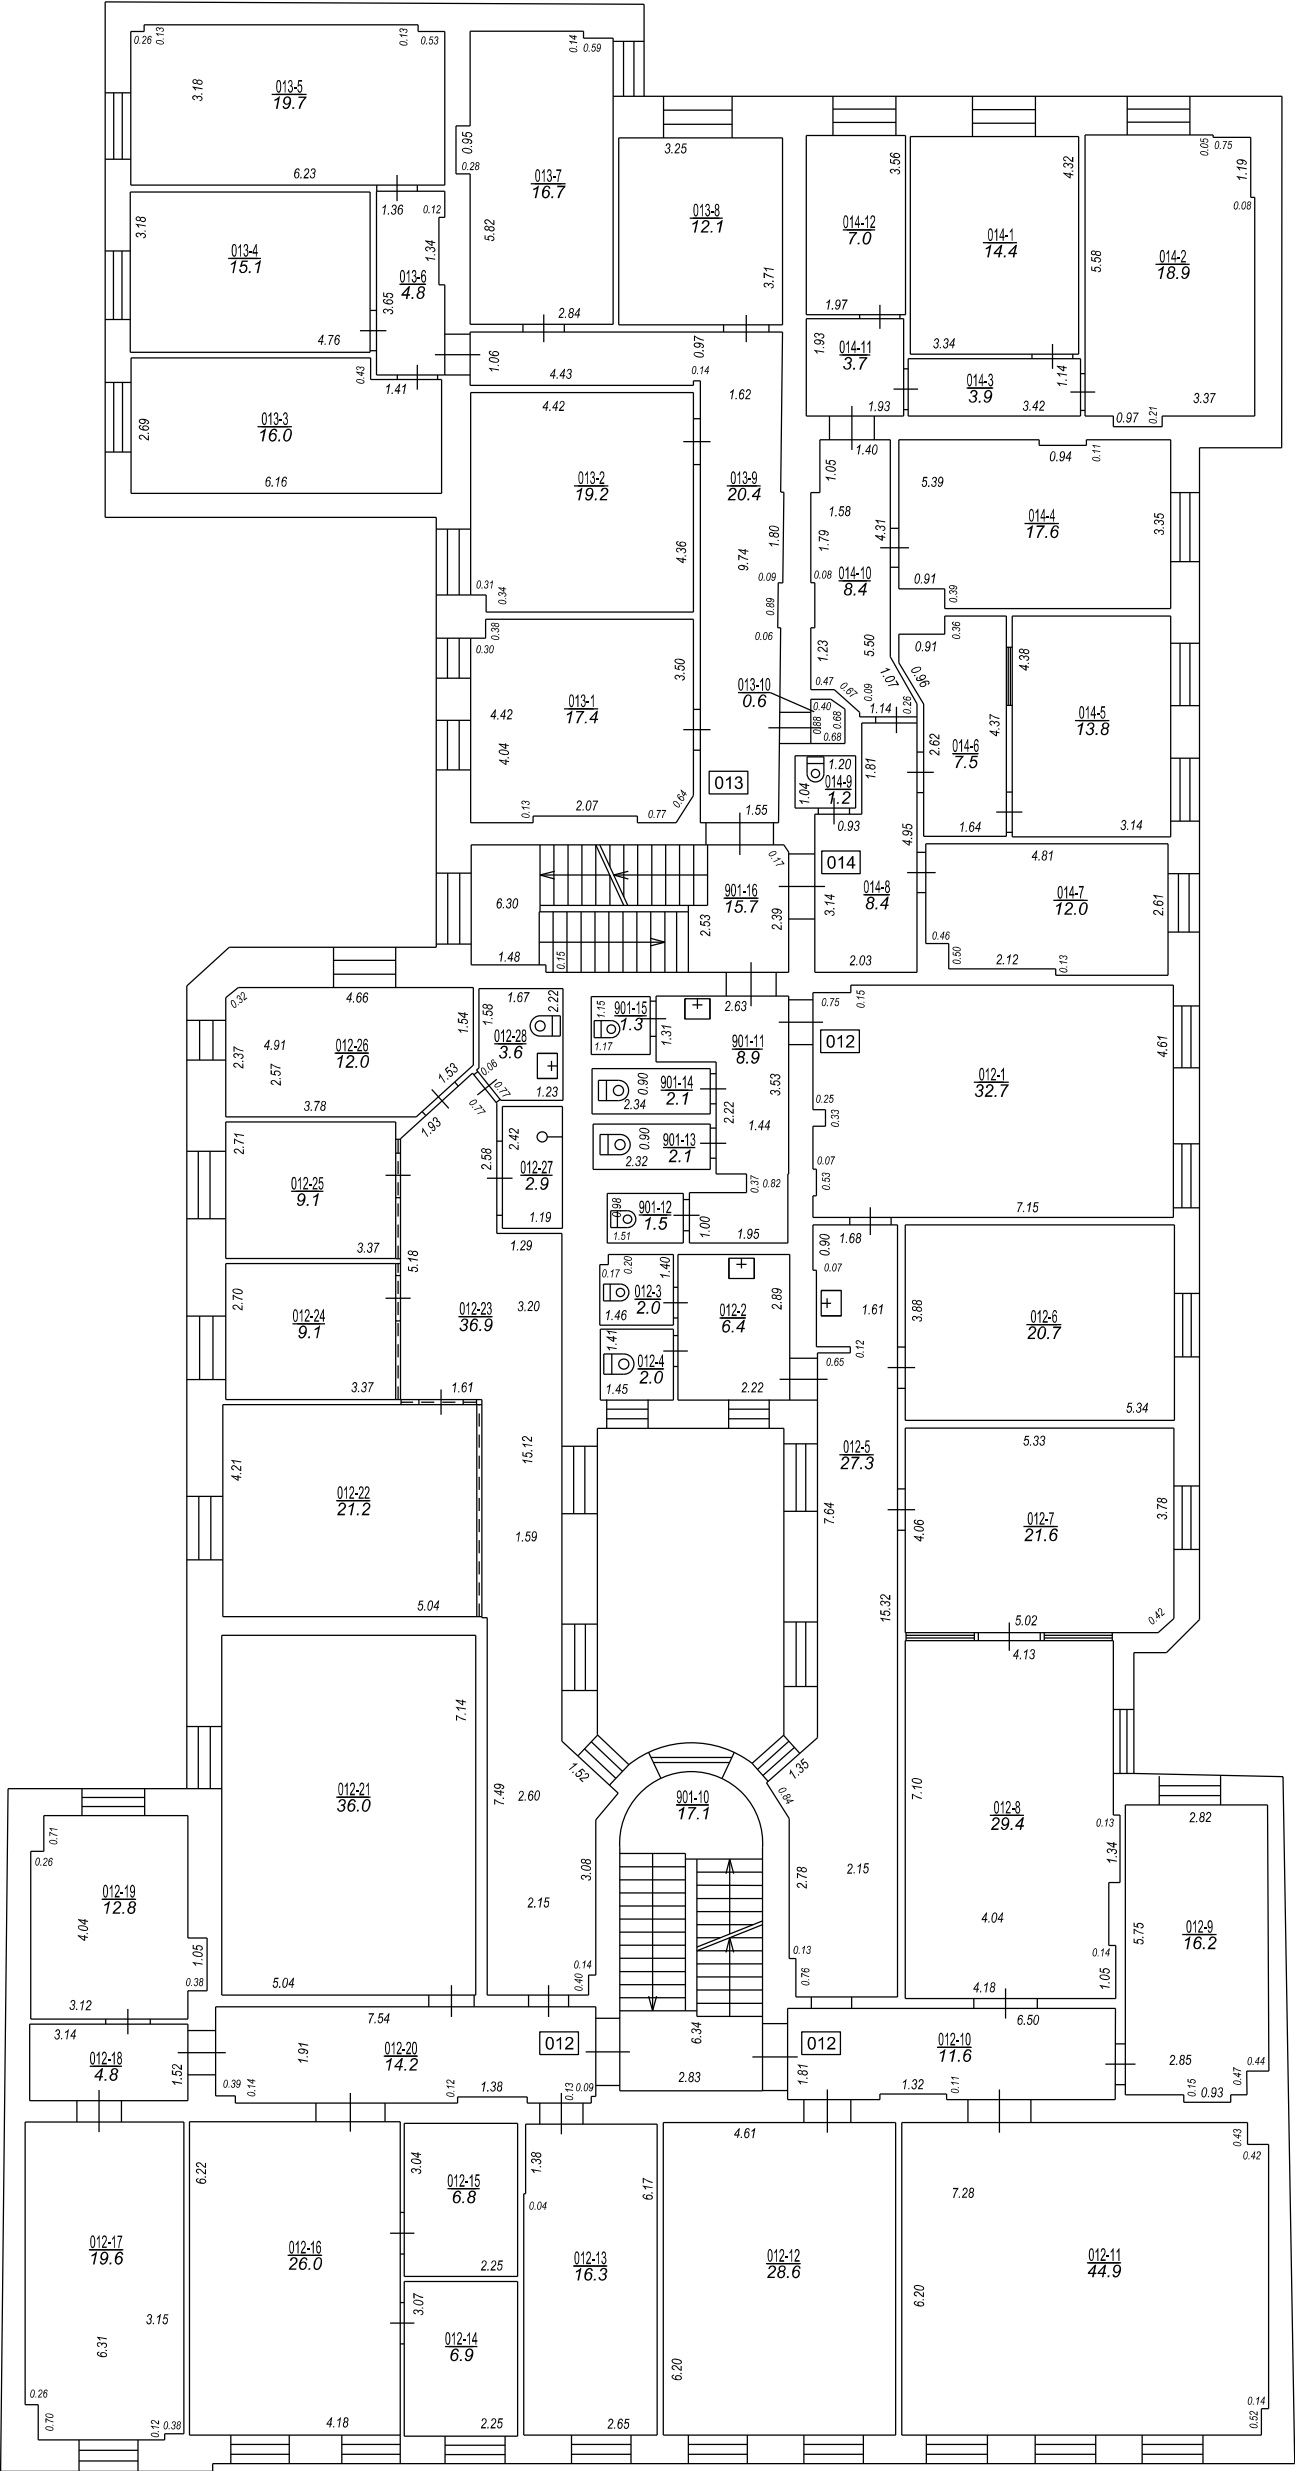

STĀVA PLĀNS			
KADASTRA APZĪMĒJUMS	STĀVS	MĒROGS	LPP.
01000050028001	4	1 : 150	25

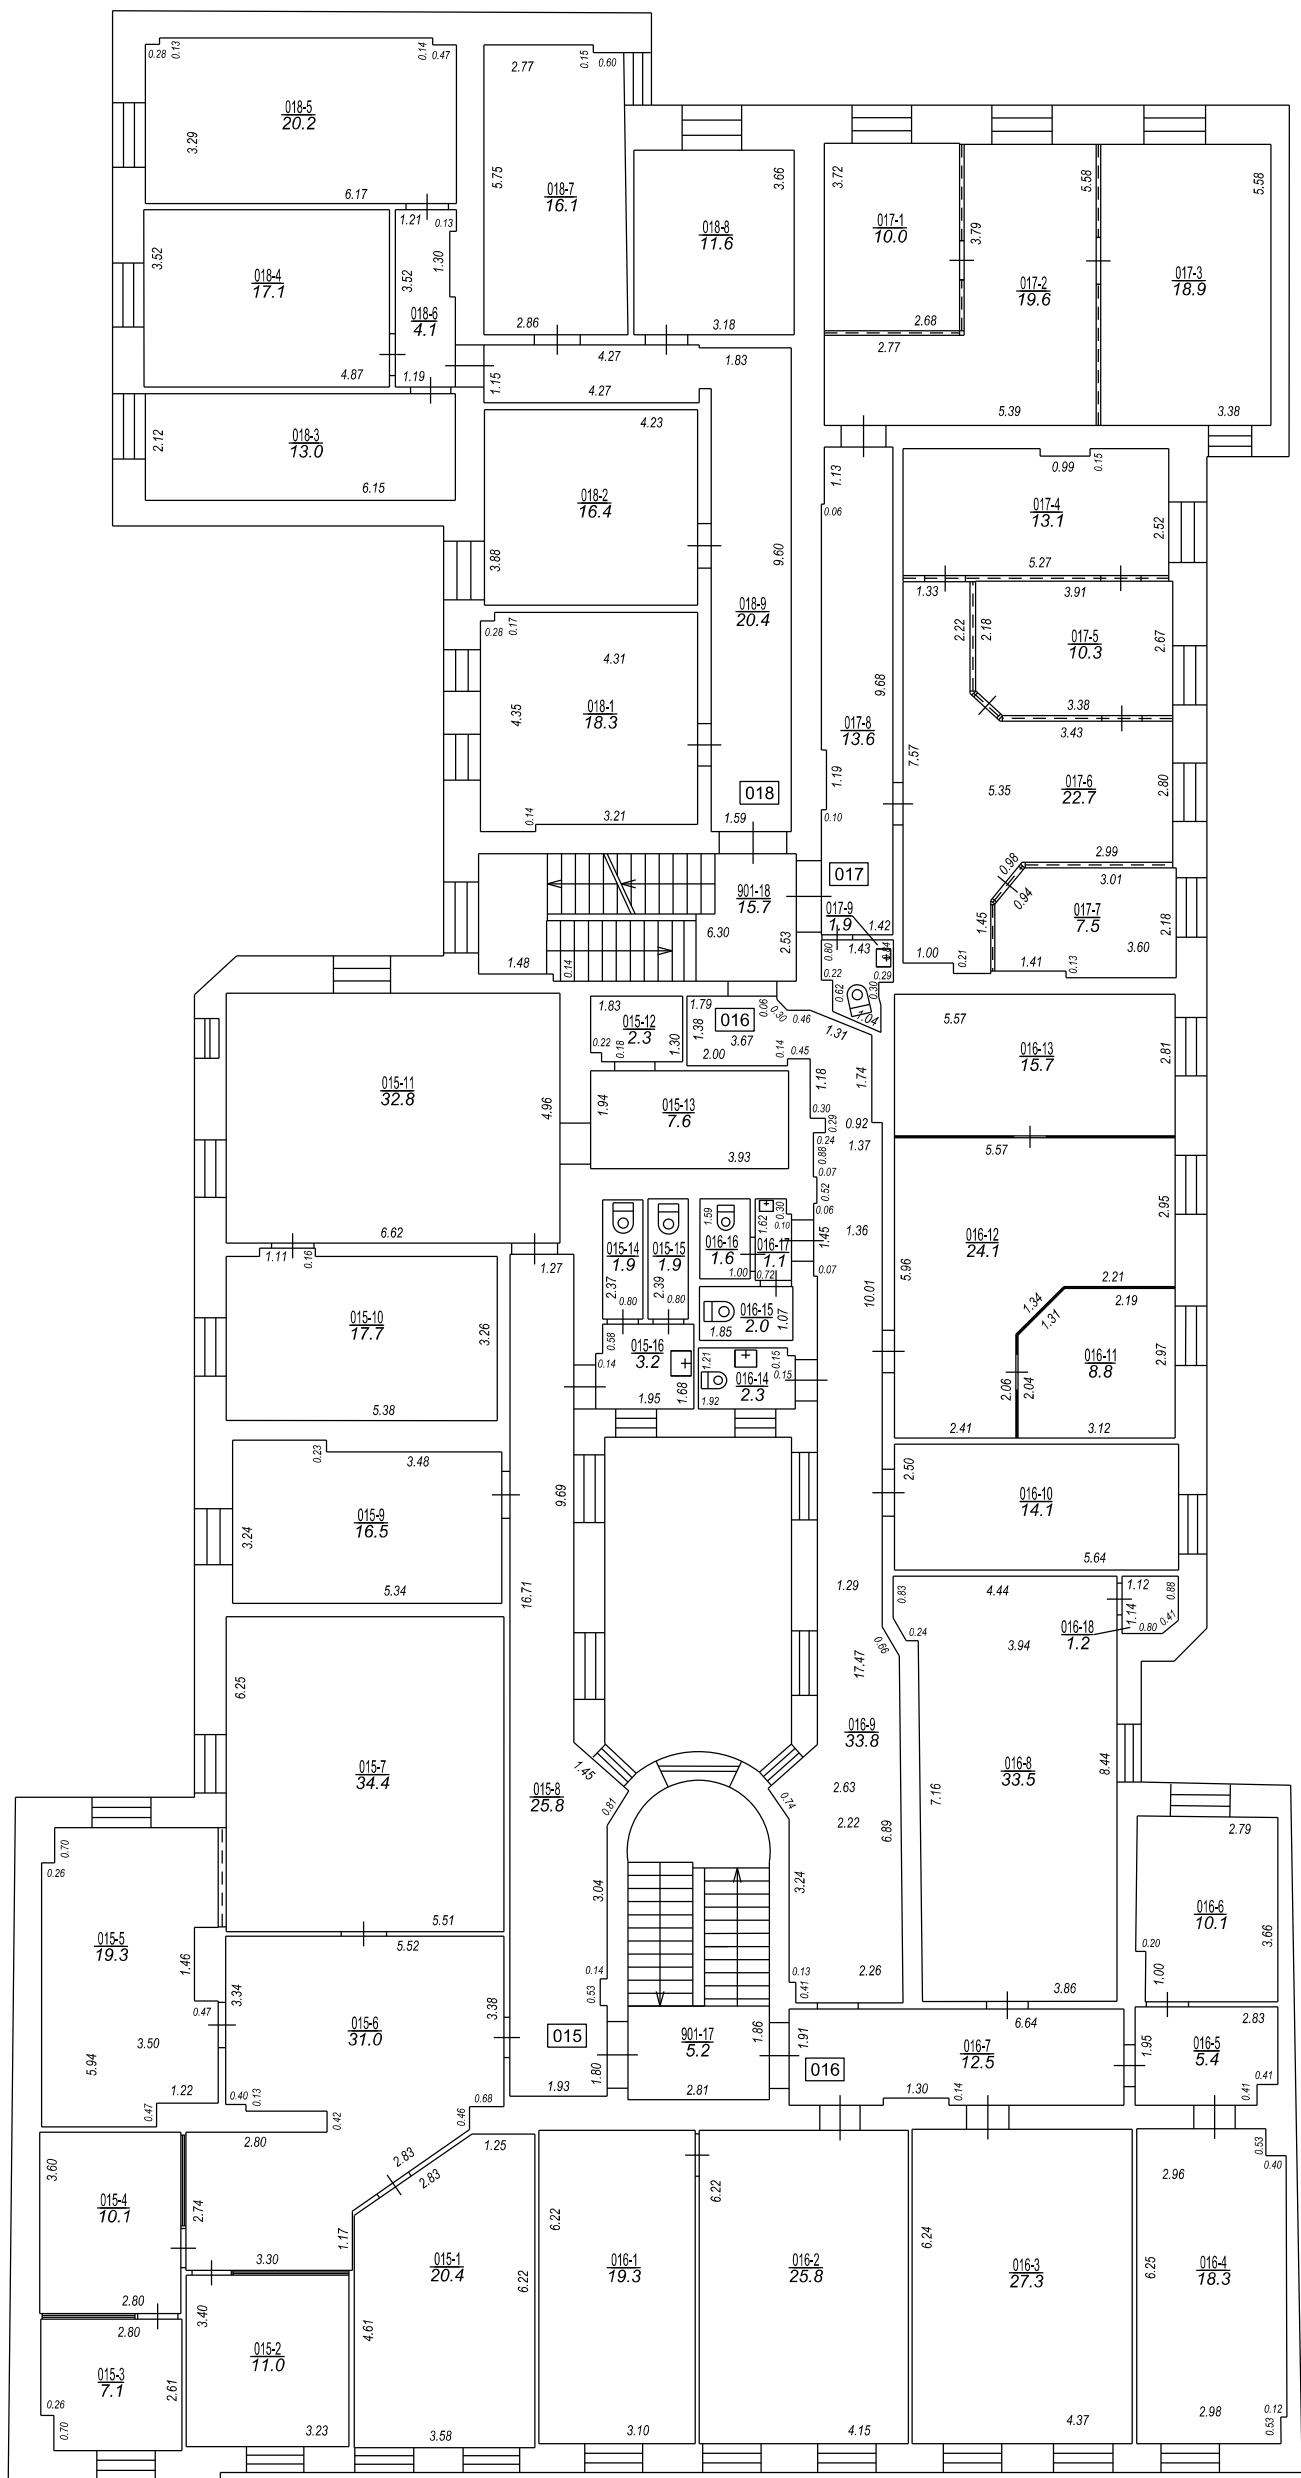

STĀVA PLĀNS			
KADASTRA APZĪMĒJUMS	STĀVS	MĒROGS	LPP.
01000050028001	5	1 : 150	26

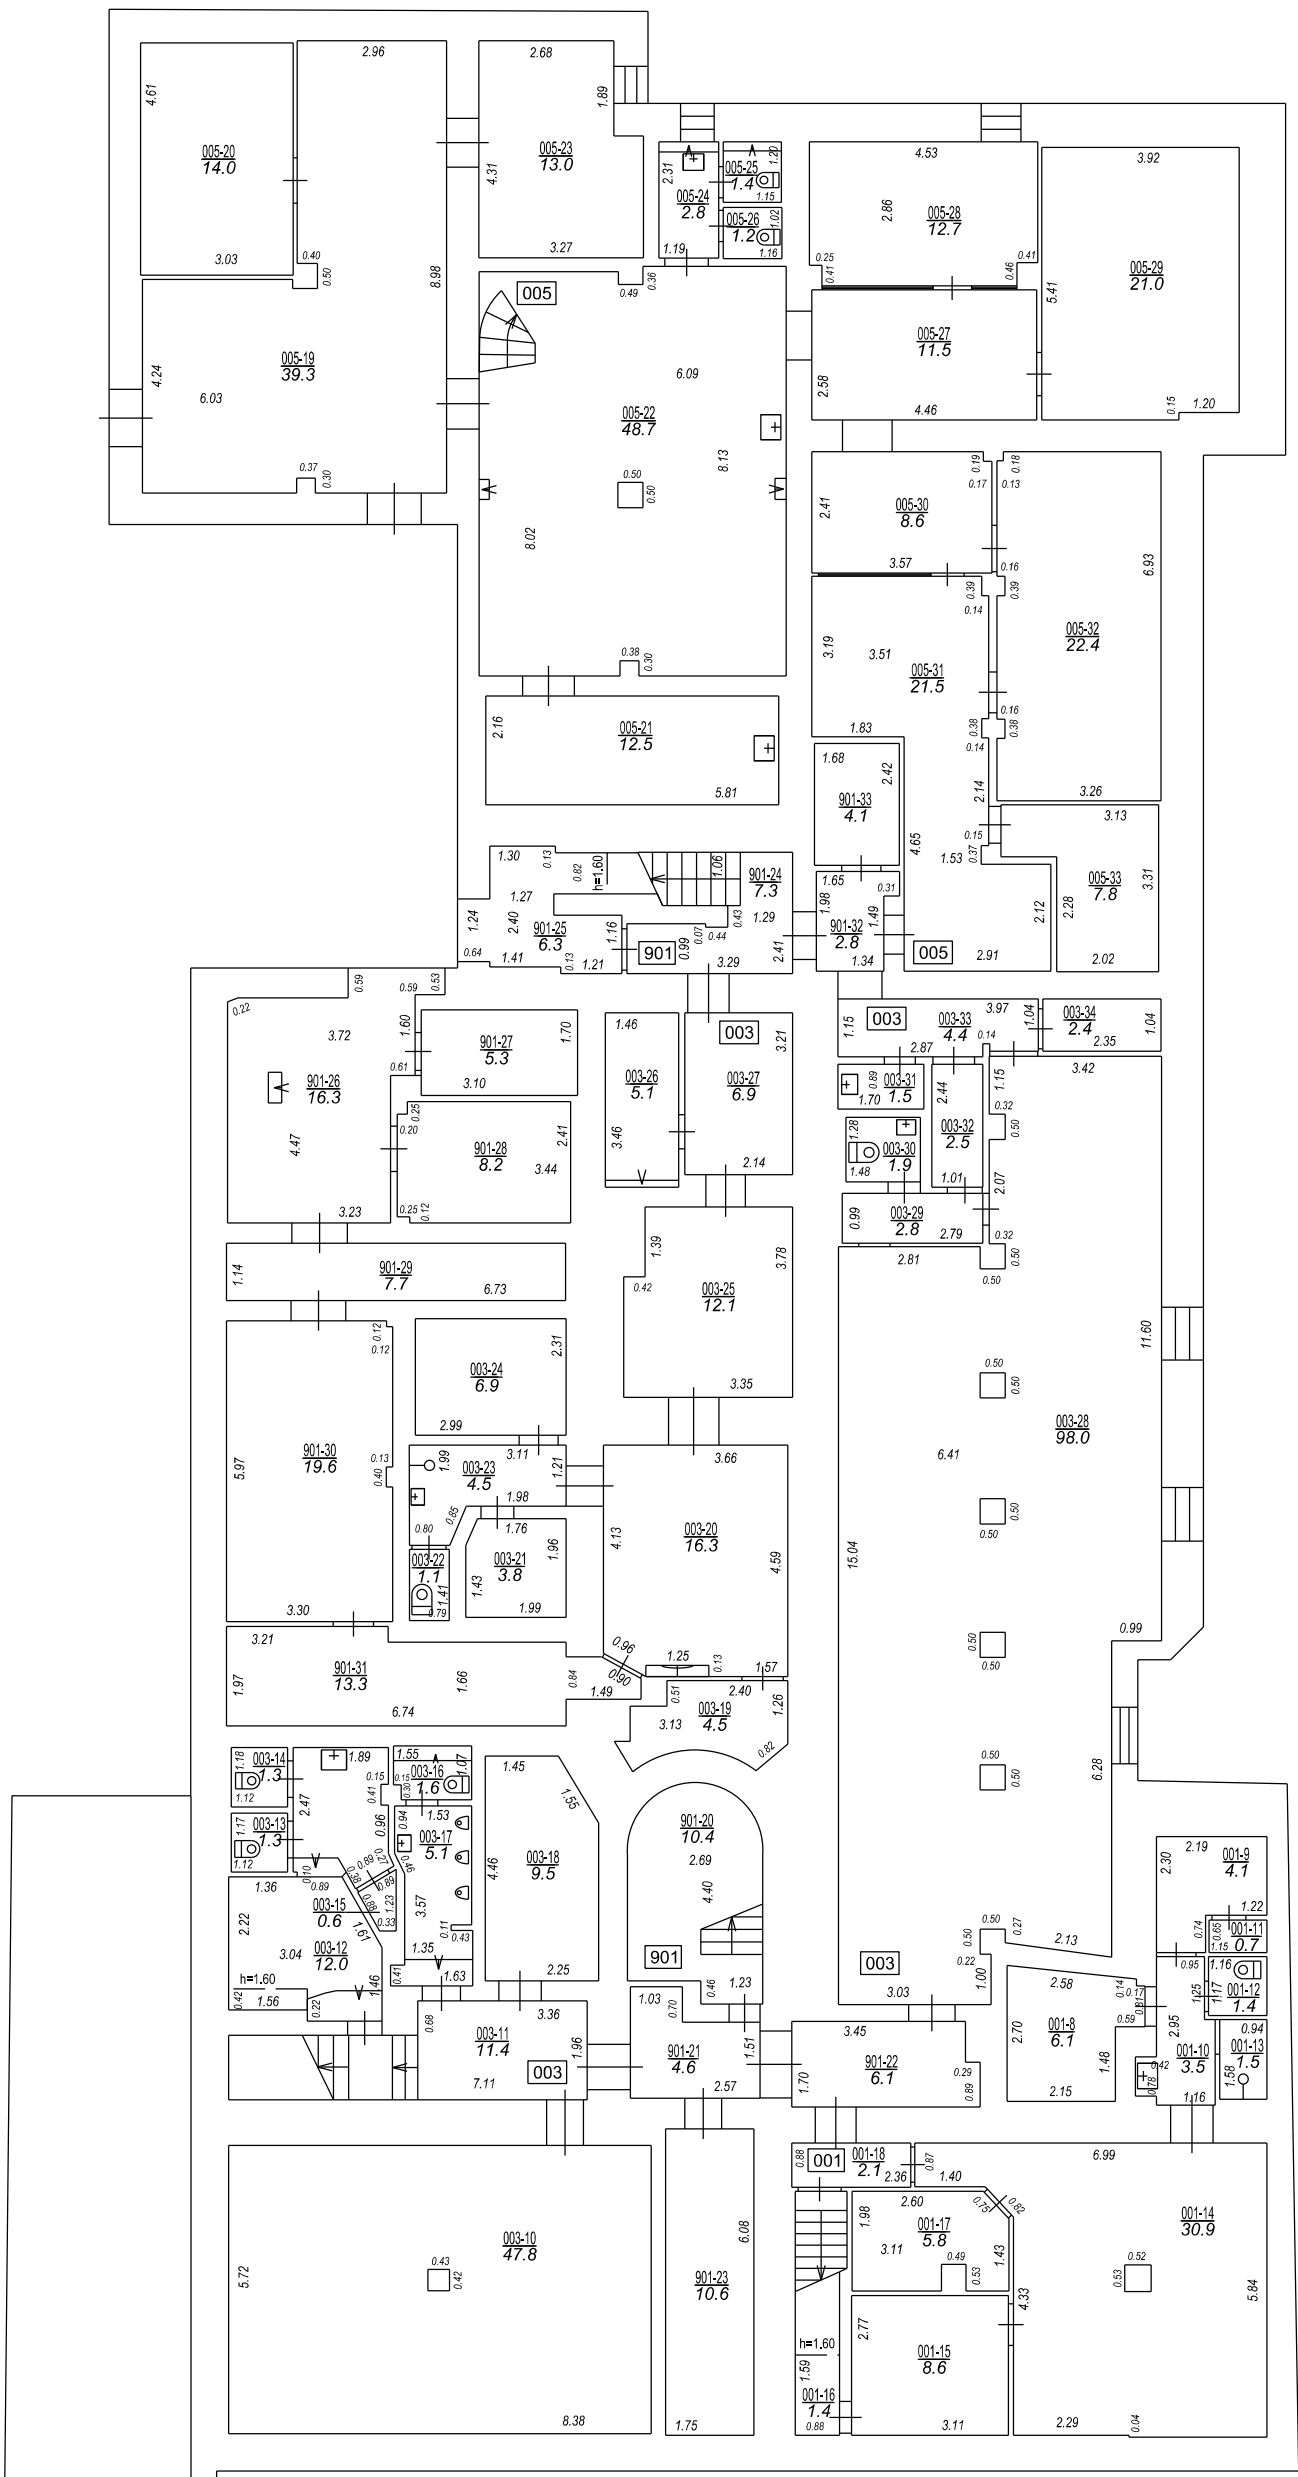

STĀVA PLĀNS			
KADASTRA APZĪMĒJUMS	STĀVS	MĒROGS	LPP.
01000050028001	-1	1 : 150	28



Kadastra informācija par būves reģistrāciju/aktualizāciju un tās vērtību

1. Kadastra objekta identifikators

1.1. Būves kadastra apzīmējums:..... 01000050028001

1.2. Nekustamā īpašuma kadastra numurs: ... 01000050028

9. Nekustamā īpašuma objekta apgrūtinājumi

9.1. Būves kadastra apzīmējums... 01000050028001

Kartas numurs	Apgrūtinājuma kods	Apgrūtinājuma apraksts	Apgrūtinājumam piekrittīgā platība	Apgrūtinājuma noteikšanas datums
1	14010103	vietējas nozīmes kultūras pieminekļa teritorija un objekti	Nav	Nav

10. Būves pamatdati

10.1. Būves kadastra apzīmējums:..... 01000050028001

10.1.1. Adrese:..... Merķeļa iela 11, Rīga

10.1.2. Nosaukums:..... Administratīvā ēka

10.1.3. Galvenais lietošanas veids:..... 1220 - Biroju ēkas

10.1.4. Kopējā platība (m2):..... 4733.6

10.1.5. Apbūves laukums (m2):..... 1018.6

10.1.6. Virszemes stāvu skaits:..... 6

10.1.7. Pazemes stāvu skaits:..... 1

10.1.8. Ārsienu materiāls un kods:..... 2907 - Māla ķieģeļi

10.1.9. Būves telpu grupu skaits:..... 21

10.1.10. Pirmreizējais ekspluatācijā pieņemšanas gads:..... Nav

10.1.11. Fiziskais stāvoklis (%):..... 29

10.1.12. Kadastrālās uzmērīšanas datums:..... 03.11.2016

10.1.13. Būve ir pirmsreģistrēta:..... Nē

10.1.14. Veicot kadastrālo uzmērīšanu būve apvidū nav konstatēta:..... Nē

10.1.15. Būve atrodas vai daļēji atrodas uz zemes vienības ar kadastra apzīmējumu:.....

..... 01000050028

10.1.16. Funkcionāli saistīto ēku kadastra apzīmējumi:..... Nav

11. Būves tips

11.1. Būves kadastra apzīmējums:..... 01000050028001

Tipa kods	Tipa nosaukums
12200101	Biroju ēkas

12. Būves konstruktīvie elementi

12.1. Būves ar kadastra apzīmējumu 01000050028001 konstruktīvie elementi:

Nosaukums	Materials
Pamati	Māla ķieģeļi
Ārsienas un karkasi	Māla ķieģeļi
Pārsegumi	Koka sijas, Māla ķieģeļi
Jumts (nesošā konstrukcija)	Koka spāres
Jumts (segums)	Skārda loksnes ar antikorozijas pārklājumu

13. Būves apjoma rādītāji

13.1. Būves ar kadastra apzīmējumu 01000050028001 apjoma rādītāji:

Apjoma rādītāja veids	Apjoma rādītāja nosaukums	Apjoms un mērvienība	Tipa/ elementa kods	Tipa/ elementa nosaukums
Apbūves laukums	Nav	1018.6 apbūves laukuma kv.m.	Nav	Nav
Kopējā platība	Nav	4733.6 kv.m.	Nav	Nav
Būvtilpums	Nav	21172 kub.m.	Nav	Nav

14. Kopējās platības sadalījums pa platību veidiem

14.1. Būve ar kadastra apzīmējumu... 01000050028001

Izdrukas ID: 390001948477	Izdrukas datums: 13.12.2016	1 no 7
---------------------------	-----------------------------	--------

Skaidrojumi:

Nav – Kadastra informācijas sistēmā dati nav reģistrēti; Neregistrē – atbilstoši normatīvajiem aktiem dati netiek reģistrēti

14.1.1. Kopējā platība (m ²).....	4733.6
14.1.1.1. Lietderīgā platība (m ²).....	4424.6
14.1.1.1.1. Dzīvokļu kopējā platība (m ²).....	134.3
14.1.1.1.1.1. Dzīvokļu platība (m ²).....	134.3
14.1.1.1.1.1.1. Dzīvojamā platība (m ²).....	91.7
14.1.1.1.1.1.2. Dzīvokļu palīgtelpu platība (m ²).....	42.6
14.1.1.1.1.2. Dzīvokļu ārtelpu platība (m ²).....	0
14.1.1.1.2. Nedzīvojamo telpu platība (m ²).....	4290.3
14.1.1.1.2.1. Nedzīvojamo iekštelpu platība (m ²).....	4288.2
14.1.1.1.2.2. Nedzīvojamo ārtelpu platība (m ²).....	2.1
14.1.1.2. Koplietošanas palīgtelpu platība (m ²).....	309
14.1.1.2.1. Koplietošanas iekštelpu platība (m ²).....	282.9
14.1.1.2.2. Koplietošanas ārtelpu platība (m ²).....	26.1
15. Būves vēsturiskie dati	
15.1. Būve ar kadastra apzīmējumu.....	01000050028001
15.1.1. Liters:.....	Nav
15.1.2. Vēsturiskais nosaukums:.....	Nav
15.1.3. Īpašnieks uz 1993. gada 5. aprīli:.....	Nav
16. Telpu grupas pamatdati	
16.1. Telpu grupas kadastra apzīmējums:.....	01000050028001001
16.1.1. Adrese:.....	Nav
16.1.2. Nosaukums:.....	Veikals-kafejnīca
16.1.3. Lietošanas veida kods un apraksts:...1230	- Vairumtirdzniecības un mazumtirdzniecības telpu grupa
16.1.4. Būves stāvs (stāvi), kurā atrodas telpu grupa:.....	-1, 1
16.1.5. Telpu skaits telpu grupā:.....	18
16.1.6. Kopējā platība (m ²):.....	142.8
16.1.7. Kadastrālās uzmērīšanas datums:.....	03.11.2016
16.1.8. Telpu grupa ietilpst dzīvokļa īpašumā ar kadastra numuru:.....	Nav
16.1.9. Telpu grupa ietilpst būvē ar kadastra apzīmējumu:.....	01000050028001
16.1.10. Būve atrodas vai daļēji atrodas uz zemes vienības ar kadastra apzīmējumu:.....	01000050028
16.2. Telpu grupas kadastra apzīmējums:.....	01000050028001002
16.2.1. Adrese:.....	Nav
16.2.2. Nosaukums:.....	Veikals-noliktava
16.2.3. Lietošanas veida kods un apraksts:...1230	- Vairumtirdzniecības un mazumtirdzniecības telpu grupa
16.2.4. Būves stāvs (stāvi), kurā atrodas telpu grupa:.....	1
16.2.5. Telpu skaits telpu grupā:.....	2
16.2.6. Kopējā platība (m ²):.....	72.5
16.2.7. Kadastrālās uzmērīšanas datums:.....	03.11.2016
16.2.8. Telpu grupa ietilpst dzīvokļa īpašumā ar kadastra numuru:.....	Nav
16.2.9. Telpu grupa ietilpst būvē ar kadastra apzīmējumu:.....	01000050028001
16.2.10. Būve atrodas vai daļēji atrodas uz zemes vienības ar kadastra apzīmējumu:.....	01000050028
16.3. Telpu grupas kadastra apzīmējums:.....	01000050028001003
16.3.1. Adrese:.....	Nav
16.3.2. Nosaukums:.....	Nakts klubs
16.3.3. Lietošanas veida kods un apraksts:.....	1261 - Plašizklaides pasākumu telpu grupa
16.3.4. Būves stāvs (stāvi), kurā atrodas telpu grupa:.....	-1, 1
16.3.5. Telpu skaits telpu grupā:.....	34

16.3.6. Kopējā platība (m ²):	433.7
16.3.7. Kadastrālās uzmērīšanas datums:	03.11.2016
16.3.8. Telpu grupa ietilpst dzīvokļa īpašumā ar kadastra numuru:	Nav
16.3.9. Telpu grupa ietilpst būvē ar kadastra apzīmējumu:	01000050028001
16.3.10. Būve atrodas vai daļēji atrodas uz zemes vienības ar kadastra apzīmējumu:	01000050028
16.4. Telpu grupas kadastra apzīmējums:	01000050028001004
16.4.1. Adrese:	Nav
16.4.2. Nosaukums:	Biroja telpas
16.4.3. Lietošanas veida kods un apraksts:	1220 - Biroja telpu grupa
16.4.4. Būves stāvs (stāvi), kurā atrodas telpu grupa:	1
16.4.5. Telpu skaits telpu grupā:	7
16.4.6. Kopējā platība (m ²):	153.7
16.4.7. Kadastrālās uzmērīšanas datums:	03.11.2016
16.4.8. Telpu grupa ietilpst dzīvokļa īpašumā ar kadastra numuru:	Nav
16.4.9. Telpu grupa ietilpst būvē ar kadastra apzīmējumu:	01000050028001
16.4.10. Būve atrodas vai daļēji atrodas uz zemes vienības ar kadastra apzīmējumu:	01000050028
16.5. Telpu grupas kadastra apzīmējums:	01000050028001005
16.5.1. Adrese:	Nav
16.5.2. Nosaukums:	Darbnīca
16.5.3. Lietošanas veida kods un apraksts:	1251 - Rūpnieciskās ražošanas telpu grupa
16.5.4. Būves stāvs (stāvi), kurā atrodas telpu grupa:	-1, 1, 2
16.5.5. Telpu skaits telpu grupā:	33
16.5.6. Kopējā platība (m ²):	604.9
16.5.7. Kadastrālās uzmērīšanas datums:	20.03.2000
16.5.8. Telpu grupa ietilpst dzīvokļa īpašumā ar kadastra numuru:	Nav
16.5.9. Telpu grupa ietilpst būvē ar kadastra apzīmējumu:	01000050028001
16.5.10. Būve atrodas vai daļēji atrodas uz zemes vienības ar kadastra apzīmējumu:	01000050028
16.6. Telpu grupas kadastra apzīmējums:	01000050028001006
16.6.1. Adrese:	Nav
16.6.2. Nosaukums:	Kantora telpas
16.6.3. Lietošanas veida kods un apraksts:	1220 - Biroja telpu grupa
16.6.4. Būves stāvs (stāvi), kurā atrodas telpu grupa:	2
16.6.5. Telpu skaits telpu grupā:	12
16.6.6. Kopējā platība (m ²):	141.2
16.6.7. Kadastrālās uzmērīšanas datums:	03.11.2016
16.6.8. Telpu grupa ietilpst dzīvokļa īpašumā ar kadastra numuru:	Nav
16.6.9. Telpu grupa ietilpst būvē ar kadastra apzīmējumu:	01000050028001
16.6.10. Būve atrodas vai daļēji atrodas uz zemes vienības ar kadastra apzīmējumu:	01000050028
16.7. Telpu grupas kadastra apzīmējums:	01000050028001007
16.7.1. Adrese:	Nav
16.7.2. Nosaukums:	Kantora telpas
16.7.3. Lietošanas veida kods un apraksts:	1220 - Biroja telpu grupa
16.7.4. Būves stāvs (stāvi), kurā atrodas telpu grupa:	2
16.7.5. Telpu skaits telpu grupā:	23
16.7.6. Kopējā platība (m ²):	262.7
16.7.7. Kadastrālās uzmērīšanas datums:	03.11.2016
16.7.8. Telpu grupa ietilpst dzīvokļa īpašumā ar kadastra numuru:	Nav

16.7.9. Telpu grupa ietilpst būvē ar kadastra apzīmējumu:.....	01000050028001
16.7.10. Būve atrodas vai daļēji atrodas uz zemes vienības ar kadastra apzīmējumu:...	01000050028
16.8. Telpu grupas kadastra apzīmējums:	01000050028001008
16.8.1. Adrese:.....	Nav
16.8.2. Nosaukums:.....	Kantora telpas
16.8.3. Lietošanas veida kods un apraksts:.....	1220 - Biroja telpu grupa
16.8.4. Būves stāvs (stāvi), kurā atrodas telpu grupa:.....	2
16.8.5. Telpu skaits telpu grupā:...	13
16.8.6. Kopējā platība (m²):.....	231.2
16.8.7. Kadastrālās uzmērīšanas datums:.....	03.11.2016
16.8.8. Telpu grupa ietilpst dzīvokļa īpašumā ar kadastra numuru:.....	Nav
16.8.9. Telpu grupa ietilpst būvē ar kadastra apzīmējumu:.....	01000050028001
16.8.10. Būve atrodas vai daļēji atrodas uz zemes vienības ar kadastra apzīmējumu:...	01000050028
16.9. Telpu grupas kadastra apzīmējums:	01000050028001009
16.9.1. Adrese:.....	Nav
16.9.2. Nosaukums:.....	Kantora telpas
16.9.3. Lietošanas veida kods un apraksts:.....	1220 - Biroja telpu grupa
16.9.4. Būves stāvs (stāvi), kurā atrodas telpu grupa:.....	3
16.9.5. Telpu skaits telpu grupā:...	18
16.9.6. Kopējā platība (m²):.....	257.7
16.9.7. Kadastrālās uzmērīšanas datums:.....	03.11.2016
16.9.8. Telpu grupa ietilpst dzīvokļa īpašumā ar kadastra numuru:.....	Nav
16.9.9. Telpu grupa ietilpst būvē ar kadastra apzīmējumu:.....	01000050028001
16.9.10. Būve atrodas vai daļēji atrodas uz zemes vienības ar kadastra apzīmējumu:...	01000050028
16.10. Telpu grupas kadastra apzīmējums:	01000050028001010
16.10.1. Adrese:.....	Nav
16.10.2. Nosaukums:.....	Kantora telpas
16.10.3. Lietošanas veida kods un apraksts:.....	1220 - Biroja telpu grupa
16.10.4. Būves stāvs (stāvi), kurā atrodas telpu grupa:.....	3
16.10.5. Telpu skaits telpu grupā:...	24
16.10.6. Kopējā platība (m²):.....	350.4
16.10.7. Kadastrālās uzmērīšanas datums:.....	03.11.2016
16.10.8. Telpu grupa ietilpst dzīvokļa īpašumā ar kadastra numuru:.....	Nav
16.10.9. Telpu grupa ietilpst būvē ar kadastra apzīmējumu:.....	01000050028001
16.10.10. Būve atrodas vai daļēji atrodas uz zemes vienības ar kadastra apzīmējumu:...	01000050028
16.11. Telpu grupas kadastra apzīmējums:	01000050028001011
16.11.1. Adrese:.....	Nav
16.11.2. Nosaukums:.....	Kantora telpas
16.11.3. Lietošanas veida kods un apraksts:.....	1220 - Biroja telpu grupa
16.11.4. Būves stāvs (stāvi), kurā atrodas telpu grupa:.....	3
16.11.5. Telpu skaits telpu grupā:...	7
16.11.6. Kopējā platība (m²):.....	144.4
16.11.7. Kadastrālās uzmērīšanas datums:.....	03.11.2016
16.11.8. Telpu grupa ietilpst dzīvokļa īpašumā ar kadastra numuru:.....	Nav
16.11.9. Telpu grupa ietilpst būvē ar kadastra apzīmējumu:.....	01000050028001
16.11.10. Būve atrodas vai daļēji atrodas uz zemes vienības ar kadastra apzīmējumu:...	01000050028

- 16.12. Telpu grupas kadastra apzīmējums: 01000050028001012
- 16.12.1. Adrese: Nav
- 16.12.2. Nosaukums: Kantora telpas
- 16.12.3. Lietošanas veida kods un apraksts: 1220 - Biroja telpu grupa
- 16.12.4. Būves stāvs (stāvi), kurā atrodas telpu grupa: 4
- 16.12.5. Telpu skaits telpu grupā: 28
- 16.12.6. Kopējā platība (m²): 481.6
- 16.12.7. Kadastrālās uzmērīšanas datums: 03.11.2016
- 16.12.8. Telpu grupa ietilpst dzīvokļa īpašumā ar kadastra numuru: Nav
- 16.12.9. Telpu grupa ietilpst būvē ar kadastra apzīmējumu: 01000050028001
- 16.12.10. Būve atrodas vai daļēji atrodas uz zemes vienības ar kadastra apzīmējumu: 01000050028
- 16.13. Telpu grupas kadastra apzīmējums: 01000050028001013
- 16.13.1. Adrese: Nav
- 16.13.2. Nosaukums: Kantora telpas
- 16.13.3. Lietošanas veida kods un apraksts: 1220 - Biroja telpu grupa
- 16.13.4. Būves stāvs (stāvi), kurā atrodas telpu grupa: 4
- 16.13.5. Telpu skaits telpu grupā: 10
- 16.13.6. Kopējā platība (m²): 142
- 16.13.7. Kadastrālās uzmērīšanas datums: 03.11.2016
- 16.13.8. Telpu grupa ietilpst dzīvokļa īpašumā ar kadastra numuru: Nav
- 16.13.9. Telpu grupa ietilpst būvē ar kadastra apzīmējumu: 01000050028001
- 16.13.10. Būve atrodas vai daļēji atrodas uz zemes vienības ar kadastra apzīmējumu: 01000050028
- 16.14. Telpu grupas kadastra apzīmējums: 01000050028001014
- 16.14.1. Adrese: Nav
- 16.14.2. Nosaukums: Kantora telpas
- 16.14.3. Lietošanas veida kods un apraksts: 1220 - Biroja telpu grupa
- 16.14.4. Būves stāvs (stāvi), kurā atrodas telpu grupa: 4
- 16.14.5. Telpu skaits telpu grupā: 12
- 16.14.6. Kopējā platība (m²): 116.8
- 16.14.7. Kadastrālās uzmērīšanas datums: 03.11.2016
- 16.14.8. Telpu grupa ietilpst dzīvokļa īpašumā ar kadastra numuru: Nav
- 16.14.9. Telpu grupa ietilpst būvē ar kadastra apzīmējumu: 01000050028001
- 16.14.10. Būve atrodas vai daļēji atrodas uz zemes vienības ar kadastra apzīmējumu: 01000050028
- 16.15. Telpu grupas kadastra apzīmējums: 01000050028001015
- 16.15.1. Adrese: Nav
- 16.15.2. Nosaukums: Kantora telpas
- 16.15.3. Lietošanas veida kods un apraksts: 1220 - Biroja telpu grupa
- 16.15.4. Būves stāvs (stāvi), kurā atrodas telpu grupa: 5
- 16.15.5. Telpu skaits telpu grupā: 16
- 16.15.6. Kopējā platība (m²): 243
- 16.15.7. Kadastrālās uzmērīšanas datums: 03.11.2016
- 16.15.8. Telpu grupa ietilpst dzīvokļa īpašumā ar kadastra numuru: Nav
- 16.15.9. Telpu grupa ietilpst būvē ar kadastra apzīmējumu: 01000050028001
- 16.15.10. Būve atrodas vai daļēji atrodas uz zemes vienības ar kadastra apzīmējumu: 01000050028
- 16.16. Telpu grupas kadastra apzīmējums: 01000050028001016
- 16.16.1. Adrese: Nav
- 16.16.2. Nosaukums: Kantora telpas

16.16.3. Lietošanas veida kods un apraksts:.....	1220 - Biroja telpu grupa
16.16.4. Būves stāvs (stāvi), kurā atrodas telpu grupa:.....	5
16.16.5. Telpu skaits telpu grupā:.....	18
16.16.6. Kopējā platība (m²):.....	256.9
16.16.7. Kadastrālās uzmērīšanas datums:.....	03.11.2016
16.16.8. Telpu grupa ietilpst dzīvokļa īpašumā ar kadastra numuru:.....	Nav
16.16.9. Telpu grupa ietilpst būvē ar kadastra apzīmējumu:.....	01000050028001
16.16.10. Būve atrodas vai daļēji atrodas uz zemes vienības ar kadastra apzīmējumu:.....	01000050028
16.17. Telpu grupas kadastra apzīmējums:.....	01000050028001017
16.17.1. Adrese:.....	Nav
16.17.2. Nosaukums:.....	Kantora telpas
16.17.3. Lietošanas veida kods un apraksts:.....	1220 - Biroja telpu grupa
16.17.4. Būves stāvs (stāvi), kurā atrodas telpu grupa:.....	5
16.17.5. Telpu skaits telpu grupā:.....	9
16.17.6. Kopējā platība (m²):.....	117.6
16.17.7. Kadastrālās uzmērīšanas datums:.....	03.11.2016
16.17.8. Telpu grupa ietilpst dzīvokļa īpašumā ar kadastra numuru:.....	Nav
16.17.9. Telpu grupa ietilpst būvē ar kadastra apzīmējumu:.....	01000050028001
16.17.10. Būve atrodas vai daļēji atrodas uz zemes vienības ar kadastra apzīmējumu:.....	01000050028
16.18. Telpu grupas kadastra apzīmējums:.....	01000050028001018
16.18.1. Adrese:.....	Nav
16.18.2. Nosaukums:.....	Kantora telpas
16.18.3. Lietošanas veida kods un apraksts:.....	1220 - Biroja telpu grupa
16.18.4. Būves stāvs (stāvi), kurā atrodas telpu grupa:.....	5
16.18.5. Telpu skaits telpu grupā:.....	9
16.18.6. Kopējā platība (m²):.....	137.2
16.18.7. Kadastrālās uzmērīšanas datums:.....	03.11.2016
16.18.8. Telpu grupa ietilpst dzīvokļa īpašumā ar kadastra numuru:.....	Nav
16.18.9. Telpu grupa ietilpst būvē ar kadastra apzīmējumu:.....	01000050028001
16.18.10. Būve atrodas vai daļēji atrodas uz zemes vienības ar kadastra apzīmējumu:.....	01000050028
16.19. Telpu grupas kadastra apzīmējums:.....	01000050028001021
16.19.1. Adrese:.....	Merķeļa iela 11 - 21, Rīga
16.19.2. Nosaukums:.....	Dzīvoklis
16.19.3. Lietošanas veida kods un apraksts:.....	1121 - Divu dzīvokļu mājas dzīvojamo telpu grupa
16.19.4. Būves stāvs (stāvi), kurā atrodas telpu grupa:.....	6
16.19.5. Telpu skaits telpu grupā:.....	4
16.19.6. Kopējā platība (m²):.....	30.6
16.19.7. Kadastrālās uzmērīšanas datums:.....	03.11.2016
16.19.8. Telpu grupa ietilpst dzīvokļa īpašumā ar kadastra numuru:.....	Nav
16.19.9. Telpu grupa ietilpst būvē ar kadastra apzīmējumu:.....	01000050028001
16.19.10. Būve atrodas vai daļēji atrodas uz zemes vienības ar kadastra apzīmējumu:.....	01000050028
16.20. Telpu grupas kadastra apzīmējums:.....	01000050028001022
16.20.1. Adrese:.....	Merķeļa iela 11 - 22, Rīga
16.20.2. Nosaukums:.....	Dzīvoklis
16.20.3. Lietošanas veida kods un apraksts:.....	1121 - Divu dzīvokļu mājas dzīvojamo telpu grupa

- 16.20.4. Būves stāvs (stāvi), kurā atrodas telpu grupa:..... 6
 16.20.5. Telpu skaits telpu grupā:..... 8
 16.20.6. Kopējā platība (m²):..... 103.7
 16.20.7. Kadastrālās uzmērīšanas datums:..... 03.11.2016
 16.20.8. Telpu grupa ietilpst dzīvokļa īpašumā ar kadastra numuru:..... Nav
 16.20.9. Telpu grupa ietilpst būvē ar kadastra apzīmējumu:..... 01000050028001
 16.20.10. Būve atrodas vai daļēji atrodas uz zemes vienības ar kadastra apzīmējumu:.....
 01000050028
 16.21. Telpu grupas kadastra apzīmējums:..... 01000050028001901
 16.21.1. Adrese:..... Nav
 16.21.2. Nosaukums:..... Koplietošanas telpas
 16.21.3. Lietošanas veida kods un apraksts:..... 1200 - Koplietošanas telpu grupa
 16.21.4. Būves stāvs (stāvi), kurā atrodas telpu grupa:..... -1, 1, 2, 3, 4, 5, 6
 16.21.5. Telpu skaits telpu grupā:..... 33
 16.21.6. Kopējā platība (m²):..... 309
 16.21.7. Kadastrālās uzmērīšanas datums:..... 03.11.2016
 16.21.8. Telpu grupa ietilpst dzīvokļa īpašumā ar kadastra numuru:..... Nav
 16.21.9. Telpu grupa ietilpst būvē ar kadastra apzīmējumu:..... 01000050028001
 16.21.10. Būve atrodas vai daļēji atrodas uz zemes vienības ar kadastra apzīmējumu:.....
 01000050028

18. Labiekārtojumi

18.1. Būves ar kadastra apzīmējumu.....01000050028001 labiekārtojumi

Reģistrētie labiekārtojumi	Noteikšanas veids (ja ir)	Apjoms (ja ir)
Apkure. Centralizētā	Apvidū ir konstatēts	
Apkure. Vietējā. Krāsns	Apvidū ir konstatēts	
Apkure. Vietējā. Plīts	Apvidū ir konstatēts	
Aukstā ūdens apgāde. Centralizētā	Apvidū ir konstatēts	
Citi, iepriekš neklasificēti, labiekārtojumi. Pirts / sauna	Apvidū ir konstatēts	
Citi, iepriekš neklasificēti, labiekārtojumi. Pods / pusuārs / bidē	Apvidū ir konstatēts	
Citi, iepriekš neklasificēti, labiekārtojumi. Vanna / duša	Apvidū ir konstatēts	
Elektroapgāde. Centralizētā	Apvidū ir konstatēts	
Kanalizācija. Centralizētā	Apvidū ir konstatēts	
Karstā ūdens apgāde. Centralizētā	Apvidū ir konstatēts	
Kurināmais. Cietais	Apvidū ir konstatēts	
Lifti. Pasāžieru	Apvidū ir konstatēts	
Vēdināšana. Dabiskā	Apvidū ir konstatēts	

18.1.1. Labiekārtojumu datums: 03.11.2016

19. Nomas pamatdati

19.1. Noma nav reģistrēta

20. Kadastra informācijas sistēmā uzturētās aktuālās vērtības

20.1. Nekustamā īpašuma novērtējums kadastrā:..... 2367827 EUR

20.2. Nekustamā īpašuma kadastrālā vērtība:..... 2367827 EUR

20.3. Nekustamā īpašuma objekta kadastrālā vērtība:

20.3.1. Būve ar kadastra apzīmējumu..... 01000050028001

Kadastrālā vērtība	Vērtēšanas datums	Mežaudzes vērtība
1943564 EUR	30.11.2016	Neregistrē

21. Atsavināšanas aizliegumi

21.1. Īpašumā nav reģistrēts neviens atsavināšanas aizliegums

Kadastra informācija par zemes vienības reģistrāciju/aktualizāciju un tās vērtību

1. Kadastra objekta identifikators

1.1. Zemes vienības kadastra apzīmējums:..... 01000050028

1.2. Nekustamā īpašuma kadastra numurs:..... 01000050028

6. Zemes vienības pamatdati

6.1. Zemes vienība ar kadastra apzīmējumu... 01000050028

6.1.1. Adrese:..... Merķeļa iela 11, Rīga

6.1.2. Zemes vienības statuss:..... nekustamais īpašums

6.1.3. Zemes vienības platība:..... 0.1233ha

6.1.4. Zemes vienības platības sadalījums pa lietošanas veidiem ha:

Lauksaimniecībā izmantojama zeme (LIZ)					Mežs	Krūmājs	Purvs	Ūdens objektu zeme			Zeme zem ēkām un pagalmiem	Zeme zem ceļiem	Parējās zemes	LIZ meliorētās (reģistrācija veikta līdz 31.12.2007)
Kopā	t. sk. Aramzeme	t. sk. Augļu dārz	t. sk. Pļava	t. sk. Ganības				Kopā	t. sk. Zeme zem ūdeņiem	t. sk. Zeme zem zivju dīķiem				
											0.1233			

6.1.5. Zemes vienības vidējais LIZ kvalitātes novērtējums ballēs:..... Nav

6.1.6. Jaunaudzes platība:..... Nav

6.1.7. Uz zemes vienības ir reģistrētas būves ar kadastra apzīmējumu(-iem):.....
01000050028001, 01000050028002, 01000050028003, 01000050028004

6.1.8. Uz zemes vienības ir pirmsreģistrētas būves ar kadastra apzīmējumu(-iem):..... Nav

6.1.9. Veicot kadastrālo uzmērīšanu apvidū nav konstatētas būves ar kadastra apzīmējumu(-iem):..... Nav

7. Zemes vienības daļas pamatdati

7.1. Dati par zemes vienības daļu nav reģistrēti

8. Zemes vienības, zemes vienības daļas nekustamā īpašuma lietošanas mērķi

8.1. Zemes vienība ar kadastra apzīmējumu ... 01000050028

Nekustamā īpašuma lietošanas mērķis	NĪLM kods	Kopplatība, ha	Lauksaimniecībā izmantojama zeme (LIZ)					Mežs	Krūmājs	Purvs	Ūdens objektu zeme			Zeme zem ēkām un pagalmiem	Zeme zem ceļiem	Parējās zemes	LIZ meliorētās (reģistrācija veikta līdz 31.12.2007)
			Kopā	t. sk. Aram zeme	t. sk. Augļu dārz	t. sk. Pļava	t. sk. Ganības				Kopā	t. sk. Zeme zem ūdeņiem	t. sk. Zeme zem zivju dīķiem				
		Kopā: 0.1233												0.1233			
0703 - Sešu līdz sešpadsmit stāvu daudzdzīvokļu māju apbūve	0703	0.0037												0.0037			
0801 - Komerccarības objektu apbūve	0801	0.0673												0.0673			
0901 - Izglītības un zinātnes iestāžu apbūve	0901	0.0332												0.0332			
0902 - Ārstniecības, veselības un sociālās aprūpes iestāžu apbūve	0902	0.0025												0.0025			

Izdrukas ID: 390001948479	Izdrukas datums: 13.12.2016	1 no 2
---------------------------	-----------------------------	--------

Skaidrojumi:

Nav – Kadastra informācijas sistēmā dati nav reģistrēti; Neregistrē – atbilstoši normatīvajiem aktiem dati netiek reģistrēti

Nekustamā īpašuma lietošanas mērķis	NĪLM kods	Kopplatība, ha	Lauksaimniecība izmantojamā zeme (LIZ)					Mežs	Krūmājs	Purvs	Ūdens objektu zeme			Zeme zem ēkām un pagalmiem	Zeme zem ceļiem	Parējās zemes	LIZ meliorētās (reģistrācija veikta līdz 31.12.2007)
			Kopā	t. sk. Aram zeme	t. sk. Augļu dārzs	t. sk. Pļava	t. sk. Ganības				Kopā	t. sk. Zeme zem ūdeņiem	t. sk. Zeme zem zivju dīķiem				
1001 - Rūpnieciskās ražošanas uzņēmumu apbūve	1001	0.0166												0.0166			

9. Nekustamā īpašuma objekta apgrūtinājumi

9.1. Zemes vienības kadastra apzīmējums... 01000050028

Kartas numurs	Apgrūtinājuma kods	Apgrūtinājuma apraksts	Apgrūtinājumam piekritīgā platība	Apgrūtinājuma noteikšanas datums
1	140101	arhitektūras un pilsētbūvniecības pieminekļa teritorija un objekti	0.1233ha	Nav

9.2. Būves kadastra apzīmējums... 01000050028001

Kartas numurs	Apgrūtinājuma kods	Apgrūtinājuma apraksts	Apgrūtinājumam piekritīgā platība	Apgrūtinājuma noteikšanas datums
1	14010103	vietējas nozīmes kultūras pieminekļa teritorija un objekti	Nav	Nav

19. Nomas pamatdati

19.1. Noma nav reģistrēta

20. Kadastra informācijas sistēmā uzturētās aktuālās vērtības

20.1. Nekustamā īpašuma novērtējums kadastrā:... 2367827 EUR

20.2. Nekustamā īpašuma kadastrālā vērtība:... 2367827 EUR

20.3. Nekustamā īpašuma objekta kadastrālā vērtība:

20.3.1. Zemes vienība ar kadastra apzīmējumu... 01000050028

Kadastrālā vērtība	Vērtēšanas datums	Mežaudzes vērtība
419588 EUR	01.01.2016	Nav

24. Zemes vienības, zemes vienības daļas kadastrālā uzmērīšana

24. 1. Zemes vienība ar kadastra apzīmējumu... 01000050028

24.1.1. Mērniecības metode:...instrumentālā uzmērīšana, iesaistoties valsts ģeodēziskajā tīklā

24.1.2. Uzmērīšanas datums:... 08.12.1994

24.1.3. Mērnieks:... Vasilij Kovaļovs

Zemes lietošanas veidu un to sadalījuma pa nekustamā īpašuma lietošanas mērķiem aktualizācija Nekustamā īpašuma valsts kadastra informācijas sistēmā veikta atbilstoši Ministru kabineta 2012.gada 10.aprīļa noteikumu Nr.263 „Kadastra objekta reģistrācijas un kadastra datu aktualizācijas noteikumi” 71.6.apakšpunktam.



Informatīvā izdruka no Kadastra informācijas sistēmas teksta datiem

Valsts zemes dienests

Būves

Kadastra apzīmējums	Dzīvokļu īpašumos nesadalītās domājamās daļas	Kadastrālā vērtība atbilstoši dzīvokļa īpašumos nesadalītajai domājamajai daļai (EUR)	Adrese	Nosaukums
01000050028001	1/1	1943564	Merkļa iela 11, Rīga, LV-1050	Administratīvā ēka

Kadastrālā vērtība (EUR):	1943564
Kadastrālās vērtības noteikšanas datums:	30.11.2016
Nekustamā īpašuma objekta platība (kv.m.):	4733.60
Galvenais lietošanas veids:	1220 - Biroju ēkas
Būves tips:	12200101 - Biroju ēkas
Ekspluatācijas uzsākšanas gads:	1910
Kadastrālās uzmērīšanas datums:	03.11.2016

Šai informācijai ir tikai informatīvs raksturs un tai nav juridiska spēka.

VALSTS ZEMES DIENESTS

ĒKAS KADASTRĀLĀS UZMĒRĪŠANAS LIETA

Būves kadastra apzīmējums:.....01000050028002
Nosaukums:.....Pagrabs zem pagalma
Adrese:.....Merķeļa iela 11, Rīga
Kadastrālās uzmērīšanas datums:.....23.11.2021

Izdrukas ID: 390002540760	Izdrukas datums: 23.11.2021	1 no 3
---------------------------	-----------------------------	--------

Skaidrojumi:

Nav – Kadastra informācijas sistēmā dati nav reģistrēti; Nereģistrē – atbilstoši normatīvajiem aktiem dati netiek reģistrēti

Ēkas kadastrālās uzmērīšanas lieta

1. Kadastra objekta identifikators

1.1. Būves kadastra apzīmējums:.....01000050028002

1.2. Nekustamā īpašuma kadastra numurs:.....01000050028

10. Būves pamatdati

10.1. Būves kadastra apzīmējums:.....01000050028002

10.1.1. Adrese:.....Merķeļa iela 11, Rīga

10.1.2. Nosaukums:.....Pagrabs zem pagalma

10.1.3. Galvenais lietošanas veids:.....1274 - Citas, iepriekš neklasificētas, ēkas

10.1.4. Kopējā platība (m²):.....108.6

10.1.5. Apbūves laukums (m²):.....133.9

10.1.6. Virszemes stāvu skaits:.....0

10.1.7. Pazemes stāvu skaits:.....1

10.1.8. Telpu grupu skaits:.....1

10.1.9. Eksploatācijā pieņemšanas gads(-i):.....Nav

10.1.10. Eksploatācijas uzsākšanas gads:.....1910

10.1.11. Nolietojums (%):.....30

10.1.12. Nolietojuma aprēķina datums:.....23.11.2021

10.1.13. Kadastrālās uzmērīšanas datums:.....23.11.2021

10.1.14. Būve ir pirmsreģistrēta:.....Nē

10.1.15. Veicot kadastrālo uzmērīšanu, būve apvidū nav konstatēta:.....Nē

10.1.16. Būve atrodas vai daļēji atrodas uz zemes vienības ar kadastra apzīmējumu:.....
01000050028

10.1.17. Funkcionāli saistīto ēku kadastra apzīmējumi:.....Nav

11. Būves tips

11.1. Būves kadastra apzīmējums:.....01000050028002

Tipa kods	Tipa nosaukums
12740201	Kūitis ar kopējo platību līdz 60 m2 (ieskaitot), saimniecības ēkas, pagrabi un sabiedriskās tualetes

12. Būves konstruktīvie elementi

12.1. Būves ar kadastra apzīmējumu 01000050028002 konstruktīvie elementi:

Nosaukums	Konstruktijas veids	Materiāls	Eksploatācijā pieņemšanas gads(-i)	Eksploatācijas uzsākšanas gads	Nolietojums (%)
Pamati	Dabisko akmeņu mūris (lentveida)	Laukakmens	Nav	1910	30
Ārsienas un karkasi	Ķieģeļu mūris (2,5 ķieģeļu biezumā un biezāks)	Māla ķieģeļi	Nav	1910	30
Pārsegumi	Ķieģeļu mūra velves	Māla ķieģeļi	Nav	1910	30

13. Būves apjoma rādītāji

13.1. Būves ar kadastra apzīmējumu 01000050028002 apjoma rādītāji:

Apjoma rādītāja veids	Apjoma rādītāja nosaukums	Apjoms un mērvienība	Tipa/ elementa kods	Tipa/ elementa nosaukums
Apbūves laukums	Nav	133.9 apbūves laukuma kv.m.	Nav	Nav
Kopējā platība	Nav	108.6 kv.m.	Nav	Nav
Būvtilpums	Nav	344 kub.m.	Nav	Nav

14. Kopējās platības sadalījums pa platību veidiem

14.1. Būve ar kadastra apzīmējumu:.....01000050028002

14.1.1. Kopējā platība (m²):.....108.6

14.1.1.1. Lietderīgā platība (m²):.....108.6

Izdrukas ID: 390002540760	Izdrukas datums: 23.11.2021	2 no 3
---------------------------	-----------------------------	--------

Skaidrojumi:

Nav – Kadastra informācijas sistēmā dati nav reģistrēti; Neregistrē – atbilstoši normatīvajiem aktiem dati netiek reģistrēti

14.1.1.1.1. Dzīvokļu kopējā platība (m²).....	0
14.1.1.1.1.1. Dzīvokļu platība (m²).....	0
14.1.1.1.1.1.1. Dzīvojamā platība (m²).....	0
14.1.1.1.1.2. Dzīvokļu palīgtelpu platība (m²).....	0
14.1.1.1.2. Dzīvokļu ārtelpu platība (m²).....	0
14.1.1.2. Nedzīvojamo telpu platība (m²).....	108.6
14.1.1.2.1. Nedzīvojamo iekštelpu platība (m²).....	108.6
14.1.1.2.2. Nedzīvojamo ārtelpu platība (m²).....	0
14.1.2. Koplietošanas palīgtelpu platība (m²).....	0
14.1.2.1. Koplietošanas iekštelpu platība (m²).....	0
14.1.2.2. Koplietošanas ārtelpu platība (m²).....	0

16. Telpu grupas pamatdati

16.1. Telpu grupas kadastra apzīmējums:.....	01000050028002002
16.1.1. Adrese:.....	Nav
16.1.2. Nosaukums:.....	Pagrabs zem pagalma
16.1.3. Lietošanas veids:.....	1274 - Cita, iepriekš neklasificēta, telpu grupa
16.1.4. Stāvs (stāvi), kurā atrodas telpu grupa:.....	-1
16.1.5. Telpu skaits:.....	4
16.1.6. Kopējā platība (m²):.....	108.6
16.1.7. Kadastrālās uzmērīšanas datums:.....	23.11.2021
16.1.8. Eksploatācijā pieņemšanas gads(-i):.....	Nav
16.1.9. Telpu grupa ietilpst dzīvokļa īpašumā ar kadastra numuru:.....	Nav
16.1.10. Telpu grupa ietilpst būvē ar kadastra apzīmējumu:.....	01000050028002
16.1.11. Būve atrodas vai daļēji atrodas uz zemes vienības ar kadastra apzīmējumu:.....	01000050028

17. Telpu grupas kopējās platības sadalījums pa telpu veidiem un telpu raksturojošie rādītāji

17.1. Telpu grupas kadastra apzīmējums:.....	01000050028002002
--	-------------------

Numurs	Nosaukums	Veids	Stāvs	Augstums (m)	Mazākais augstums (m)	Lielākais augstums (m)	Platība (m²)	Eksploatācijā pieņemšanas gads(-i)
1	Palīgtelpa	4 - Nedzīvojamā iekštelpa	-1	1.65	0.9	2.4	73.4	Nav
2	Palīgtelpa	4 - Nedzīvojamā iekštelpa	-1	2.06	1.8	2.32	18.7	Nav
3	Palīgtelpa	4 - Nedzīvojamā iekštelpa	-1	2.14	1.85	2.43	8.8	Nav
4	Palīgtelpa	4 - Nedzīvojamā iekštelpa	-1	2.14	1.85	2.43	7.7	Nav

18. Labiekārtojumi


18.1. Būves kadastra apzīmējums:.....	01000050028002
---------------------------------------	----------------

Reģistrētie labiekārtojumi	Noteikšanas veids (ja ir)	Apjoms (ja ir)
Elektroapgāde. Centralizētā	Apvidū ir konstatēts	
Kanalizācija. Lietus ūdens	Apvidū ir konstatēts	
Ugunsnoturības pakāpe	Dokuments	U2b
Vēdināšana. Dabiskā	Apvidū ir konstatēts	

18.1.1. Labiekārtojumu datums:	23.11.2021
--------------------------------------	------------

Kadastra apzīmējuma pārejas tabula:


Kadastra apzīmējumi pirms apvienošanas	Adrese pirms apvienošanas	Kadastra apzīmējums pēc apvienošanas	Adrese pēc apvienošanas	Telpu grupu dzēšanas datums	Pamatojums
01000050028002 001	Merķeļa iela 11, Rīga	01000050028002002	Merķeļa iela 11, Rīga	2021.11.23.	BIS-BL- 142668-4820
01000050028002 901	Merķeļa iela 11, Rīga				

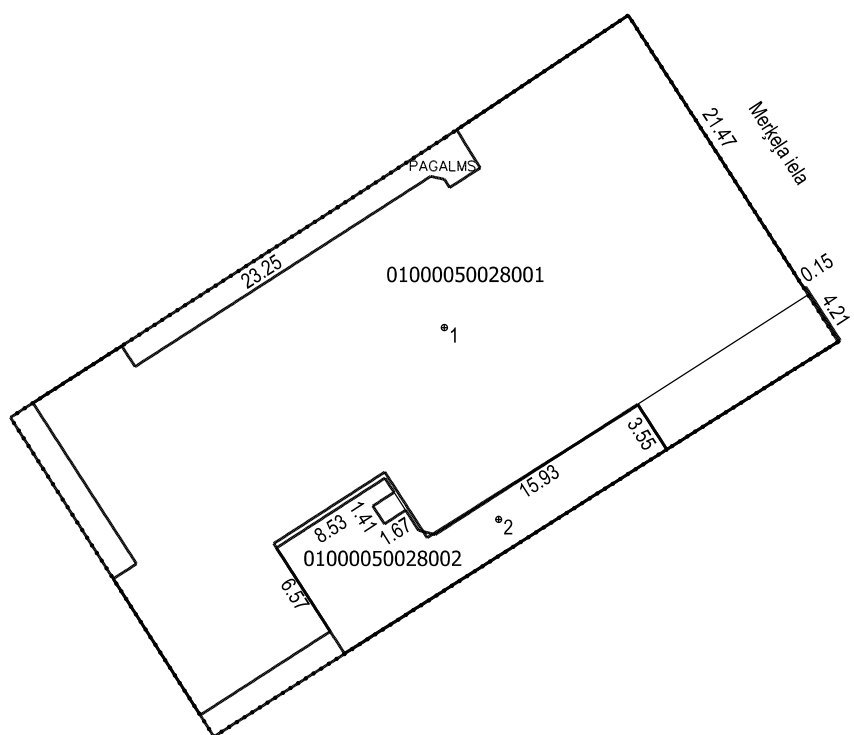

Būves punkta koordinātas
Latvijas koordinātu sistēmā LKS-92

Punkta nr	x	y
1	311731.29	507204.99
2	311718.60	507208.58

APBŪVES PLĀNS		
KADASTRA APZĪMĒJUMS	MĒROGS	LPP.
01000050028	1 : 500	5

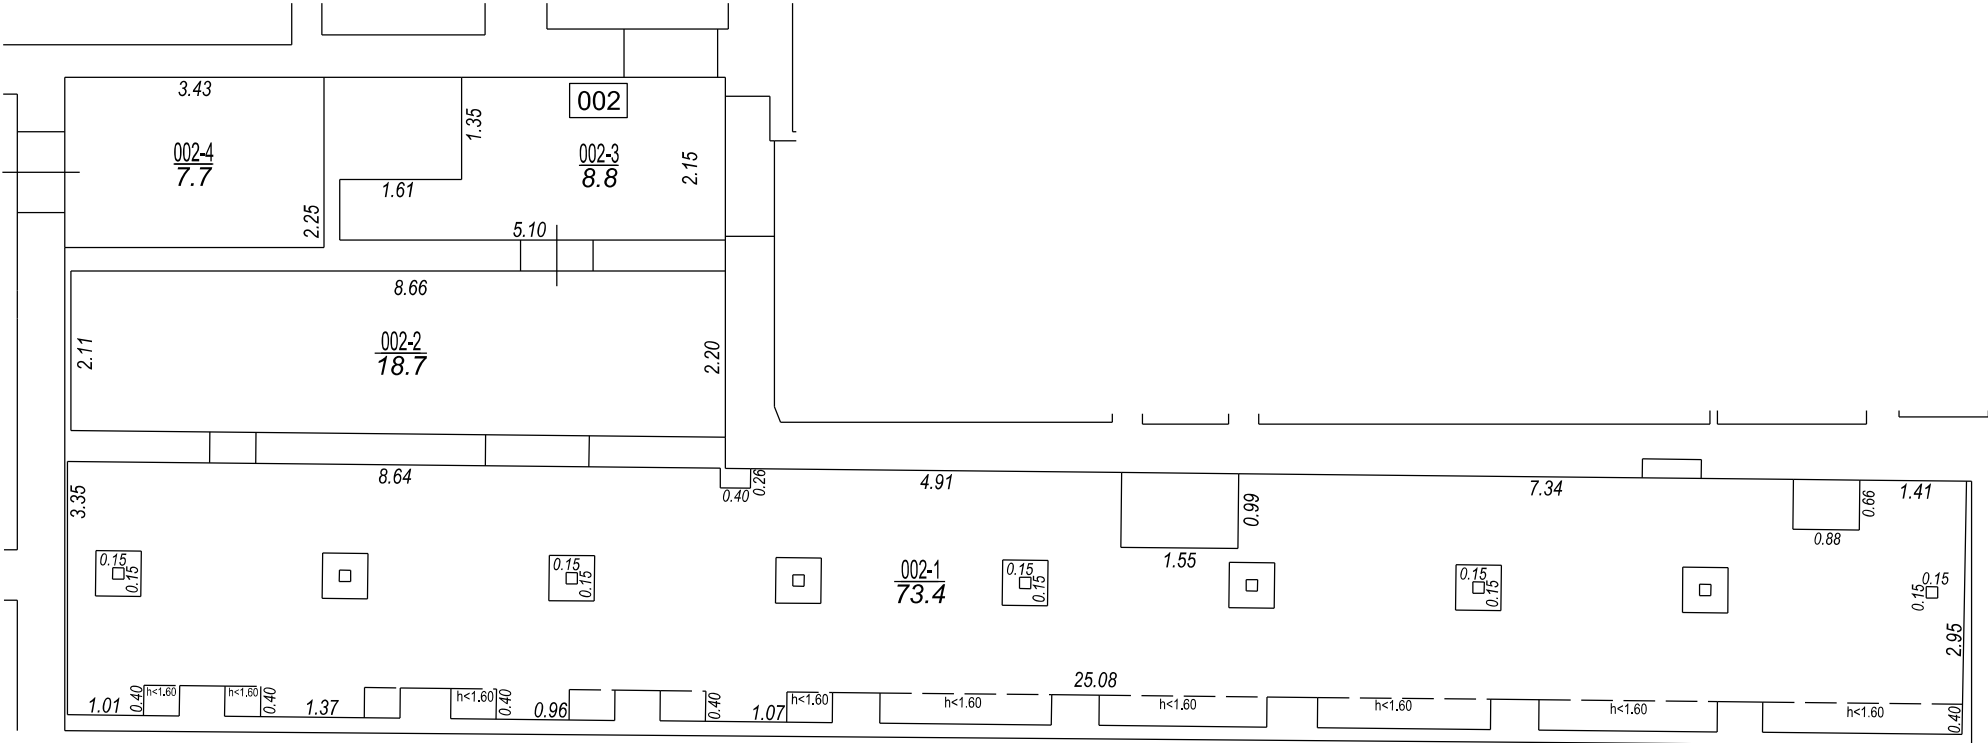

STĀVA PLĀNS			
KADASTRA APZĪMĒJUMS	STĀVS	MĒROGS	LPP.
01000050028002	-1	1 : 100	6

VALSTS ZEMES DIENESTS

INŽENIERBŪVES KADASTRĀLĀS UZMĒRĪŠANAS LIETA

Būves kadastra apzīmējums: ... 01000050028004
Nosaukums: ... Bruģēts laukums
Kadastrālās uzmērīšanas datums: ... 08.10.2021

Reģionālās pārvaldes direktors (pilnvarotā persona):

_____ (vārds, uzvārds)

_____ (paraksts)

Datums: _____ gada ____.

Izdrukas ID: 390002531078	Izdrukas datums: 18.10.2021	1 no 3
---------------------------	-----------------------------	--------

Skaidrojumi:

Nav – Kadastra informācijas sistēmā dati nav reģistrēti; Neregistrē – atbilstoši normatīvajiem aktiem dati netiek reģistrēti

Inženierbūves kadastrālās uzmērīšanas lieta

1. Kadastra objekta identifikators

1.1. Būves kadastra apzīmējums:... 01000050028004

1.2. Nekustamā īpašuma kadastra numurs:... Nav

10. Būves pamatdati

10.1. Būves kadastra apzīmējums:... 01000050028004

10.1.1. Adrese:... Nav

10.1.2. Nosaukums:... Bruģēts laukums

10.1.3. Galvenais lietošanas veids:... 2112 - Ielas, ceļi un laukumi

10.1.4. Kopējā platība (m²):... 137.3

10.1.5. Apbūves laukums (m²):... Nav

10.1.6. Virszemes stāvu skaits:... 0

10.1.7. Pazemes stāvu skaits:... 0

10.1.8. Telpu grupu skaits:... Nav

10.1.9. Eksploatācijā pieņemšanas gads(-i):... Nav

10.1.10. Eksploatācijas uzsākšanas gads:... 2021

10.1.11. Nolietojums (%):... 0

10.1.12. Nolietojuma aprēķina datums:... 11.10.2021

10.1.13. Kadastrālās uzmērīšanas datums:... 08.10.2021

10.1.14. Būve ir pirmsreģistrēta:... Nē

10.1.15. Veicot kadastrālo uzmērīšanu, būve apvidū nav konstatēta:... Nē

10.1.16. Būve atrodas vai daļēji atrodas uz zemes vienības ar kadastra apzīmējumu:...

01000050028

10.1.17. Funkcionāli saistīto ēku kadastra apzīmējumi:... Nav

11. Būves tips

11.1. Būves kadastra apzīmējums:... 01000050028004

Tipa kods	Tipa nosaukums
21120101	Ielas, ceļi un laukumi ar cieto segumu

12. Būves konstruktīvie elementi

12.1. Būves ar kadastra apzīmējumu 01000050028004 konstruktīvie elementi:

Nosaukums	Konstrukcijas veids	Materiāls	Eksploatācijā pieņemšanas gads(-i)	Eksploatācijas uzsākšanas gads	Nolietojums (%)
Inženierbūve	Nav	Nav	Nav	2021	0

13. Būves apjoma rādītāji

13.1. Būves ar kadastra apzīmējumu 01000050028004 apjoma rādītāji:

Apjoma rādītāja veids	Apjoma rādītāja nosaukums	Apjoms un mērvienība	Tipa/ elementa kods	Tipa/ elementa nosaukums
Garums	Nav	35.5 m	Nav	Nav
Laukums	Nav	137.3 kv.m.	21120101	Ielas, ceļi un laukumi ar cieto segumu
Platums	Nav	3.1 m	Nav	Nav

14. Kopējās platības sadalījums pa platību veidiem

14.1. Būve ar kadastra apzīmējumu... 01000050028004

14.1.1. Kopējā platība (m²):... Nav

14.1.1.1. Lietderīgā platība (m²):... Nav

14.1.1.1.1. Dzīvokļu kopējā platība (m²):... Nav

14.1.1.1.1.1. Dzīvokļu platība (m²):... Nav


14.1.1.1.1.1.1. Dzīvojamā platība (m²):... Nav

Izdrukas ID: 390002531078	Izdrukas datums: 18.10.2021	2 no 3
---------------------------	-----------------------------	--------

Skaidrojumi:

Nav – Kadastra informācijas sistēmā dati nav reģistrēti; Neregistrē – atbilstoši normatīvajiem aktiem dati netiek reģistrēti

14.1.1.1.1.2. Dzīvokļu palīgtelpu platība (m²).....	Nav
14.1.1.1.2. Dzīvokļu ārtelpu platība (m²).....	Nav
14.1.1.2. Nedzīvojamo telpu platība (m²).....	Nav
14.1.1.2.1. Nedzīvojamo iekštelpu platība (m²).....	Nav
14.1.1.2.2. Nedzīvojamo ārtelpu platība (m²).....	Nav
14.1.1.2. Koplietošanas palīgtelpu platība (m²).....	Nav
14.1.1.2.1. Koplietošanas iekštelpu platība (m²).....	Nav
14.1.1.2.2. Koplietošanas ārtelpu platība (m²).....	Nav
16. Telpu grupas pamatdati	
16.1. Būves sastāvā telpu grupas nav reģistrētas	
17. Telpu grupas kopējās platības sadalījums pa telpu veidiem un telpu raksturojošie rādītāji	
17.1. Būves sastāvā telpu grupas nav reģistrētas	
18. Labiekārtojumi	
18.1. Nevienai būvei vai telpu grupai labiekārtojumi nav reģistrēti	

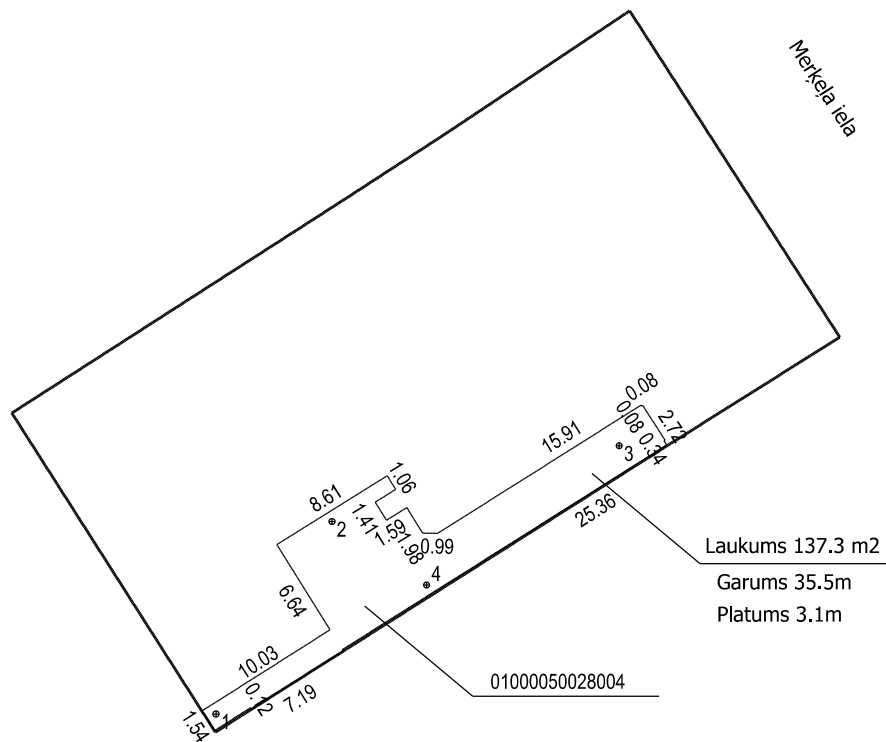

Būves punkta koordinātas
Latvijas koordinātu sistēmā LKS-92

Punkta nr	x	y
1	311705.44	507189.79
2	311718.17	507197.46
3	311723.18	507216.46
4	311713.97	507203.72

INŽENIERBŪVES PLĀNS

KADASTRA APZĪMĒJUMS	MĒROGS	LPP.
01000050028004	1 : 500	4

