

LATVIJAS REPUBLIKA

RĪGAS pilsēta

Nekustamā īpašuma Indriķa ielā 8A

kadastra Nr. **0100 054 0055**


## ZEMES ROBEŽU PLĀNS

Robežas noteiktas atbilstoši Rīgas Tehniskās universitātes 2006.gada 18.decembra uzzīnai Nr.0100-09/955 un Rīgas pilsētas Būvvaldes Zemgales priekšpilsētas galvenās arhitektes L.Sarvas 2006.gada 28.septembrī saskaņotam lokālam zemes ierīcības projektam zemes gabalu robežu noteikšanai un koriģēšanai.


Robežu plāns sastādīts pēc 2007.gada uzmērīšanas materiāliem mērogā 1:500.  
Zemes kopplatība ir 0.8248 ha (8248 kv.m).

VALSTS ZEMES DIENESTS  
Lielrīgas reģionālā nodaļa

Rīgas  
biroja vadītājs

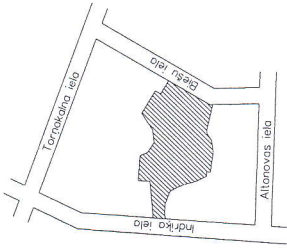

	X	Y	X	Y
44	309290.24	505173.05	309228.50	505273.50
63	309290.25	505173.23	309228.77	505268.44
64	309293.60	505214.20	309223.26	505260.00
204	309306.80	505215.09	309221.71	505246.46
205	309304.72	505243.59	309221.69	505246.31
206	309296.11	505247.09	309225.19	505223.80
207	309288.72	505256.33	309229.12	505224.66
208	309290.11	505273.08	309229.26	505219.54
209	309302.34	505292.08	309241.22	505213.74
227	309297.79	505299.60	309255.77	505209.81
213	309292.29	505208.66	309261.67	505207.38
214	309286.85	505317.65	309269.36	505203.41
35	309285.93	505317.00	309271.27	505201.77
36	309280.85	505314.04	309276.57	505187.69
37	309271.72	505329.12	309277.46	505174.49
38	309225.05	505301.23	309276.47	505172.15
	309221.85	505300.33	309276.43	505172.05

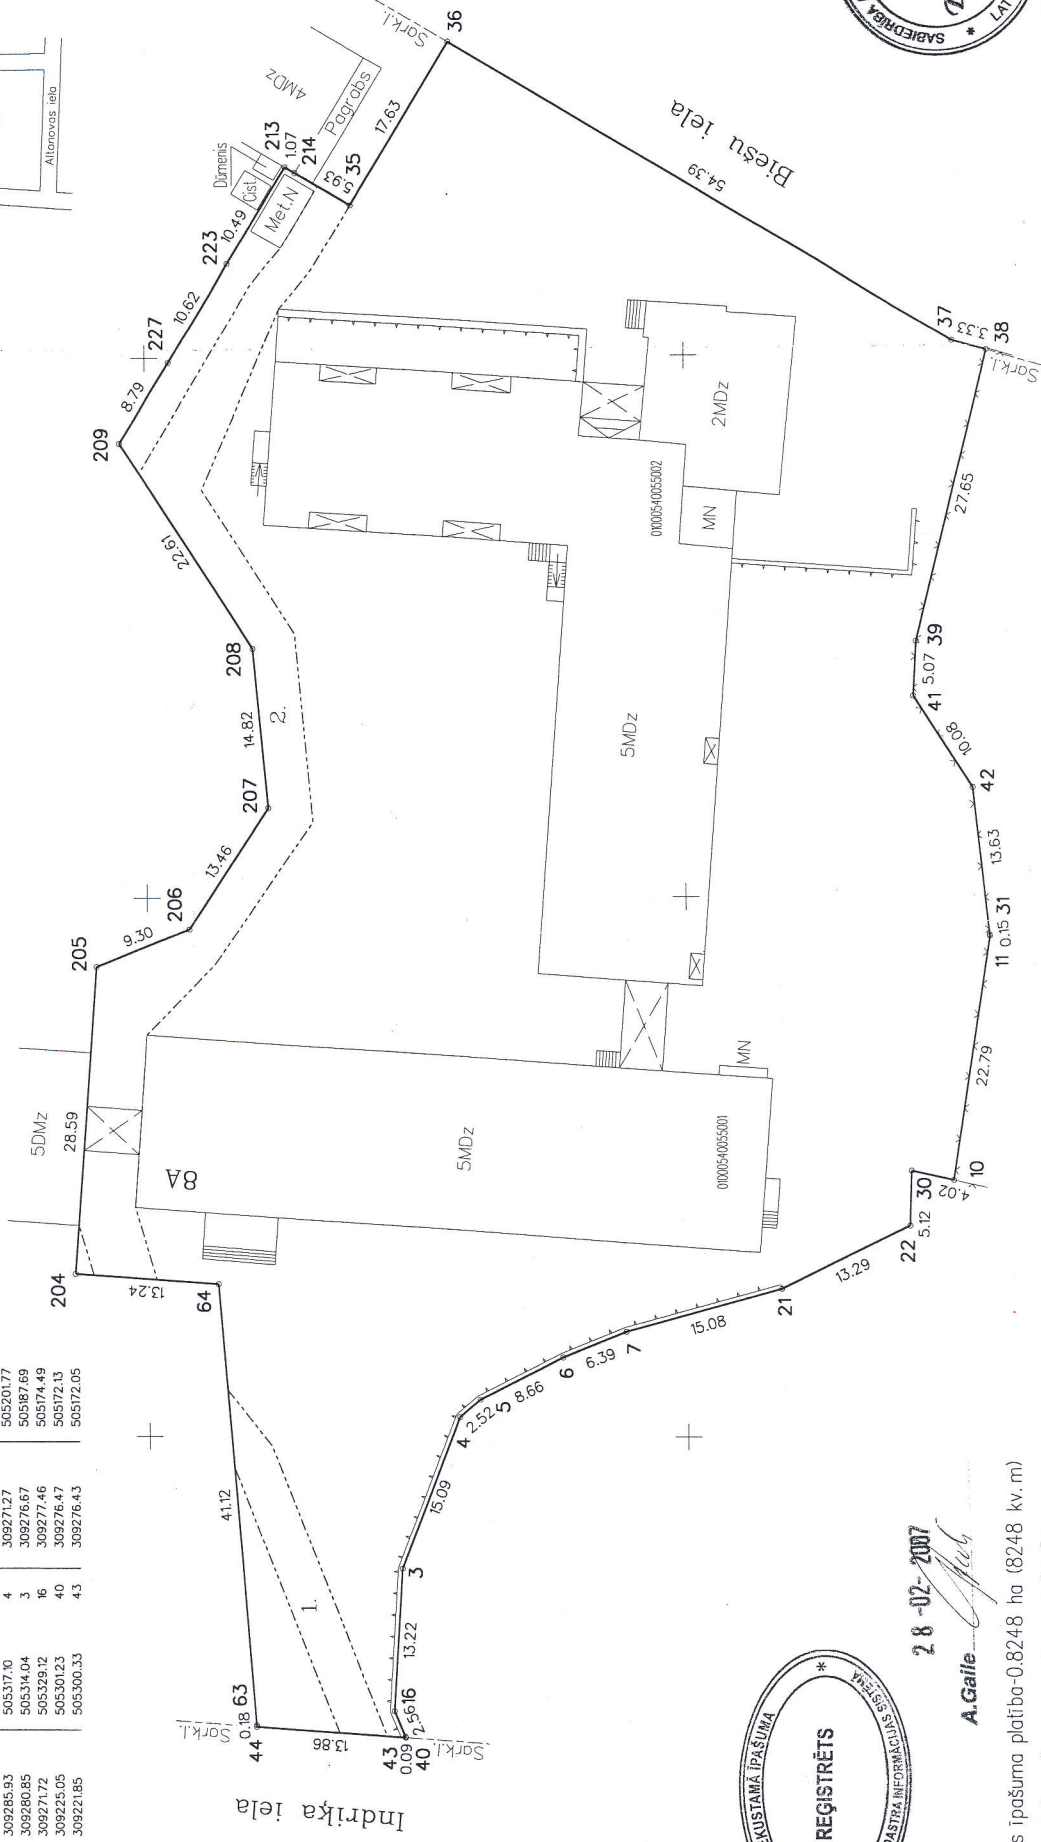

28-02-2007  
A. Gaile

Zemes īpašuma platība-0.8248 ha (8248 kv.m)  
NEKUSTAMĀ ĪPAŠUMA OBJEKTA APGRŪTINĀJUMI  
1. 0.061001-cita veida apgrūtinājums-satiksmes josla-0.0124 ha  
2. 0.061001-cita veida apgrūtinājums-satiksmes josla-0.0509 ha



Mērogs 1:500

<b>SIA "GEO &amp; DEZIJA"</b>	
Licences Nr. 072	Rīgā, Akadēmijas laukumā 1-1 t. 7213633
Direktora vēln.	G. Čujāne
Mērnīkšs	A. Pūriņš
	2007.g. 05.02.

kadastra Nr.	0100	054	0055
--------------	------	-----	------