


# Meistaru iela 10

3.stāvs

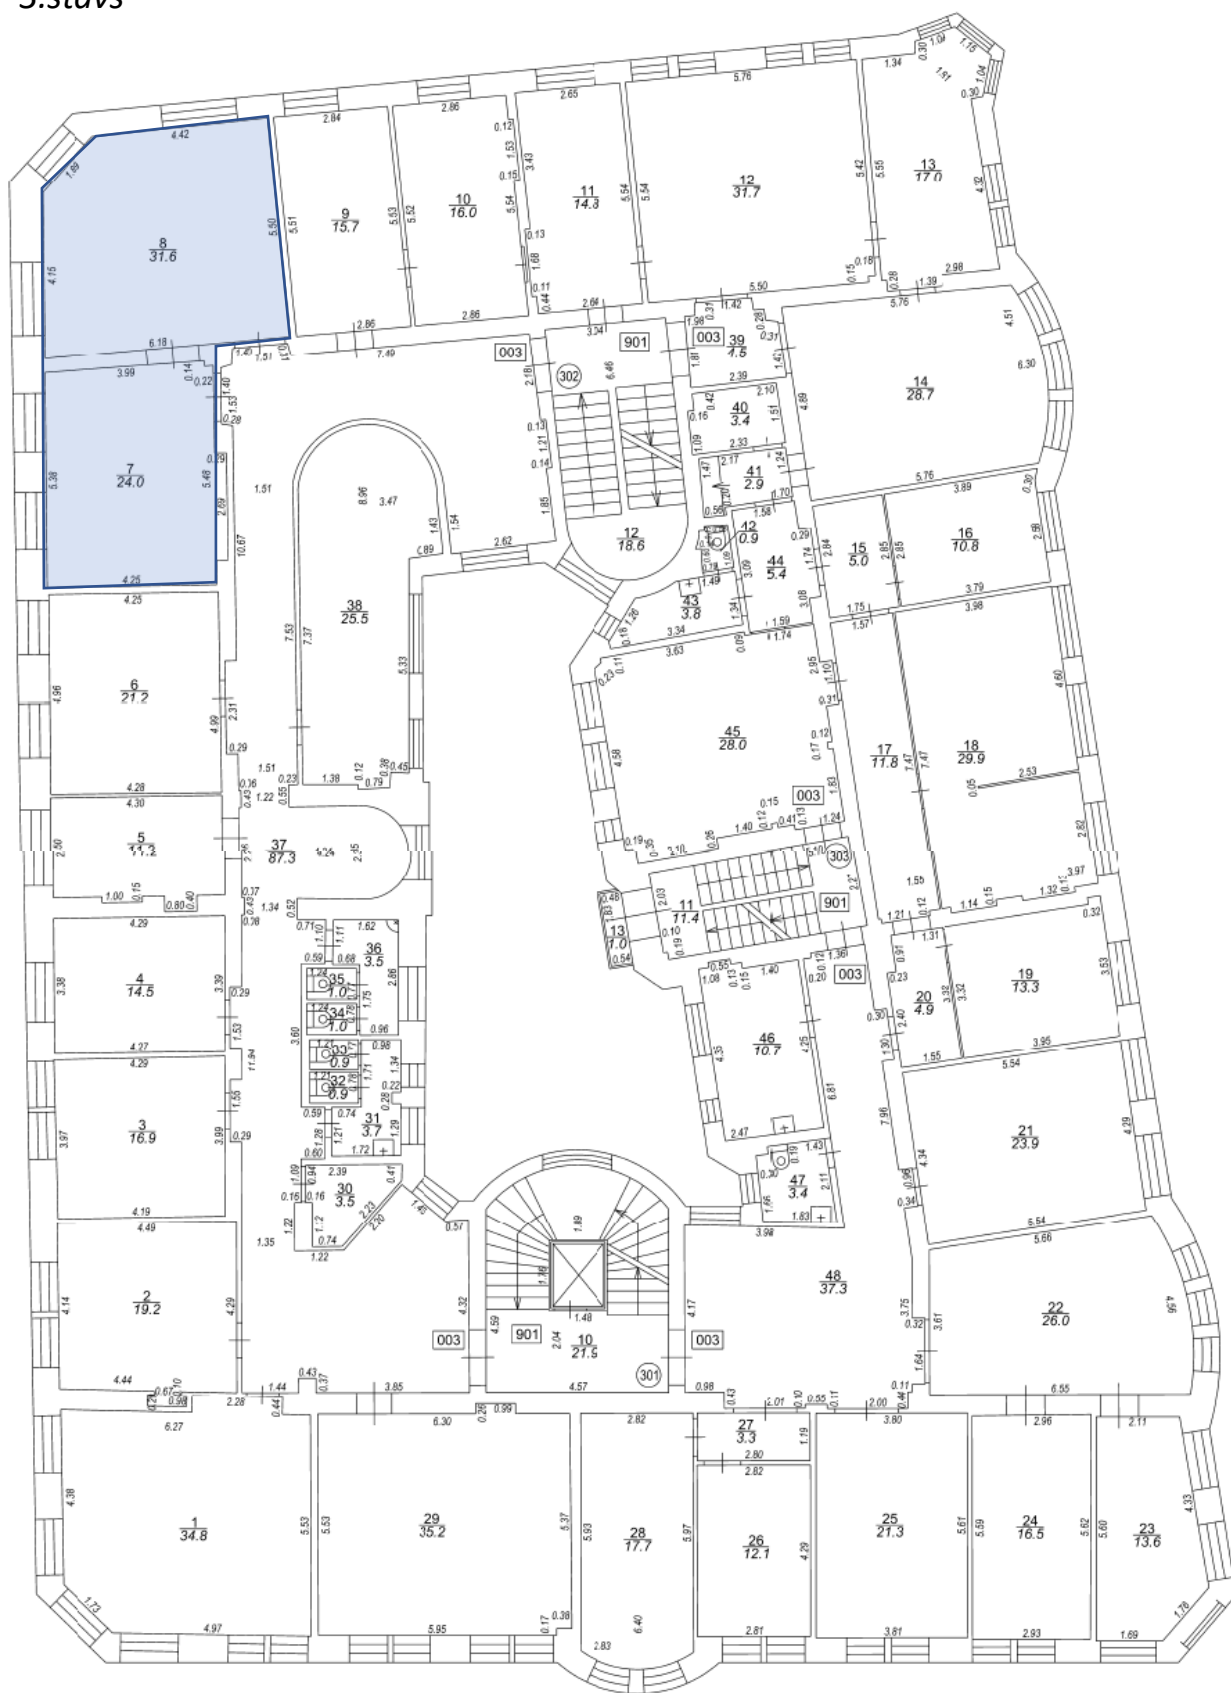

Telpu grupa 003, telpa Nr.7-8, platība 55,6 m<sup>2</sup>