




1:3 000

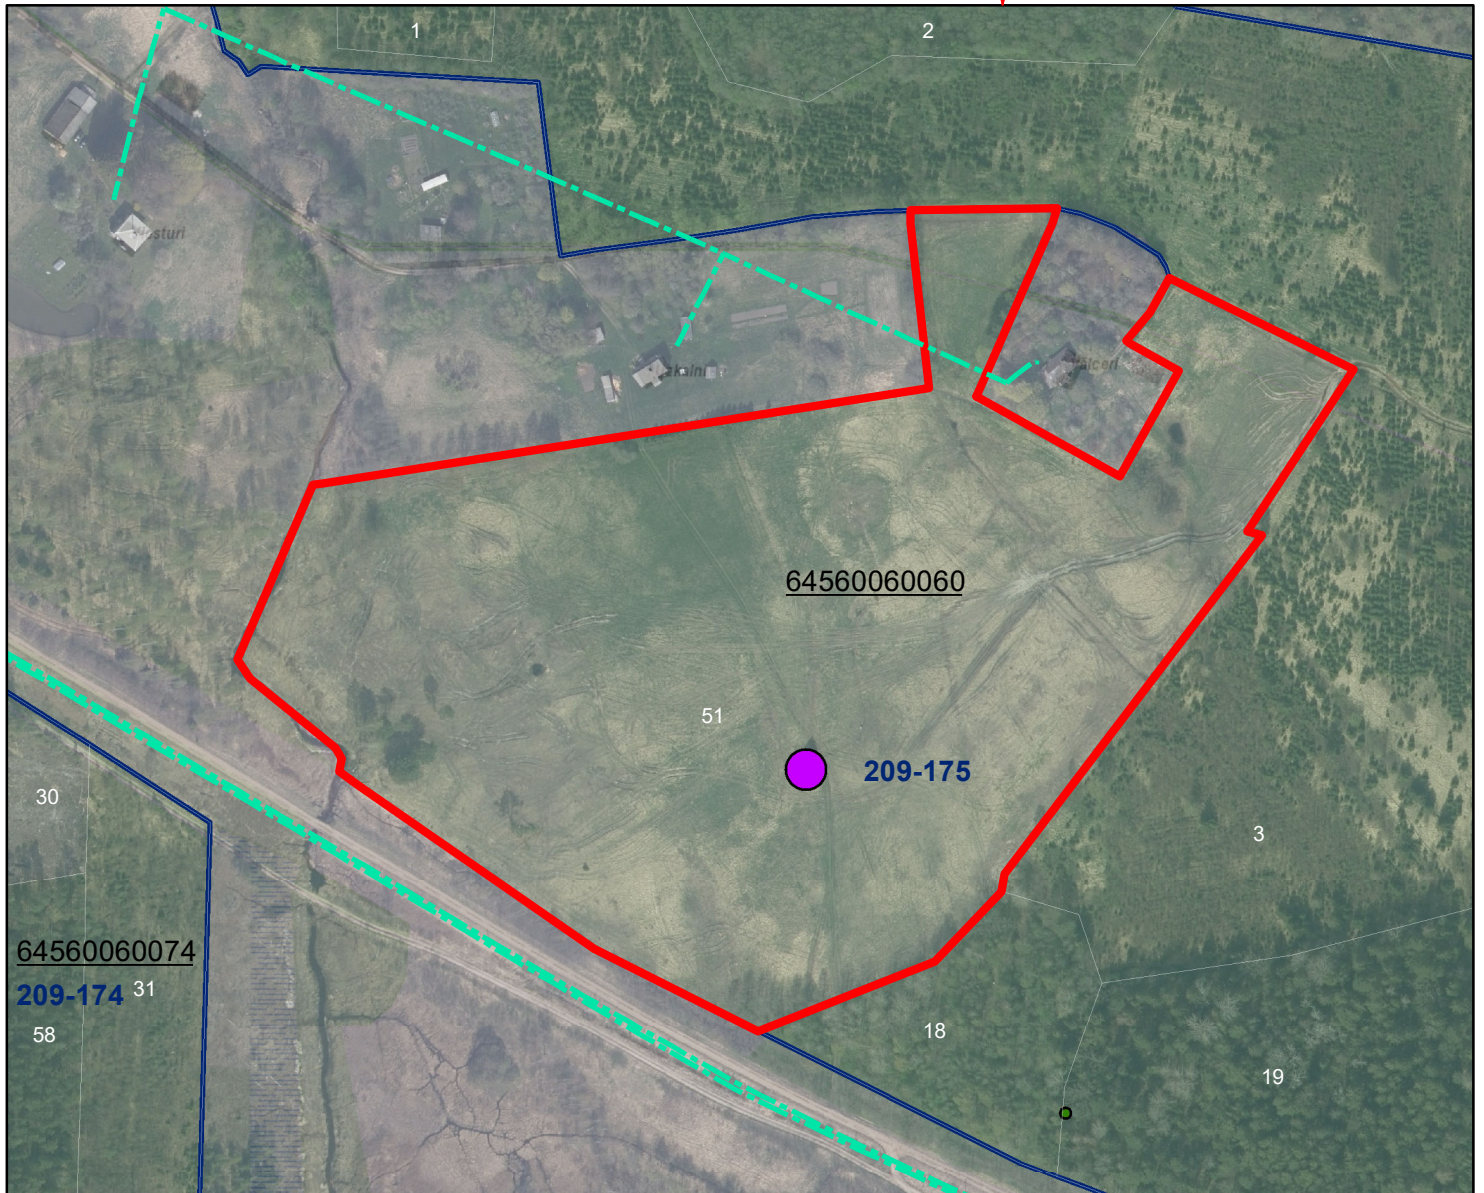

**Apzīmējumi**

- Kvartāls
- Nomas platība
- bioloģiski vērtīgs koks
- elektrisko tīklu līnija
- Nogabals