



REĀLSERVITŪTA (CEĻA SERVIDŪTA)
ROBEŽPUNKTU KOORDINĀTAS
Koordinātu sistēma LKS92 TM
Mēroga koeficients: 0.999600

CEĻA SERVIDŪTA IZVIETOJUMA SHĒMA
(pielikums Nr.)

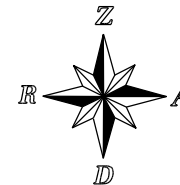

Nr	X	Y
S1	316122.56	506143.23
S2	316122.72	506183.06
S3	316123.14	506208.27
S4	316124.38	506281.20
S5	316125.89	506372.74
S6	316121.31	506372.80
S7	316121.32	506334.01
S8	316111.40	506334.14
S9	316112.35	506372.92
S10	316100.89	506373.08
S11	316099.39	506281.62
S12	316098.15	506208.69
S13	316097.72	506183.32
S14	316097.56	506144.27
S15	316120.48	506144.74

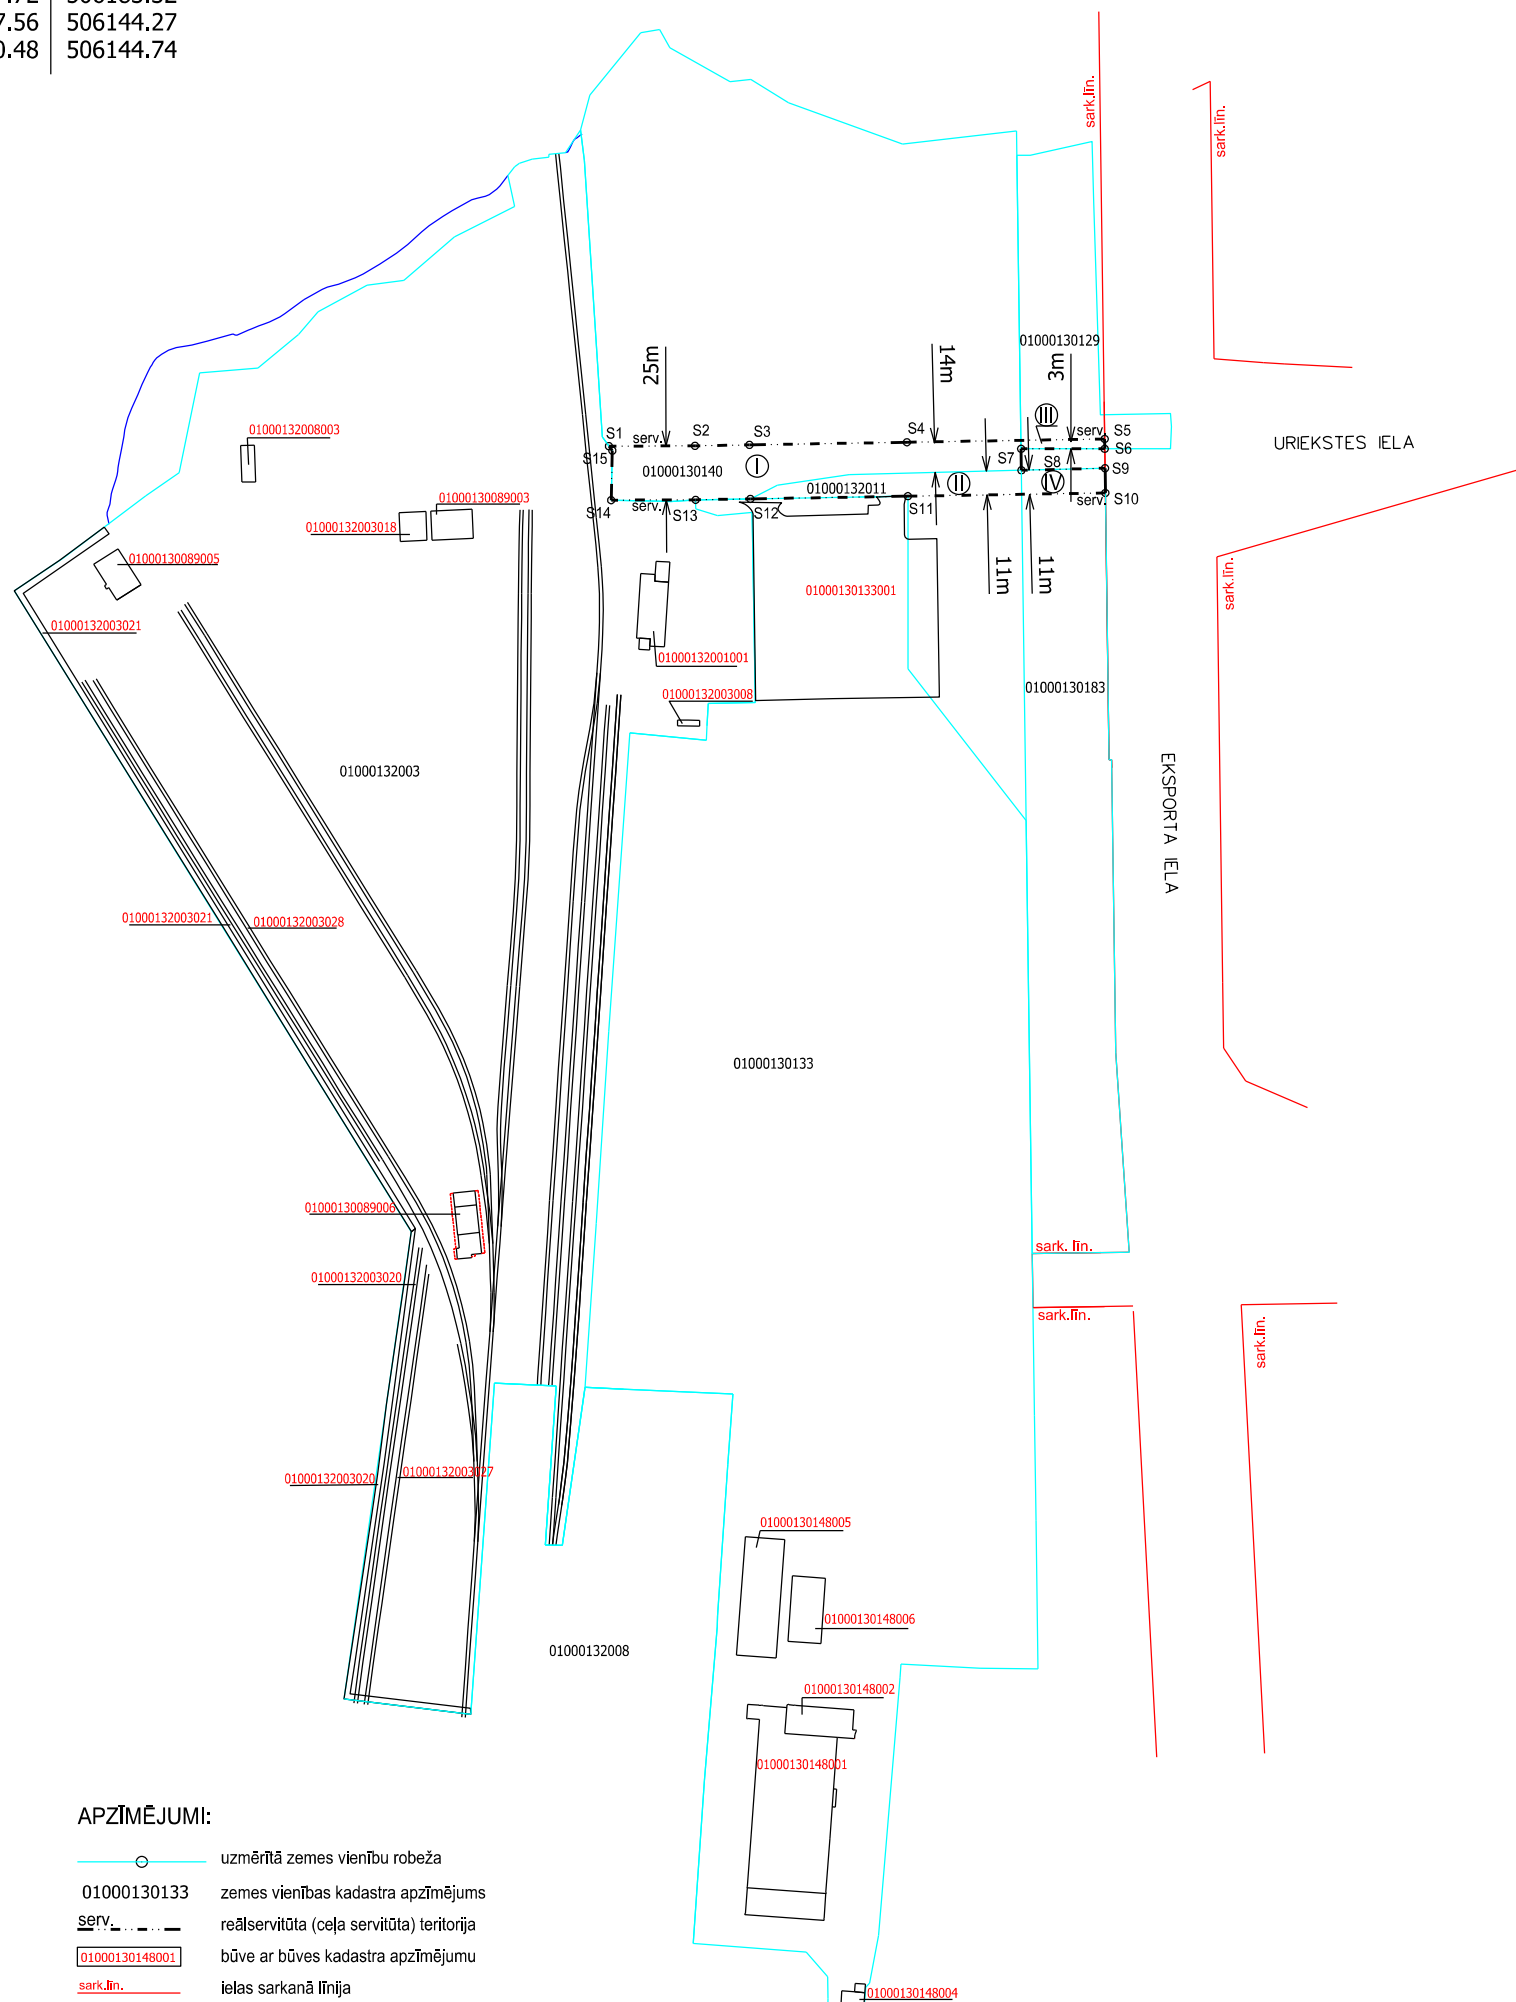

APZĪMĒJUMI:

- uzņēmējā zemes vienību robeža
- 01000130133 zemes vienības kadastra apzīmējums
- reālservitūta (ceļa servitūta) teritorija
- būve ar būves kadastra apzīmējumu
- ielas sarkanā līnija

Reālservitūta (ceļa servitūta) teritorija noteikta piekļūšanas nodrošināšanai un saglabājams jebkurā no lēmumiem arī robežu izmaiņu gadījumā

Īp. Nr.	Īpašuma kadastra Nr.	Zemes vienības kadastra apzīmējums	Servitūta parametri		
			platums (m)	garums (m)	platība (m ²)
1.	01000130140	01000130140	⓪	25 14	190 3565
2.	01000132011	01000132011	Ⓛ	11	126 1181
3.	01000130129	01000130129	Ⓜ	4	39 165
4.	01000130198	01000130183	Ⓧ	11	39 439

Mērogs 1 : 3500

 SIA "Delta Kompānija" reģ.Nr.4010411129 Senču iela 6-1, Rīga, LV-1012, tālr.67339530, info@delta.lv	Valdes priekšsēdētājs	J.Vītols	01.03.2021.
	sertificēts mērnieks (sertif. Nr.AB0220)	I.Mežiniece	01.03.2021.

Jaunizveidojamā ekspluatācijas aizsargjosla 36.26m²

Esošā ūdensvada ekspluatācijas aizsargjosla 21,53m²

X=315951.18
Y=506325.42

