


Jēkabpils, Draudzības aleja 2b

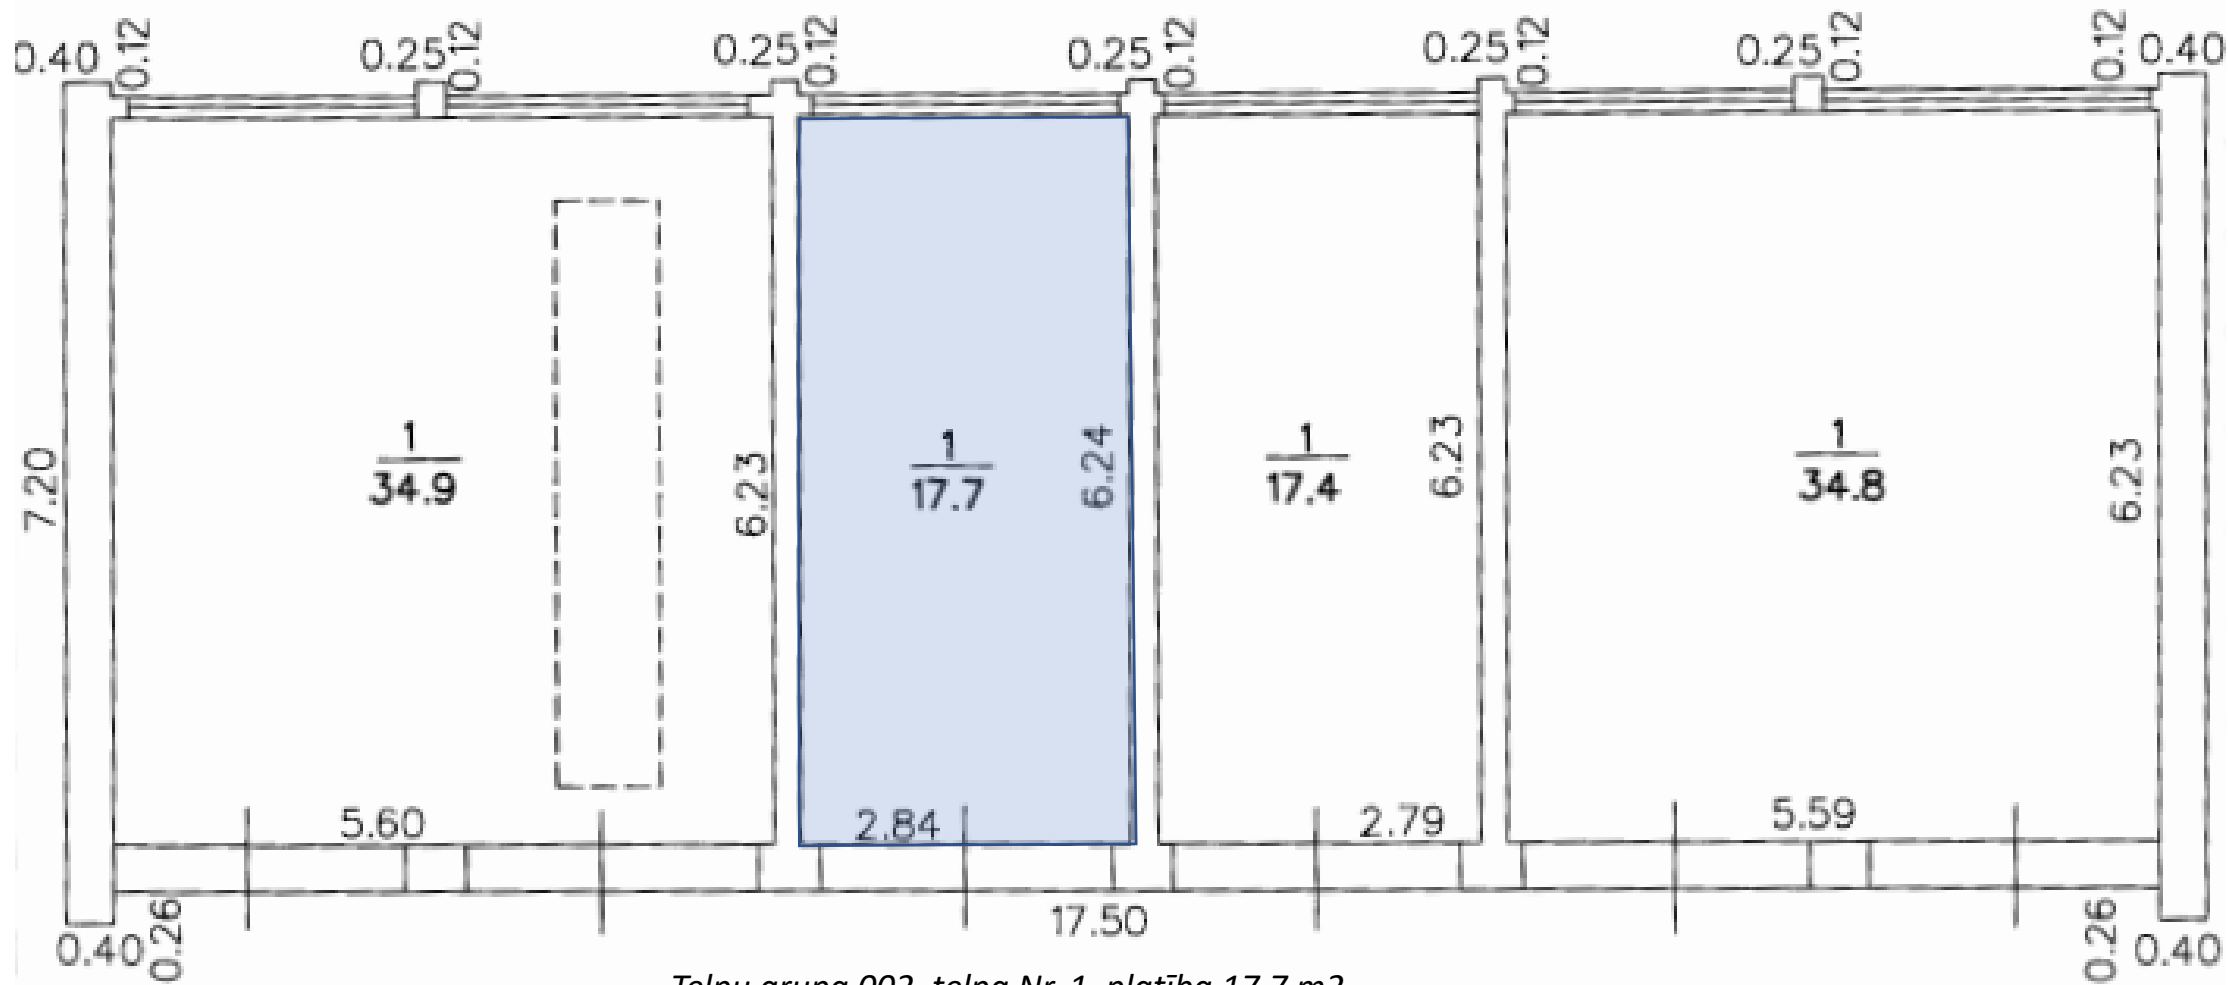

Telpu grupa 002, telpa Nr. 1, platība 17,7 m²