


1:10 000

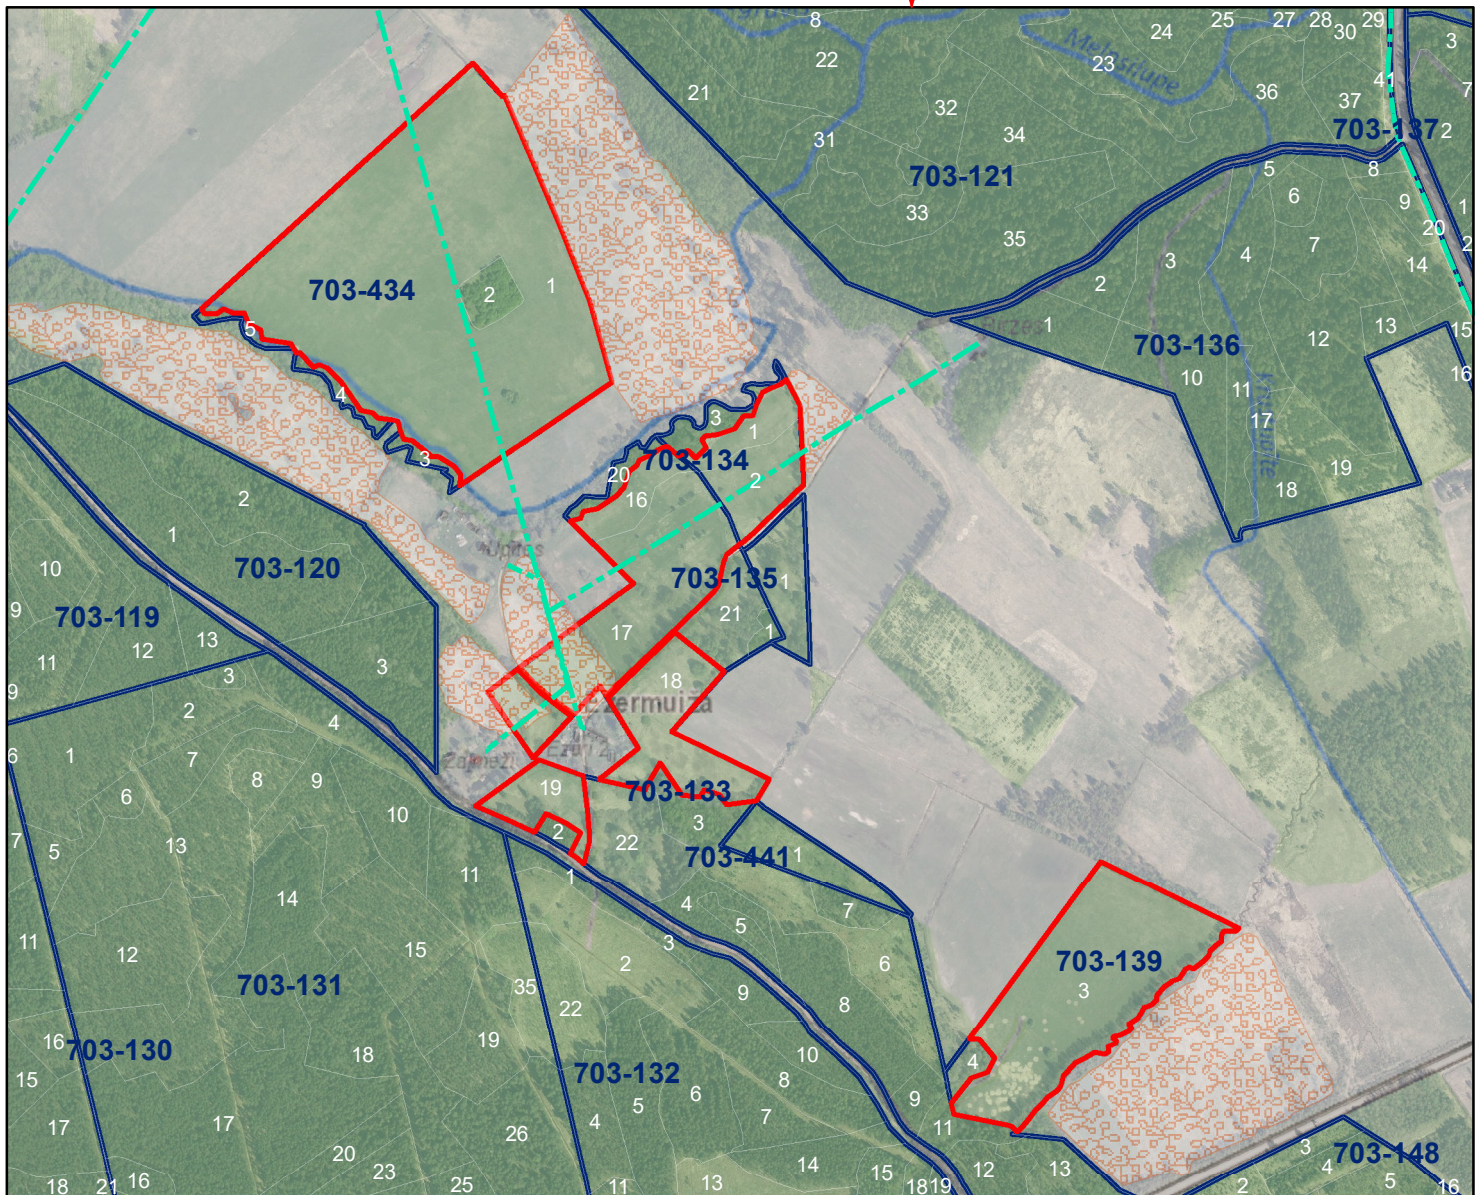

**Apzīmējumi**

- Kvartāls
- Nomas platība
- ES nozīmes biotops bioloģiski vērtīgs zālājs
- Nogabals
- elektrisko tīklu līnija