



ZEMES VIENĪBAS DAĻAS
IZVIETOJUMA SHĒMA

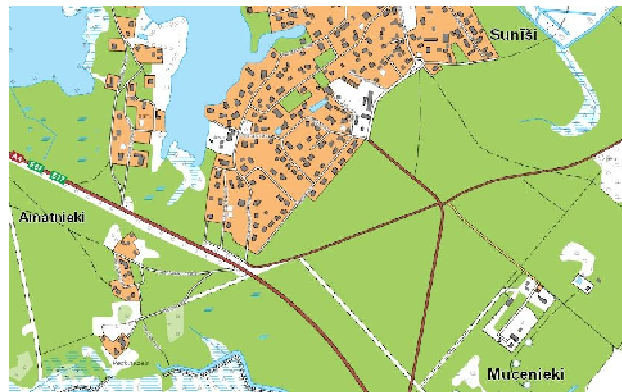

x=314100
y=522900

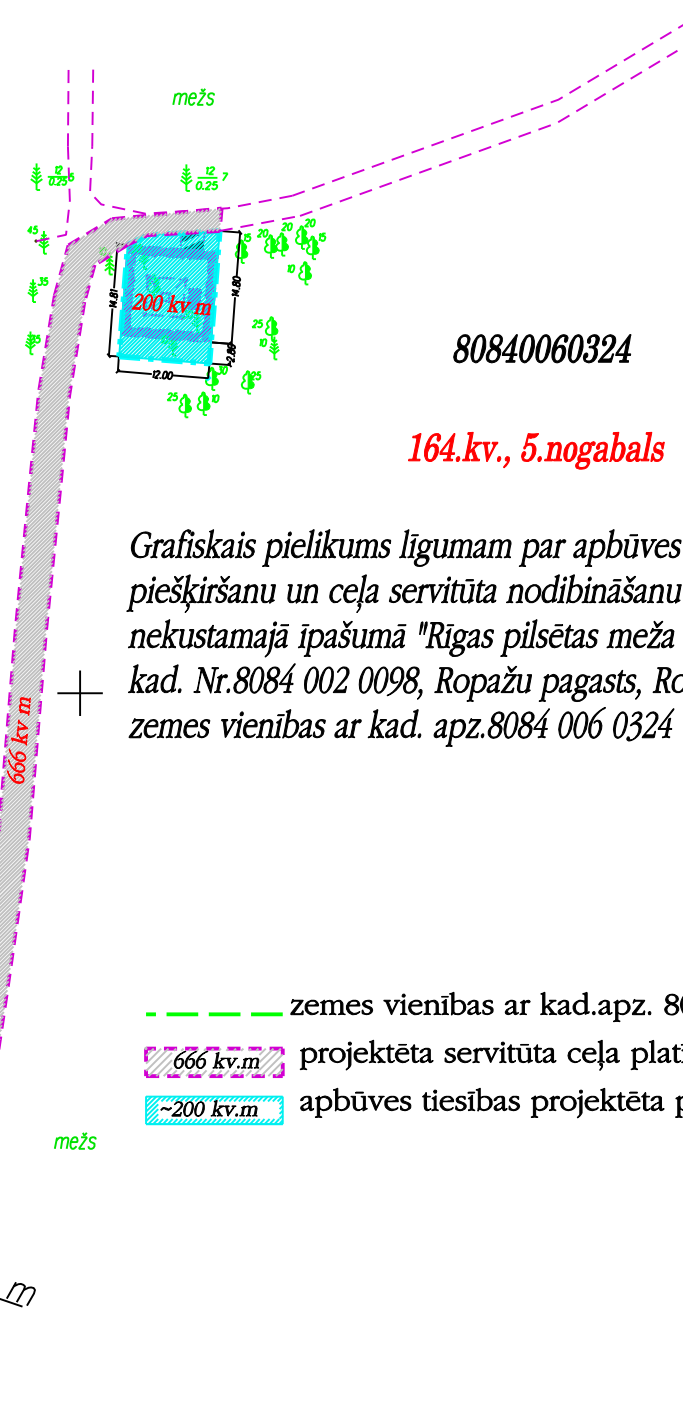

80840060324


164.kv., 5.nogabals

Grafiskais pielikums līgumam par apbūves tiesības
piešķiršanu un ceļa servitūta nodibināšanu
nekustamajā īpašumā "Rīgas pilsētas meža fonds",
kad. Nr.8084 002 0098, Ropažu pagasts, Ropažu novads
zemes vienības ar kad. apz.8084 006 0324

mežs

mežs

- - - zemes vienības ar kad.apz. 80310130403 robežas
- 666 kv.m projektēta servitūta ceļa platība
- ~200 kv.m apbūves tiesības projektēta platība

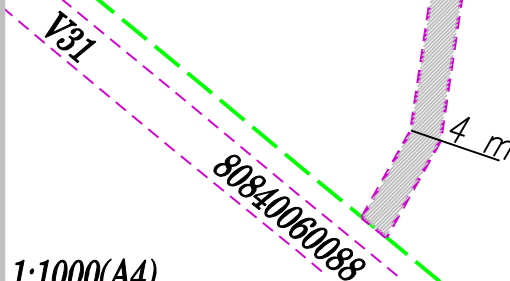

1:1000(A4)