
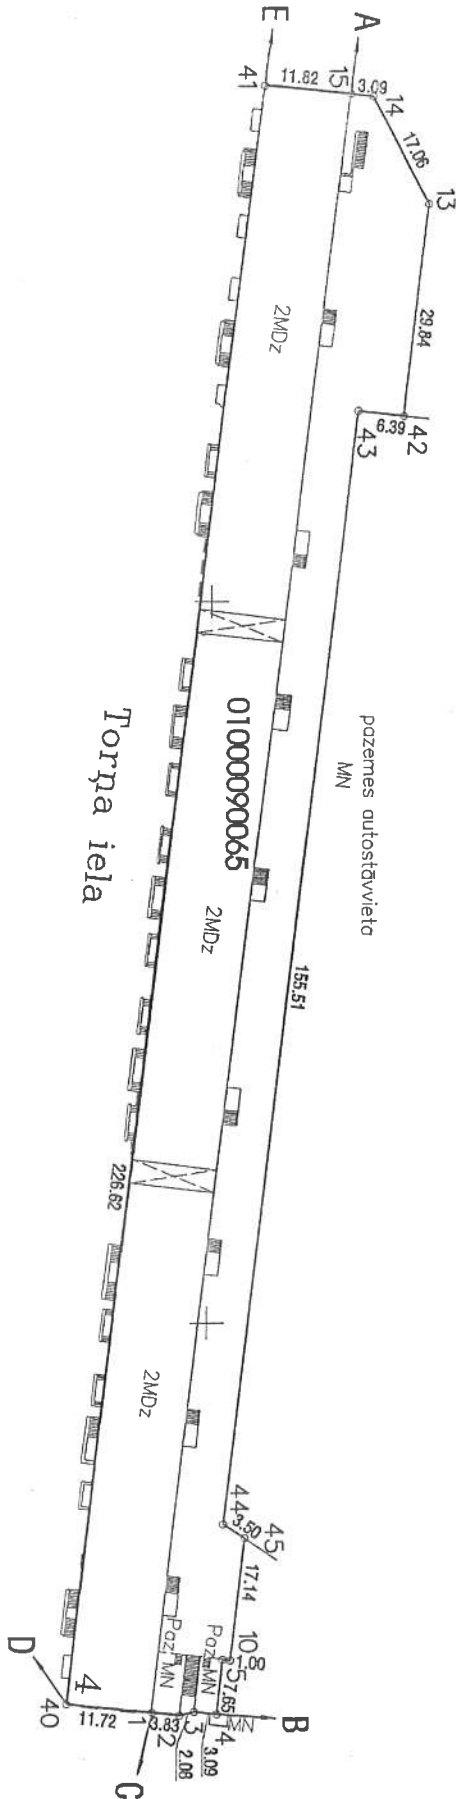


ZEMES VIENĪBA UZMĒRĪTA
LKS-92 TM
Mēroga koeficients 0.999600

x=312100
y=506500

ZEMES VIENĪBAS
IZVIETOJUMA SHĒMA

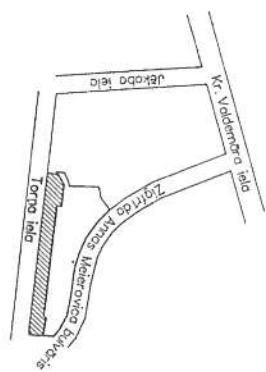

- Robežjošo zemes vienību saraksts:
- no A līdz B: 0100 009 0041 - Zigfrīda Annas Meierovica buvātnis 8
 - no B līdz C: 0100 009 0009
 - no C līdz D: 0100 006 9021
 - no D līdz E: 0100 008 9016
 - no E līdz F: 0100 009 0066

Zemes vienības platība 0.4433 ha

Plāna mērogs 1:1000

Mērnieks Gija Gulāne (sert. Nr. BB-117, derīgs no 09.12.2010. līdz 08.12.2015.) apliecinā, ka plāns izgatavots atbilstoši Ministru kabineta 2011. gada 27. decembra noteikumiem Nr.1019 "Zemes kadastrālās uzmēršanas noteikumi"

Gija Gulāne

13.12.2013.