


Krišjāņa Barona iela 54/58

01000290117003

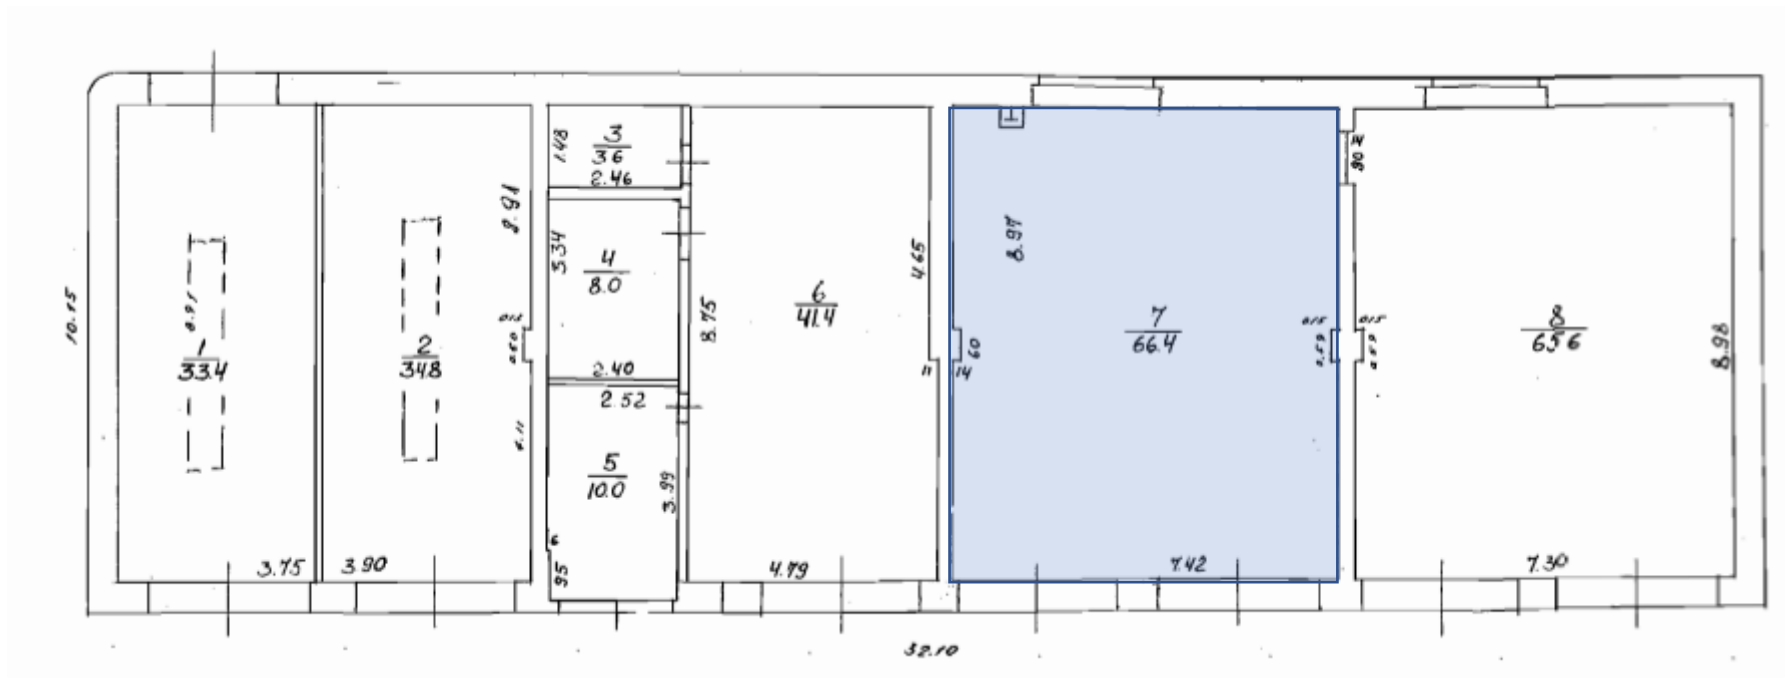

Telpu grupa 001, telpa Nr.7, platība 66,4 m²