


# Klijānu iela 7

01000260008003

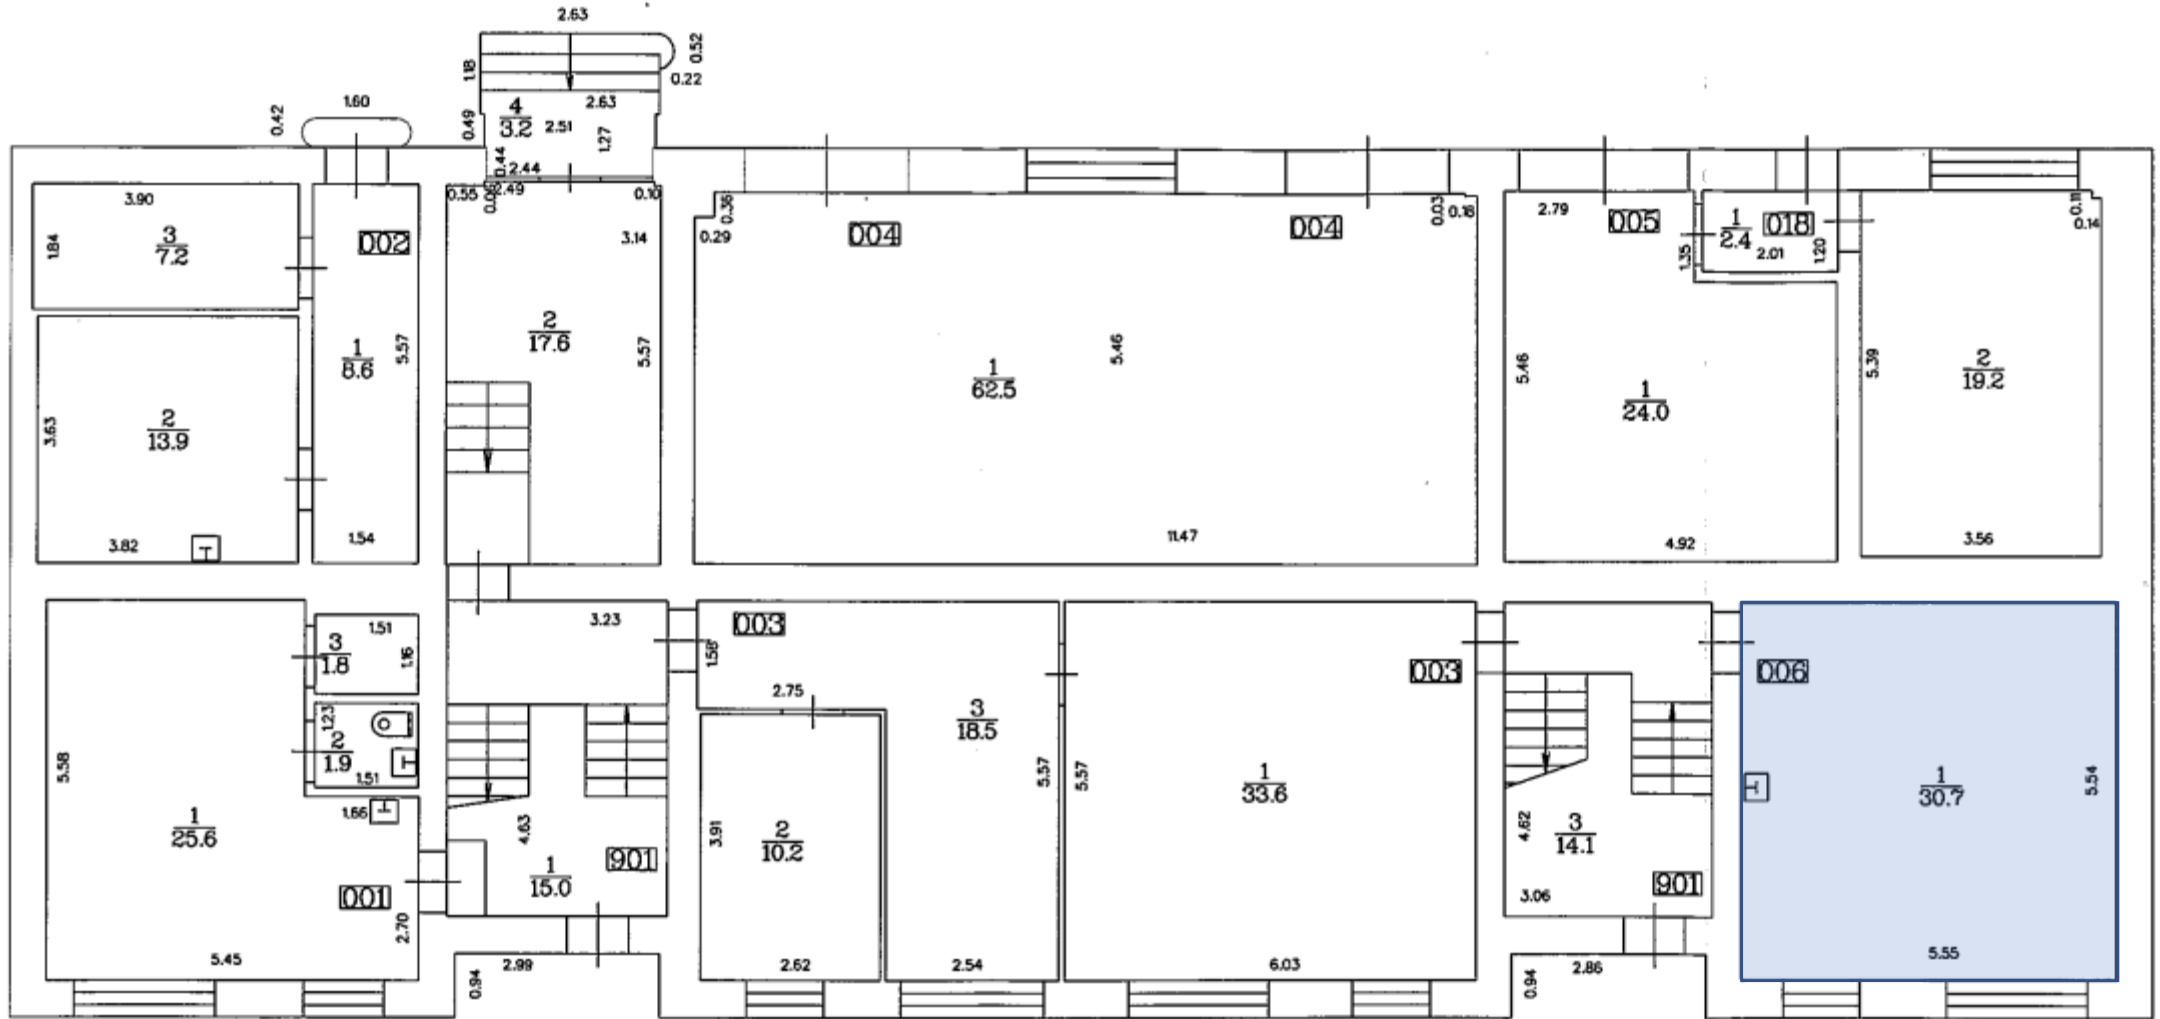

Telpu grupa 006, telpa Nr.1, platība 30,7 m<sup>2</sup>