


Pils laukums 4

4.stāvs

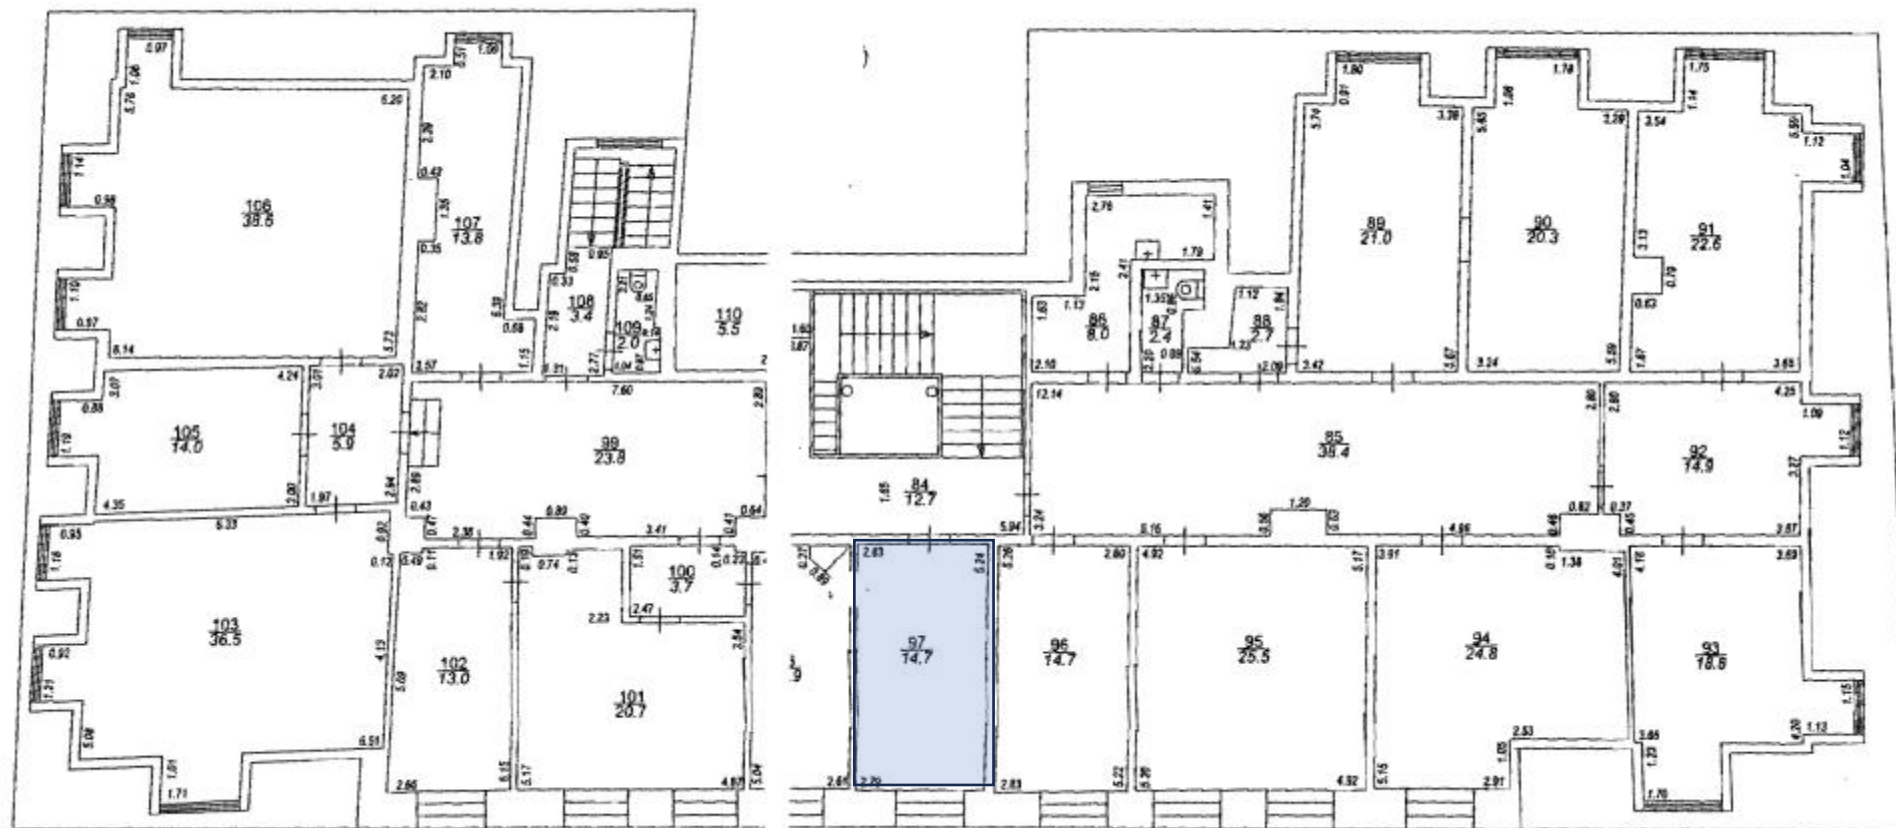

Telpu grupa 001, telpa Nr.97, telpas platība 14,7 m²