


Ģimnāzijas iela 12

05000016802003

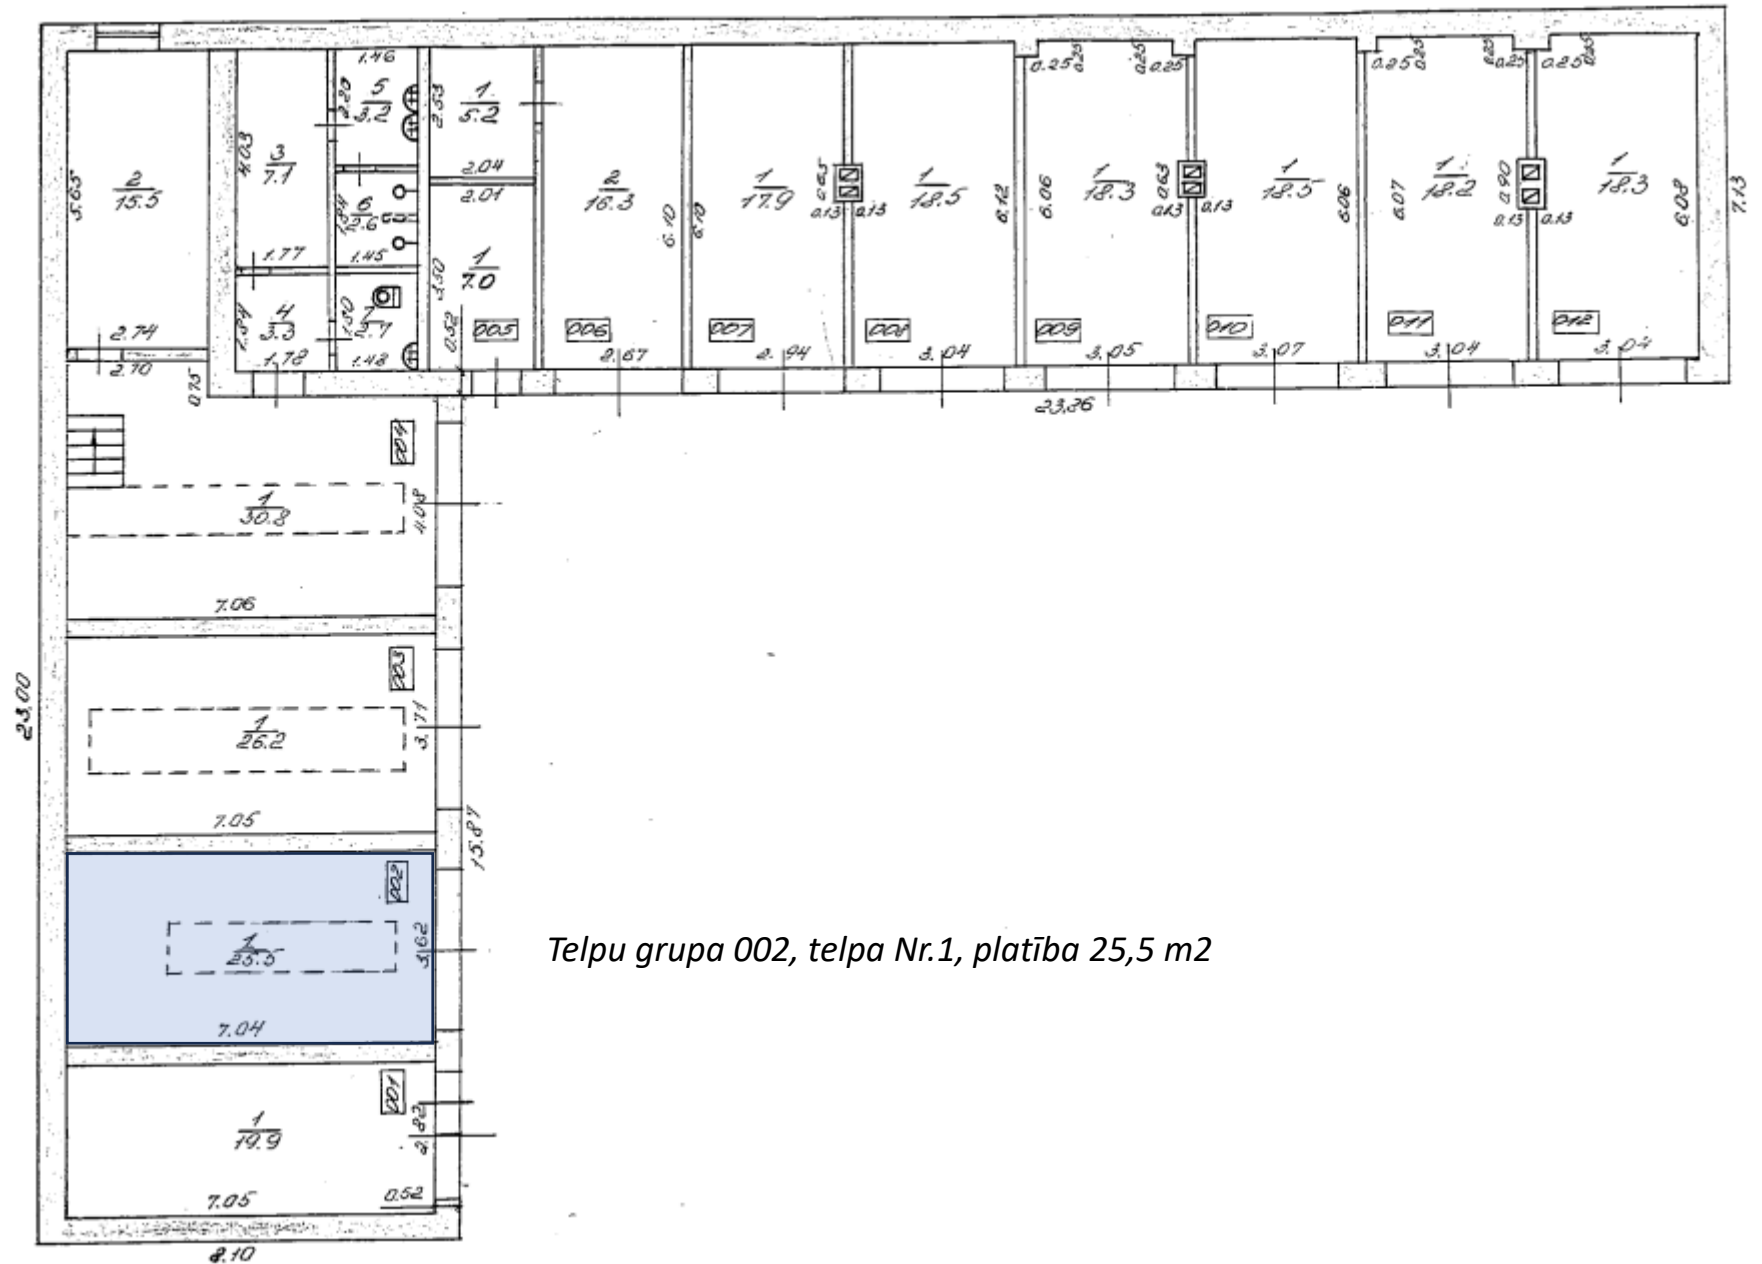

Telpu grupa 002, telpa Nr.1, platība 25,5 m²