

VALSTS ZEMES DIENESTS

ĒKAS KADASTRĀLĀS UZMĒRĪŠANAS LIETA

Būves kadastra apzīmējums:.....17000210196006
Nosaukums:.....Vecā elektrostacijas ēka
Adrese:.....Rīgas iela 56, Liepāja
Kadastrālās uzmērīšanas datums:.....08.01.2018

Reģionālās nodaļas vadītājs (pilnvarotā persona):

(vārds, uzvārds)

(paraksts)

Datums: _____ gada ____.

Izdrukas ID: 390002085415	Izdrukas datums: 13.03.2018	1 no 13
---------------------------	-----------------------------	---------

Skaidrojumi:

Nav – Kadastra informācijas sistēmā dati nav reģistrēti; Neregistrē – atbilstoši normatīvajiem aktiem dati netiek reģistrēti

Ēkas kadastrālās uzmērīšanas lieta

1. Kadastra objekta identifikators

1.1. Būves kadastra apzīmējums:.....17000210196006

1.2. Nekustamā īpašuma kadastra numurs:.....17000210196

10. Būves pamatdati

10.1. Būves kadastra apzīmējums:.....17000210196006

10.1.1. Adrese:.....Rīgas iela 56, Liepāja

10.1.2. Nosaukums:.....Vecā elektrostacijas ēka

10.1.3. Galvenais lietošanas veids:.....1220 - Biroju ēkas

10.1.4. Kopējā platība (m²):.....2566.3

10.1.5. Apbūves laukums (m²):.....1457.2

10.1.6. Virszemes stāvu skaits:.....2

10.1.7. Pazemes stāvu skaits:.....1

10.1.8. Ārsienas materiāls un kods:.....2907 - Māla ķieģeļi

10.1.9. Būves telpu grupu skaits:.....24

10.1.10. Pirmreizējais ekspluatācijā pieņemšanas gads:.....Nav

10.1.11. Fiziskais stāvoklis (%):.....26

10.1.12. Kadastrālās uzmērīšanas datums:.....08.01.2018

10.1.13. Būve ir pirmsreģistrēta:.....Nē

10.1.14. Veicot kadastrālo uzmērīšanu būve apvidū nav konstatēta:.....Nē

10.1.15. Būve atrodas vai daļēji atrodas uz zemes vienības ar kadastra apzīmējumu:.....
17000210196

10.1.16. Funkcionāli saistīto ēku kadastra apzīmējumi:.....Nav

11. Būves tips

11.1. Būves kadastra apzīmējums:.....17000210196006

Tipa kods	Tipa nosaukums
12200101	Biroju ēkas

12. Būves konstruktīvie elementi

12.1. Būves ar kadastra apzīmējumu 17000210196006 konstruktīvie elementi:

Nosaukums	Materiāls
Pamati	Laukakmens
Ārsienas un karkasi	Māla ķieģeļi
Pārsegumi	Monolītais dzelzsbetons
Jumts (nesošā konstrukcija)	Koka spāres
Jumts (segums)	Skārda loksnes ar antikorozijas pārklājumu

13. Būves apjoma rādītāji

13.1. Būves ar kadastra apzīmējumu 17000210196006 apjoma rādītāji:

Apjoma rādītāja veids	Apjoma rādītāja nosaukums	Apjoms un mērvienība	Tipa/ elementa kods	Tipa/ elementa nosaukums
Apbūves laukums	Nav	1457.2 apbūves laukuma kv.m.	Nav	Nav
Kopējā platība	Nav	2566.3 kv.m.	Nav	Nav
Būvtilpums	Nav	13748 kub.m.	Nav	Nav

14. Kopējās platības sadalījums pa platību veidiem

14.1. Būve ar kadastra apzīmējumu.....17000210196006

14.1.1. Kopējā platība (m²).....2566.3

14.1.1.1. Lietderīgā platība (m²).....2295.4

14.1.1.1.1. Dzīvokļu kopējā platība (m²).....0

14.1.1.1.1.1. Dzīvokļu platība (m²).....0

Izdrukas ID: 390002085415	Izdrukas datums: 13.03.2018	2 no 13
---------------------------	-----------------------------	---------

Skaidrojumi:

Nav – Kadastra informācijas sistēmā dati nav reģistrēti; Neregistrē – atbilstoši normatīvajiem aktiem dati netiek reģistrēti

14.1.1.1.1.1. Dzīvojamā platība (m ²).....	0
14.1.1.1.1.2. Dzīvokļu palīgtelpu platība (m ²).....	0
14.1.1.1.2. Dzīvokļu ārtelpu platība (m ²).....	0
14.1.1.2. Nedzīvojamo telpu platība (m ²).....	2295.4
14.1.1.2.1. Nedzīvojamo iekštelpu platība (m ²).....	2295.4
14.1.1.2.2. Nedzīvojamo ārtelpu platība (m ²).....	0
14.1.2. Koplietošanas palīgtelpu platība (m ²).....	270.9
14.1.2.1. Koplietošanas iekštelpu platība (m ²).....	210.5
14.1.2.2. Koplietošanas ārtelpu platība (m ²).....	60.4

16. Telpu grupas pamatdati

16.1. Telpu grupas kadastra apzīmējums:.....	17000210196006013
16.1.1. Adrese:.....	Nav
16.1.2. Nosaukums:.....	Biroja telpa
16.1.3. Lietošanas veida kods un apraksts:.....	1220 - Biroja telpu grupa
16.1.4. Būves stāvs (stāvi), kurā atrodas telpu grupa:.....	1
16.1.5. Telpu skaits telpu grupā:.....	1
16.1.6. Kopējā platība (m ²):.....	12.2
16.1.7. Kadastrālās uzmērīšanas datums:.....	08.01.2018
16.1.8. Telpu grupa ietilpst dzīvokļa īpašumā ar kadastra numuru:.....	Nav
16.1.9. Telpu grupa ietilpst būvē ar kadastra apzīmējumu:.....	17000210196006
16.1.10. Būve atrodas vai daļēji atrodas uz zemes vienības ar kadastra apzīmējumu:.....	17000210196
16.2. Telpu grupas kadastra apzīmējums:.....	17000210196006014
16.2.1. Adrese:.....	Nav
16.2.2. Nosaukums:.....	Muzeja telpas
16.2.3. Lietošanas veida kods un apraksts:.....	1262 - Muzeja vai bibliotēkas telpu grupa
16.2.4. Būves stāvs (stāvi), kurā atrodas telpu grupa:.....	1, 2
16.2.5. Telpu skaits telpu grupā:.....	3
16.2.6. Kopējā platība (m ²):.....	172.5
16.2.7. Kadastrālās uzmērīšanas datums:.....	08.01.2018
16.2.8. Telpu grupa ietilpst dzīvokļa īpašumā ar kadastra numuru:.....	Nav
16.2.9. Telpu grupa ietilpst būvē ar kadastra apzīmējumu:.....	17000210196006
16.2.10. Būve atrodas vai daļēji atrodas uz zemes vienības ar kadastra apzīmējumu:.....	17000210196
16.3. Telpu grupas kadastra apzīmējums:.....	17000210196006015
16.3.1. Adrese:.....	Nav
16.3.2. Nosaukums:.....	Biroja telpa
16.3.3. Lietošanas veida kods un apraksts:.....	1220 - Biroja telpu grupa
16.3.4. Būves stāvs (stāvi), kurā atrodas telpu grupa:.....	1
16.3.5. Telpu skaits telpu grupā:.....	1
16.3.6. Kopējā platība (m ²):.....	5.2
16.3.7. Kadastrālās uzmērīšanas datums:.....	08.01.2018
16.3.8. Telpu grupa ietilpst dzīvokļa īpašumā ar kadastra numuru:.....	Nav
16.3.9. Telpu grupa ietilpst būvē ar kadastra apzīmējumu:.....	17000210196006
16.3.10. Būve atrodas vai daļēji atrodas uz zemes vienības ar kadastra apzīmējumu:.....	17000210196
16.4. Telpu grupas kadastra apzīmējums:.....	17000210196006016
16.4.1. Adrese:.....	Nav
16.4.2. Nosaukums:.....	Biroja telpas
16.4.3. Lietošanas veida kods un apraksts:.....	1220 - Biroja telpu grupa
16.4.4. Būves stāvs (stāvi), kurā atrodas telpu grupa:.....	1

16.4.5. Telpu skaits telpu grupā:.....	2
16.4.6. Kopējā platība (m ²):.....	13.1
16.4.7. Kadastrālās uzmērīšanas datums:.....	08.01.2018
16.4.8. Telpu grupa ietilpst dzīvokļa īpašumā ar kadastra numuru:.....	Nav
16.4.9. Telpu grupa ietilpst būvē ar kadastra apzīmējumu:.....	17000210196006
16.4.10. Būve atrodas vai daļēji atrodas uz zemes vienības ar kadastra apzīmējumu:.....	17000210196
16.5. Telpu grupas kadastra apzīmējums:.....	17000210196006017
16.5.1. Adrese:.....	Nav
16.5.2. Nosaukums:.....	Biroja telpas
16.5.3. Lietošanas veida kods un apraksts:.....	1220 - Biroja telpu grupa
16.5.4. Būves stāvs (stāvi), kurā atrodas telpu grupa:.....	1
16.5.5. Telpu skaits telpu grupā:.....	2
16.5.6. Kopējā platība (m ²):.....	6.9
16.5.7. Kadastrālās uzmērīšanas datums:.....	08.01.2018
16.5.8. Telpu grupa ietilpst dzīvokļa īpašumā ar kadastra numuru:.....	Nav
16.5.9. Telpu grupa ietilpst būvē ar kadastra apzīmējumu:.....	17000210196006
16.5.10. Būve atrodas vai daļēji atrodas uz zemes vienības ar kadastra apzīmējumu:.....	17000210196
16.6. Telpu grupas kadastra apzīmējums:.....	17000210196006018
16.6.1. Adrese:.....	Nav
16.6.2. Nosaukums:.....	Slēgto transformatoru apakšstaciju telpu grupas telpas
16.6.3. Lietošanas veida kods un apraksts:.....	1251 - Rūpnieciskās ražošanas telpu grupa
16.6.4. Būves stāvs (stāvi), kurā atrodas telpu grupa:.....	1
16.6.5. Telpu skaits telpu grupā:.....	3
16.6.6. Kopējā platība (m ²):.....	35.3
16.6.7. Kadastrālās uzmērīšanas datums:.....	08.01.2018
16.6.8. Telpu grupa ietilpst dzīvokļa īpašumā ar kadastra numuru:.....	Nav
16.6.9. Telpu grupa ietilpst būvē ar kadastra apzīmējumu:.....	17000210196006
16.6.10. Būve atrodas vai daļēji atrodas uz zemes vienības ar kadastra apzīmējumu:.....	17000210196
16.7. Telpu grupas kadastra apzīmējums:.....	17000210196006019
16.7.1. Adrese:.....	Nav
16.7.2. Nosaukums:.....	Atpūtas telpas
16.7.3. Lietošanas veida kods un apraksts:.....	1212 - Citu īslaicīgas apmešanās telpu grupa
16.7.4. Būves stāvs (stāvi), kurā atrodas telpu grupa:.....	1
16.7.5. Telpu skaits telpu grupā:.....	9
16.7.6. Kopējā platība (m ²):.....	111.4
16.7.7. Kadastrālās uzmērīšanas datums:.....	08.01.2018
16.7.8. Telpu grupa ietilpst dzīvokļa īpašumā ar kadastra numuru:.....	Nav
16.7.9. Telpu grupa ietilpst būvē ar kadastra apzīmējumu:.....	17000210196006
16.7.10. Būve atrodas vai daļēji atrodas uz zemes vienības ar kadastra apzīmējumu:.....	17000210196
16.8. Telpu grupas kadastra apzīmējums:.....	17000210196006020
16.8.1. Adrese:.....	Nav
16.8.2. Nosaukums:.....	Biroja telpas
16.8.3. Lietošanas veida kods un apraksts:.....	1220 - Biroja telpu grupa
16.8.4. Būves stāvs (stāvi), kurā atrodas telpu grupa:.....	1
16.8.5. Telpu skaits telpu grupā:.....	2
16.8.6. Kopējā platība (m ²):.....	60.7
16.8.7. Kadastrālās uzmērīšanas datums:.....	08.01.2018

16.8.8. Telpu grupa ietilpst dzīvokļa īpašumā ar kadastra numuru:.....	Nav
16.8.9. Telpu grupa ietilpst būvē ar kadastra apzīmējumu:.....	17000210196006
16.8.10. Būve atrodas vai daļēji atrodas uz zemes vienības ar kadastra apzīmējumu:.....	17000210196
16.9. Telpu grupas kadastra apzīmējums:.....	17000210196006021
16.9.1. Adrese:.....	Nav
16.9.2. Nosaukums:.....	Sporta telpu grupas telpas
16.9.3. Lietošanas veida kods un apraksts:.....	1265 - Sporta telpu grupa
16.9.4. Būves stāvs (stāvi), kurā atrodas telpu grupa:.....	1
16.9.5. Telpu skaits telpu grupā:.....	14
16.9.6. Kopējā platība (m ²):.....	433
16.9.7. Kadastrālās uzmērīšanas datums:.....	08.01.2018
16.9.8. Telpu grupa ietilpst dzīvokļa īpašumā ar kadastra numuru:.....	Nav
16.9.9. Telpu grupa ietilpst būvē ar kadastra apzīmējumu:.....	17000210196006
16.9.10. Būve atrodas vai daļēji atrodas uz zemes vienības ar kadastra apzīmējumu:.....	17000210196
16.10. Telpu grupas kadastra apzīmējums:.....	17000210196006022
16.10.1. Adrese:.....	Nav
16.10.2. Nosaukums:.....	Biroja telpas
16.10.3. Lietošanas veida kods un apraksts:.....	1220 - Biroja telpu grupa
16.10.4. Būves stāvs (stāvi), kurā atrodas telpu grupa:.....	1
16.10.5. Telpu skaits telpu grupā:.....	2
16.10.6. Kopējā platība (m ²):.....	9.7
16.10.7. Kadastrālās uzmērīšanas datums:.....	08.01.2018
16.10.8. Telpu grupa ietilpst dzīvokļa īpašumā ar kadastra numuru:.....	Nav
16.10.9. Telpu grupa ietilpst būvē ar kadastra apzīmējumu:.....	17000210196006
16.10.10. Būve atrodas vai daļēji atrodas uz zemes vienības ar kadastra apzīmējumu:.....	17000210196
16.11. Telpu grupas kadastra apzīmējums:.....	17000210196006023
16.11.1. Adrese:.....	Nav
16.11.2. Nosaukums:.....	Biroja telpas
16.11.3. Lietošanas veida kods un apraksts:.....	1220 - Biroja telpu grupa
16.11.4. Būves stāvs (stāvi), kurā atrodas telpu grupa:.....	1
16.11.5. Telpu skaits telpu grupā:.....	4
16.11.6. Kopējā platība (m ²):.....	38.9
16.11.7. Kadastrālās uzmērīšanas datums:.....	08.01.2018
16.11.8. Telpu grupa ietilpst dzīvokļa īpašumā ar kadastra numuru:.....	Nav
16.11.9. Telpu grupa ietilpst būvē ar kadastra apzīmējumu:.....	17000210196006
16.11.10. Būve atrodas vai daļēji atrodas uz zemes vienības ar kadastra apzīmējumu:.....	17000210196
16.12. Telpu grupas kadastra apzīmējums:.....	17000210196006024
16.12.1. Adrese:.....	Nav
16.12.2. Nosaukums:.....	Biroja telpas
16.12.3. Lietošanas veida kods un apraksts:.....	1220 - Biroja telpu grupa
16.12.4. Būves stāvs (stāvi), kurā atrodas telpu grupa:.....	1
16.12.5. Telpu skaits telpu grupā:.....	3
16.12.6. Kopējā platība (m ²):.....	132.3
16.12.7. Kadastrālās uzmērīšanas datums:.....	08.01.2018
16.12.8. Telpu grupa ietilpst dzīvokļa īpašumā ar kadastra numuru:.....	Nav
16.12.9. Telpu grupa ietilpst būvē ar kadastra apzīmējumu:.....	17000210196006
16.12.10. Būve atrodas vai daļēji atrodas uz zemes vienības ar kadastra apzīmējumu:.....	

17000210196	
16.13. Telpu grupas kadastra apzīmējums:	17000210196006025
16.13.1. Adrese:	Nav
16.13.2. Nosaukums:	Biroja telpas
16.13.3. Lietošanas veida kods un apraksts:	1220 - Biroja telpu grupa
16.13.4. Būves stāvs (stāvi), kurā atrodas telpu grupa:	2
16.13.5. Telpu skaits telpu grupā:	15
16.13.6. Kopējā platība (m ²):	224.4
16.13.7. Kadastrālās uzmērīšanas datums:	08.01.2018
16.13.8. Telpu grupa ietilpst dzīvokļa īpašumā ar kadastra numuru:	Nav
16.13.9. Telpu grupa ietilpst būvē ar kadastra apzīmējumu:	17000210196006
16.13.10. Būve atrodas vai daļēji atrodas uz zemes vienības ar kadastra apzīmējumu:	17000210196
16.14. Telpu grupas kadastra apzīmējums:	17000210196006026
16.14.1. Adrese:	Nav
16.14.2. Nosaukums:	Atpūtas telpas
16.14.3. Lietošanas veida kods un apraksts:	1212 - Citu īslaicīgas apmešanās telpu grupa
16.14.4. Būves stāvs (stāvi), kurā atrodas telpu grupa:	2
16.14.5. Telpu skaits telpu grupā:	4
16.14.6. Kopējā platība (m ²):	47.7
16.14.7. Kadastrālās uzmērīšanas datums:	08.01.2018
16.14.8. Telpu grupa ietilpst dzīvokļa īpašumā ar kadastra numuru:	Nav
16.14.9. Telpu grupa ietilpst būvē ar kadastra apzīmējumu:	17000210196006
16.14.10. Būve atrodas vai daļēji atrodas uz zemes vienības ar kadastra apzīmējumu:	17000210196
16.15. Telpu grupas kadastra apzīmējums:	17000210196006027
16.15.1. Adrese:	Nav
16.15.2. Nosaukums:	Atpūtas telpas
16.15.3. Lietošanas veida kods un apraksts:	1212 - Citu īslaicīgas apmešanās telpu grupa
16.15.4. Būves stāvs (stāvi), kurā atrodas telpu grupa:	2
16.15.5. Telpu skaits telpu grupā:	2
16.15.6. Kopējā platība (m ²):	4.4
16.15.7. Kadastrālās uzmērīšanas datums:	08.01.2018
16.15.8. Telpu grupa ietilpst dzīvokļa īpašumā ar kadastra numuru:	Nav
16.15.9. Telpu grupa ietilpst būvē ar kadastra apzīmējumu:	17000210196006
16.15.10. Būve atrodas vai daļēji atrodas uz zemes vienības ar kadastra apzīmējumu:	17000210196
16.16. Telpu grupas kadastra apzīmējums:	17000210196006028
16.16.1. Adrese:	Nav
16.16.2. Nosaukums:	Atpūtas telpas
16.16.3. Lietošanas veida kods un apraksts:	1212 - Citu īslaicīgas apmešanās telpu grupa
16.16.4. Būves stāvs (stāvi), kurā atrodas telpu grupa:	2
16.16.5. Telpu skaits telpu grupā:	6
16.16.6. Kopējā platība (m ²):	126.6
16.16.7. Kadastrālās uzmērīšanas datums:	08.01.2018
16.16.8. Telpu grupa ietilpst dzīvokļa īpašumā ar kadastra numuru:	Nav
16.16.9. Telpu grupa ietilpst būvē ar kadastra apzīmējumu:	17000210196006
16.16.10. Būve atrodas vai daļēji atrodas uz zemes vienības ar kadastra apzīmējumu:	17000210196
16.17. Telpu grupas kadastra apzīmējums:	17000210196006029
16.17.1. Adrese:	Nav

- 16.17.2. Nosaukums:.....Biroja telpas
16.17.3. Lietošanas veida kods un apraksts:.....1220 - Biroja telpu grupa
16.17.4. Būves stāvs (stāvi), kurā atrodas telpu grupa:.....2
16.17.5. Telpu skaits telpu grupā:.....2
16.17.6. Kopējā platība (m²):.....155.3
16.17.7. Kadastrālās uzmērīšanas datums:.....08.01.2018
16.17.8. Telpu grupa ietilpst dzīvokļa īpašumā ar kadastra numuru:.....Nav
16.17.9. Telpu grupa ietilpst būvē ar kadastra apzīmējumu:.....17000210196006
16.17.10. Būve atrodas vai daļēji atrodas uz zemes vienības ar kadastra apzīmējumu:.....
17000210196
- 16.18. Telpu grupas kadastra apzīmējums:.....17000210196006030
16.18.1. Adrese:.....Nav
16.18.2. Nosaukums:.....Biroja telpas
16.18.3. Lietošanas veida kods un apraksts:.....1220 - Biroja telpu grupa
16.18.4. Būves stāvs (stāvi), kurā atrodas telpu grupa:.....-1
16.18.5. Telpu skaits telpu grupā:.....6
16.18.6. Kopējā platība (m²):.....134.6
16.18.7. Kadastrālās uzmērīšanas datums:.....08.01.2018
16.18.8. Telpu grupa ietilpst dzīvokļa īpašumā ar kadastra numuru:.....Nav
16.18.9. Telpu grupa ietilpst būvē ar kadastra apzīmējumu:.....17000210196006
16.18.10. Būve atrodas vai daļēji atrodas uz zemes vienības ar kadastra apzīmējumu:.....
17000210196
- 16.19. Telpu grupas kadastra apzīmējums:.....17000210196006031
16.19.1. Adrese:.....Nav
16.19.2. Nosaukums:.....Biroja telpa
16.19.3. Lietošanas veida kods un apraksts:.....1220 - Biroja telpu grupa
16.19.4. Būves stāvs (stāvi), kurā atrodas telpu grupa:.....-1
16.19.5. Telpu skaits telpu grupā:.....1
16.19.6. Kopējā platība (m²):.....24.3
16.19.7. Kadastrālās uzmērīšanas datums:.....08.01.2018
16.19.8. Telpu grupa ietilpst dzīvokļa īpašumā ar kadastra numuru:.....Nav
16.19.9. Telpu grupa ietilpst būvē ar kadastra apzīmējumu:.....17000210196006
16.19.10. Būve atrodas vai daļēji atrodas uz zemes vienības ar kadastra apzīmējumu:.....
17000210196
- 16.20. Telpu grupas kadastra apzīmējums:.....17000210196006032
16.20.1. Adrese:.....Nav
16.20.2. Nosaukums:.....Biroja telpa
16.20.3. Lietošanas veida kods un apraksts:.....1220 - Biroja telpu grupa
16.20.4. Būves stāvs (stāvi), kurā atrodas telpu grupa:.....-1
16.20.5. Telpu skaits telpu grupā:.....1
16.20.6. Kopējā platība (m²):.....20.4
16.20.7. Kadastrālās uzmērīšanas datums:.....08.01.2018
16.20.8. Telpu grupa ietilpst dzīvokļa īpašumā ar kadastra numuru:.....Nav
16.20.9. Telpu grupa ietilpst būvē ar kadastra apzīmējumu:.....17000210196006
16.20.10. Būve atrodas vai daļēji atrodas uz zemes vienības ar kadastra apzīmējumu:.....
17000210196
- 16.21. Telpu grupas kadastra apzīmējums:.....17000210196006033
16.21.1. Adrese:.....Nav
16.21.2. Nosaukums:.....Biroja telpas
16.21.3. Lietošanas veida kods un apraksts:.....1220 - Biroja telpu grupa
16.21.4. Būves stāvs (stāvi), kurā atrodas telpu grupa:.....-1

16.21.5. Telpu skaits telpu grupā:.....	8
16.21.6. Kopējā platība (m ²):.....	263.1
16.21.7. Kadastrālās uzmērīšanas datums:.....	08.01.2018
16.21.8. Telpu grupa ietilpst dzīvokļa īpašumā ar kadastra numuru:.....	Nav
16.21.9. Telpu grupa ietilpst būvē ar kadastra apzīmējumu:.....	17000210196006
16.21.10. Būve atrodas vai daļēji atrodas uz zemes vienības ar kadastra apzīmējumu:.....	17000210196
16.22. Telpu grupas kadastra apzīmējums:.....	17000210196006034
16.22.1. Adrese:.....	Nav
16.22.2. Nosaukums:.....	Biroja telpa
16.22.3. Lietošanas veida kods un apraksts:.....	1220 - Biroja telpu grupa
16.22.4. Būves stāvs (stāvi), kurā atrodas telpu grupa:.....	-1
16.22.5. Telpu skaits telpu grupā:.....	1
16.22.6. Kopējā platība (m ²):.....	21
16.22.7. Kadastrālās uzmērīšanas datums:.....	08.01.2018
16.22.8. Telpu grupa ietilpst dzīvokļa īpašumā ar kadastra numuru:.....	Nav
16.22.9. Telpu grupa ietilpst būvē ar kadastra apzīmējumu:.....	17000210196006
16.22.10. Būve atrodas vai daļēji atrodas uz zemes vienības ar kadastra apzīmējumu:.....	17000210196
16.23. Telpu grupas kadastra apzīmējums:.....	17000210196006035
16.23.1. Adrese:.....	Nav
16.23.2. Nosaukums:.....	Biroja telpas
16.23.3. Lietošanas veida kods un apraksts:.....	1220 - Biroja telpu grupa
16.23.4. Būves stāvs (stāvi), kurā atrodas telpu grupa:.....	-1
16.23.5. Telpu skaits telpu grupā:.....	14
16.23.6. Kopējā platība (m ²):.....	242.4
16.23.7. Kadastrālās uzmērīšanas datums:.....	08.01.2018
16.23.8. Telpu grupa ietilpst dzīvokļa īpašumā ar kadastra numuru:.....	Nav
16.23.9. Telpu grupa ietilpst būvē ar kadastra apzīmējumu:.....	17000210196006
16.23.10. Būve atrodas vai daļēji atrodas uz zemes vienības ar kadastra apzīmējumu:.....	17000210196
16.24. Telpu grupas kadastra apzīmējums:.....	17000210196006907
16.24.1. Adrese:.....	Nav
16.24.2. Nosaukums:.....	Koplietošanas telpas
16.24.3. Lietošanas veida kods un apraksts:.....	1200 - Koplietošanas telpu grupa
16.24.4. Būves stāvs (stāvi), kurā atrodas telpu grupa:.....	-1, 1, 2
16.24.5. Telpu skaits telpu grupā:.....	17
16.24.6. Kopējā platība (m ²):.....	270.9
16.24.7. Kadastrālās uzmērīšanas datums:.....	08.01.2018
16.24.8. Telpu grupa ietilpst dzīvokļa īpašumā ar kadastra numuru:.....	Nav
16.24.9. Telpu grupa ietilpst būvē ar kadastra apzīmējumu:.....	17000210196006
16.24.10. Būve atrodas vai daļēji atrodas uz zemes vienības ar kadastra apzīmējumu:.....	17000210196

17. Telpu grupas kopējās platības sadalījums pa telpu veidiem un telpu raksturojošie rādītāji

17.1. Telpu grupas kadastra apzīmējums:.....17000210196006013

Numurs	Nosaukums	Veids	Stāvs	Augstums (m)	Mazākais augstums (m)	Lielākais augstums (m)	Platība (m ²)
1	Palīgtelpa	4 - Nedzīvojamā iekštelpa	1	2.75	2.75	2.75	12.2

17.2. Telpu grupas kadastra apzīmējums:.....17000210196006014

Izdrukas ID: 390002085415	Izdrukas datums: 13.03.2018	8 no 13
---------------------------	-----------------------------	---------

Skaidrojumi:

Nav – Kadastra informācijas sistēmā dati nav reģistrēti; Neregistrē – atbilstoši normatīvajiem aktiem dati netiek reģistrēti

Numurs	Nosaukums	Veids	Stāvs	Augstums (m)	Mazākais augstums (m)	Lielākais augstums (m)	Platība (m²)
1	Muzejs, palīgtelpa	4 - Nedzīvojamā iekštelpa	1	2.8	2.8	2.8	70.4
2	Palīgtelpa	4 - Nedzīvojamā iekštelpa	1	2.8	2.8	2.8	7
3	Semināru telpa	4 - Nedzīvojamā iekštelpa	2	4.43	3.1	5.75	95.1

17.3. Telpu grupas kadastra apzīmējums:.....17000210196006015

Numurs	Nosaukums	Veids	Stāvs	Augstums (m)	Mazākais augstums (m)	Lielākais augstums (m)	Platība (m²)
1	Palīgtelpa	4 - Nedzīvojamā iekštelpa	1	2.6	2.6	2.6	5.2

17.4. Telpu grupas kadastra apzīmējums:.....17000210196006016

Numurs	Nosaukums	Veids	Stāvs	Augstums (m)	Mazākais augstums (m)	Lielākais augstums (m)	Platība (m²)
1	Palīgtelpa	4 - Nedzīvojamā iekštelpa	1	2.6	2.6	2.6	6.9
2	Palīgtelpa	4 - Nedzīvojamā iekštelpa	1	2.6	2.6	2.6	6.2

17.5. Telpu grupas kadastra apzīmējums:.....17000210196006017

Numurs	Nosaukums	Veids	Stāvs	Augstums (m)	Mazākais augstums (m)	Lielākais augstums (m)	Platība (m²)
1	Iekštelpa	4 - Nedzīvojamā iekštelpa	1	2.35	2.35	2.35	0.7
22	Palīgtelpa	4 - Nedzīvojamā iekštelpa	1	3.4	3.4	3.4	6.2

17.6. Telpu grupas kadastra apzīmējums:.....17000210196006018

Numurs	Nosaukums	Veids	Stāvs	Augstums (m)	Mazākais augstums (m)	Lielākais augstums (m)	Platība (m²)
1	Transformatoru telpa	4 - Nedzīvojamā iekštelpa	1	3.5	3.5	3.5	7.4
2	Transformatoru telpa	4 - Nedzīvojamā iekštelpa	1	3.5	3.5	3.5	20.5
3	Transformatoru telpa	4 - Nedzīvojamā iekštelpa	1	3.5	3.5	3.5	7.4

17.7. Telpu grupas kadastra apzīmējums:.....17000210196006019

Numurs	Nosaukums	Veids	Stāvs	Augstums (m)	Mazākais augstums (m)	Lielākais augstums (m)	Platība (m²)
1	Halle, baseins	4 - Nedzīvojamā iekštelpa	1	3.28	2.6	3.95	58.1
2	Gērbtuves	4 - Nedzīvojamā iekštelpa	1	2.7	2.7	2.7	11.7
3	Tualete	4 - Nedzīvojamā iekštelpa	1	2.7	2.7	2.7	3.1
4	Gērbtuve	4 - Nedzīvojamā iekštelpa	1	2.7	2.7	2.7	11.5
5	Tualete	4 - Nedzīvojamā iekštelpa	1	2.7	2.7	2.7	2.2
6	Iekštelpa	4 - Nedzīvojamā iekštelpa	1	2.7	2.7	2.7	0.8
7	Pirts	4 - Nedzīvojamā iekštelpa	1	2.35	2.35	2.35	7.9
8	Palīgtelpa	4 - Nedzīvojamā iekštelpa	1	2.9	2.9	2.9	10.8
9	Palīgtelpa	4 - Nedzīvojamā iekštelpa	1	2.9	2.9	2.9	5.3

17.8. Telpu grupas kadastra apzīmējums:.....17000210196006020

Numurs	Nosaukums	Veids	Stāvs	Augstums (m)	Mazākais augstums (m)	Lielākais augstums (m)	Platība (m²)
1	Semināru telpa	4 - Nedzīvojamā iekštelpa	1	2.85	2.85	2.85	58.9
2	Tualete	4 - Nedzīvojamā iekštelpa	1	2.85	2.85	2.85	1.8

17.9. Telpu grupas kadastra apzīmējums:.....17000210196006021

Izdrukas ID: 390002085415	Izdrukas datums: 13.03.2018	9 no 13
---------------------------	-----------------------------	---------

Skaidrojumi:

Nav – Kadastra informācijas sistēmā dati nav reģistrēti; Neregistrē – atbilstoši normatīvajiem aktiem dati netiek reģistrēti

Numurs	Nosaukums	Veids	Stāvs	Augstums (m)	Mazākais augstums (m)	Lielākais augstums (m)	Platība (m²)
1	Gērbtuves	4 - Nedzīvojamā iekštelpa	1	2.7	2.7	2.7	26.3
2	Gērbtuves	4 - Nedzīvojamā iekštelpa	1	2.7	2.7	2.7	20.3
3	Palīgtelpa	4 - Nedzīvojamā iekštelpa	1	2.7	2.7	2.7	6.1
4	Tualete	4 - Nedzīvojamā iekštelpa	1	2.7	2.7	2.7	1.5
5	Apkopējas telpa	4 - Nedzīvojamā iekštelpa	1	2.7	2.7	2.7	1.7
6	Palīgtelpa	4 - Nedzīvojamā iekštelpa	1	2.7	2.7	2.7	3.2
7	Dušas telpa	4 - Nedzīvojamā iekštelpa	1	2.7	2.7	2.7	6.4
8	Tualete	4 - Nedzīvojamā iekštelpa	1	2.7	2.7	2.7	1.1
9	Tualete	4 - Nedzīvojamā iekštelpa	1	2.7	2.7	2.7	1.1
10	Dušu telpa	4 - Nedzīvojamā iekštelpa	1	2.7	2.7	2.7	10.7
11	Mazgātuve	4 - Nedzīvojamā iekštelpa	1	2.7	2.7	2.7	8.2
12	Tualete	4 - Nedzīvojamā iekštelpa	1	2.7	2.7	2.7	1.3
13	Tualete	4 - Nedzīvojamā iekštelpa	1	2.7	2.7	2.7	1.4
14	Sporta zāle	4 - Nedzīvojamā iekštelpa	1	7.58	6.25	8.9	343.7

17.10. Telpu grupas kadastra apzīmējums:17000210196006022

Numurs	Nosaukums	Veids	Stāvs	Augstums (m)	Mazākais augstums (m)	Lielākais augstums (m)	Platība (m²)
1	Dežuranta telpa	4 - Nedzīvojamā iekštelpa	1	2.8	2.8	2.8	5.1
2	Iekštelpa	4 - Nedzīvojamā iekštelpa	1	2.8	2.8	2.8	4.6

17.11. Telpu grupas kadastra apzīmējums:17000210196006023

Numurs	Nosaukums	Veids	Stāvs	Augstums (m)	Mazākais augstums (m)	Lielākais augstums (m)	Platība (m²)
1	Gērbtuve	4 - Nedzīvojamā iekštelpa	1	2.75	2.75	2.75	6.2
2	Palīgtelpa	4 - Nedzīvojamā iekštelpa	1	2.75	2.75	2.75	12.1
3	Sanmezgls	4 - Nedzīvojamā iekštelpa	1	2.75	2.75	2.75	3.9
4	Palīgtelpa	4 - Nedzīvojamā iekštelpa	1	2.75	2.75	2.75	16.7

17.12. Telpu grupas kadastra apzīmējums:17000210196006024

Numurs	Nosaukums	Veids	Stāvs	Augstums (m)	Mazākais augstums (m)	Lielākais augstums (m)	Platība (m²)
1	Biroja telpa	4 - Nedzīvojamā iekštelpa	1	2.95	2.95	2.95	115.3
2	Garderobe	4 - Nedzīvojamā iekštelpa	1	2.95	2.95	2.95	15.5
3	Tualete	4 - Nedzīvojamā iekštelpa	1	2.5	2.5	2.5	1.5

17.13. Telpu grupas kadastra apzīmējums:17000210196006025

Numurs	Nosaukums	Veids	Stāvs	Augstums (m)	Mazākais augstums (m)	Lielākais augstums (m)	Platība (m²)
1	Halle, gaitenis	4 - Nedzīvojamā iekštelpa	2	2.73	2.65	2.8	47.2
2	Palīgtelpa	4 - Nedzīvojamā iekštelpa	2	2.65	2.65	2.65	5.8
3	Sanmezgls	4 - Nedzīvojamā iekštelpa	2	2.65	2.65	2.65	3.8
4	Gērbtuve	4 - Nedzīvojamā iekštelpa	2	2.65	2.65	2.65	8.1

Izdrukas ID: 390002085415	Izdrukas datums: 13.03.2018	10 no 13
---------------------------	-----------------------------	----------

Skaidrojumi:

Nav – Kadastra informācijas sistēmā dati nav reģistrēti; Neregistrē – atbilstoši normatīvajiem aktiem dati netiek reģistrēti

Numurs	Nosaukums	Veids	Stāvs	Augstums (m)	Mazākais augstums (m)	Lielākais augstums (m)	Platība (m²)
5	Iekštelpa	4 - Nedzīvojamā iekštelpa	2	2.65	2.65	2.65	19.2
6	Tualete	4 - Nedzīvojamā iekštelpa	2	2.65	2.65	2.65	1.6
7	Tualete	4 - Nedzīvojamā iekštelpa	2	2.65	2.65	2.65	1.6
8	Iekštelpa	4 - Nedzīvojamā iekštelpa	2	2.65	2.65	2.65	5.8
9	Iekštelpa	4 - Nedzīvojamā iekštelpa	2	2.65	2.65	2.65	5.8
10	Tualete	4 - Nedzīvojamā iekštelpa	2	2.65	2.65	2.65	1.8
11	Tualete	4 - Nedzīvojamā iekštelpa	2	2.65	2.65	2.65	1.7
12	Apkopēja telpa	4 - Nedzīvojamā iekštelpa	2	2.65	2.65	2.65	1.2
13	Iekštelpa	4 - Nedzīvojamā iekštelpa	2	2.65	2.65	2.65	24.4
14	Biroja telpa	4 - Nedzīvojamā iekštelpa	2	2.65	2.65	2.65	80.9
15	Palīgtelpa	4 - Nedzīvojamā iekštelpa	2	2.05	1.6	2.5	15.5

17.14. Telpu grupas kadastra apzīmējums:.....17000210196006026

Numurs	Nosaukums	Veids	Stāvs	Augstums (m)	Mazākais augstums (m)	Lielākais augstums (m)	Platība (m²)
1	Guļamistaba	4 - Nedzīvojamā iekštelpa	2	2.65	2.65	2.65	17.7
2	Guļamistaba	4 - Nedzīvojamā iekštelpa	2	2.65	2.65	2.65	21.1
3	Tualete	4 - Nedzīvojamā iekštelpa	2	2.65	2.65	2.65	4.3
4	Tualete	4 - Nedzīvojamā iekštelpa	2	2.65	2.65	2.65	4.6

17.15. Telpu grupas kadastra apzīmējums:.....17000210196006027

Numurs	Nosaukums	Veids	Stāvs	Augstums (m)	Mazākais augstums (m)	Lielākais augstums (m)	Platība (m²)
1	Palīgtelpa	4 - Nedzīvojamā iekštelpa	2	2.65	2.65	2.65	3.2
2	Apkopēja telpa	4 - Nedzīvojamā iekštelpa	2	2.65	2.65	2.65	1.2

17.16. Telpu grupas kadastra apzīmējums:.....17000210196006028

Numurs	Nosaukums	Veids	Stāvs	Augstums (m)	Mazākais augstums (m)	Lielākais augstums (m)	Platība (m²)
1	Atpūtas telpa	4 - Nedzīvojamā iekštelpa	2	2.65	2.65	2.65	44.5
2	Guļamistaba	4 - Nedzīvojamā iekštelpa	2	2.65	2.65	2.65	38.6
3	Sanmezgls	4 - Nedzīvojamā iekštelpa	2	2.65	2.65	2.65	7.3
4	Tualete	4 - Nedzīvojamā iekštelpa	2	2.65	2.65	2.65	1.1
5	Vannas istaba	4 - Nedzīvojamā iekštelpa	2	2.65	2.65	2.65	10.9
6	Guļamistaba	4 - Nedzīvojamā iekštelpa	2	2.65	2.65	2.65	24.2

17.17. Telpu grupas kadastra apzīmējums:.....17000210196006029

Numurs	Nosaukums	Veids	Stāvs	Augstums (m)	Mazākais augstums (m)	Lielākais augstums (m)	Platība (m²)
1	Biroja telpa	4 - Nedzīvojamā iekštelpa	2	3.9	2.6	5.2	148.4
2	Palīgtelpa	4 - Nedzīvojamā iekštelpa	2	2.45	2.45	2.45	6.9

17.18. Telpu grupas kadastra apzīmējums:.....17000210196006030

Izdrukas ID: 390002085415	Izdrukas datums: 13.03.2018	11 no 13
---------------------------	-----------------------------	----------

Skaidrojumi:

Nav – Kadastra informācijas sistēmā dati nav reģistrēti; Neregistrē – atbilstoši normatīvajiem aktiem dati netiek reģistrēti

Numurs	Nosaukums	Veids	Stāvs	Augstums (m)	Mazākais augstums (m)	Lielākais augstums (m)	Platība (m²)
1	Palīgtelpa	4 - Nedzīvojamā iekštelpa	-1	2	2	2	49.9
2	Palīgtelpa	4 - Nedzīvojamā iekštelpa	-1	2	2	2	11.2
3	Palīgtelpa	4 - Nedzīvojamā iekštelpa	-1	2.15	2.15	2.15	5.8
4	Palīgtelpa	4 - Nedzīvojamā iekštelpa	-1	2.15	2.15	2.15	28.1
5	Palīgtelpa	4 - Nedzīvojamā iekštelpa	-1	2.15	2.15	2.15	6.8
6	Palīgtelpa	4 - Nedzīvojamā iekštelpa	-1	2.15	2.15	2.15	32.8

17.19. Telpu grupas kadastra apzīmējums:.....17000210196006031

Numurs	Nosaukums	Veids	Stāvs	Augstums (m)	Mazākais augstums (m)	Lielākais augstums (m)	Platība (m²)
1	Palīgtelpa	4 - Nedzīvojamā iekštelpa	-1	2	2	2	24.3

17.20. Telpu grupas kadastra apzīmējums:.....17000210196006032

Numurs	Nosaukums	Veids	Stāvs	Augstums (m)	Mazākais augstums (m)	Lielākais augstums (m)	Platība (m²)
1	Palīgtelpa	4 - Nedzīvojamā iekštelpa	-1	2	2	2	20.4

17.21. Telpu grupas kadastra apzīmējums:.....17000210196006033

Numurs	Nosaukums	Veids	Stāvs	Augstums (m)	Mazākais augstums (m)	Lielākais augstums (m)	Platība (m²)
1	Palīgtelpa	4 - Nedzīvojamā iekštelpa	-1	1.8	1.8	1.8	14.3
2	Palīgtelpa	4 - Nedzīvojamā iekštelpa	-1	2	2	2	6.3
3	Palīgtelpa	4 - Nedzīvojamā iekštelpa	-1	3.65	2	5.3	50.6
4	Palīgtelpa	4 - Nedzīvojamā iekštelpa	-1	2.15	2.15	2.15	21.9
5	Palīgtelpa	4 - Nedzīvojamā iekštelpa	-1	2.2	2.2	2.2	4.5
6	Palīgtelpa	4 - Nedzīvojamā iekštelpa	-1	2.2	2.2	2.2	37.8
7	Palīgtelpa	4 - Nedzīvojamā iekštelpa	-1	2.6	2.5	2.7	117.1
8	Palīgtelpa	4 - Nedzīvojamā iekštelpa	-1	2.6	2.6	2.6	10.6

17.22. Telpu grupas kadastra apzīmējums:.....17000210196006034

Numurs	Nosaukums	Veids	Stāvs	Augstums (m)	Mazākais augstums (m)	Lielākais augstums (m)	Platība (m²)
1	Palīgtelpa	4 - Nedzīvojamā iekštelpa	-1	2.5	2.5	2.5	21

17.23. Telpu grupas kadastra apzīmējums:.....17000210196006035

Numurs	Nosaukums	Veids	Stāvs	Augstums (m)	Mazākais augstums (m)	Lielākais augstums (m)	Platība (m²)
1	Palīgtelpa	4 - Nedzīvojamā iekštelpa	-1	2.2	2.2	2.2	5.2
2	Palīgtelpa	4 - Nedzīvojamā iekštelpa	-1	2.2	2.2	2.2	46.6
3	Palīgtelpa	4 - Nedzīvojamā iekštelpa	-1	2.2	2.2	2.2	3.1
4	Palīgtelpa	4 - Nedzīvojamā iekštelpa	-1	2.2	2.2	2.2	44.6
5	Palīgtelpa	4 - Nedzīvojamā iekštelpa	-1	2.2	2.2	2.2	48.2
6	Palīgtelpa	4 - Nedzīvojamā iekštelpa	-1	2.2	2.2	2.2	6.3
7	Palīgtelpa	4 - Nedzīvojamā iekštelpa	-1	2.2	2.2	2.2	23.8
8	Palīgtelpa	4 - Nedzīvojamā iekštelpa	-1	2.2	2.2	2.2	13.3

Izdrukas ID: 390002085415	Izdrukas datums: 13.03.2018	12 no 13
---------------------------	-----------------------------	----------

Skaidrojumi:

Nav – Kadastra informācijas sistēmā dati nav reģistrēti; Neregistrē – atbilstoši normatīvajiem aktiem dati netiek reģistrēti

Numurs	Nosaukums	Veids	Stāvs	Augstums (m)	Mazākais augstums (m)	Lielākais augstums (m)	Platība (m²)
9	Palīgtelpa	4 - Nedzīvojamā iekštelpa	-1	2.2	2.2	2.2	18.9
10	Palīgtelpa	4 - Nedzīvojamā iekštelpa	-1	2.2	2.2	2.2	6.7
11	Palīgtelpa	4 - Nedzīvojamā iekštelpa	-1	2.2	2.2	2.2	9.9
12	Palīgtelpa	4 - Nedzīvojamā iekštelpa	-1	2.2	2.2	2.2	12.4
13	Palīgtelpa	4 - Nedzīvojamā iekštelpa	-1	2.2	2.2	2.2	2.3
14	Palīgtelpa	4 - Nedzīvojamā iekštelpa	-1	2.2	2.2	2.2	1.1

17.24. Telpu grupas kadastra apzīmējums:17000210196006907

Numurs	Nosaukums	Veids	Stāvs	Augstums (m)	Mazākais augstums (m)	Lielākais augstums (m)	Platība (m²)
1	Priekštelpa	6 - Koplietošanas iekštelpa	1	2.75	2.75	2.75	23.7
2	Kāpņu telpa	6 - Koplietošanas iekštelpa	1	3.3	3.3	3.3	13.5
3	Priekštelpa	6 - Koplietošanas iekštelpa	1	2.85	2.85	2.85	13.5
4	Priekštelpa	6 - Koplietošanas iekštelpa	1	2.95	2.95	2.95	5.3
5	Gaitenis	6 - Koplietošanas iekštelpa	1	2.7	2.7	2.7	44
6	Gaitenis	6 - Koplietošanas iekštelpa	1	2.45	2.45	2.45	6.4
7	Kāpņu telpa	6 - Koplietošanas iekštelpa	1	3.3	3.3	3.3	12.7
8	Gaitenis	6 - Koplietošanas iekštelpa	1	2.95	2.95	2.95	20.4
9	Ārtelpa	7 - Koplietošanas ārtelpa	1	3	3	3	14.1
10	Ārtelpa	7 - Koplietošanas ārtelpa	1	3	3	3	9.9
11	Ārtelpa	7 - Koplietošanas ārtelpa	1	3.3	2.65	3.95	36.4
12	Kāpņu telpa	6 - Koplietošanas iekštelpa	2	2.5	2.5	2.5	4.2
13	Gaitenis	6 - Koplietošanas iekštelpa	2	2.65	2.65	2.65	49.6
14	Kāpņu telpa	6 - Koplietošanas iekštelpa	2	3.1	2.65	3.55	5.1
15	Kāpņu telpa	6 - Koplietošanas iekštelpa	-1	1.25	0	2.5	6.2
16	Gaitenis	6 - Koplietošanas iekštelpa	-1	2.5	2.5	2.5	4.9
17	Palīgtelpa	6 - Koplietošanas iekštelpa	-1	2.05	1.6	2.5	1

18. Labiekārtojumi

18.1. Būves ar kadastra apzīmējumu17000210196006 labiekārtojumi

Reģistrētie labiekārtojumi	Noteikšanas veids (ja ir)	Apjoms (ja ir)
Apkure. Centralizētā	Apvidū ir konstatēts	
Aukstā ūdens apgāde. Centralizētā	Apvidū ir konstatēts	
Citi, iepriekš neklasificēti, labiekārtojumi. Pirts / sauna	Apvidū ir konstatēts	
Citi, iepriekš neklasificēti, labiekārtojumi. Pods / pusuārs / bidē	Apvidū ir konstatēts	
Citi, iepriekš neklasificēti, labiekārtojumi. Vanna / duša	Apvidū ir konstatēts	
Drošības sistēmas. Aizsargsignalizācijas sistēma	Apvidū ir konstatēts	
Drošības sistēmas. Ugunsaisardzības sistēma	Apvidū ir konstatēts	
Elektroapgāde. Centralizētā	Apvidū ir konstatēts	
Kanalizācija. Centralizētā	Apvidū ir konstatēts	
Karstā ūdens apgāde. Centralizētā	Apvidū ir konstatēts	
Ugunsnoturības pakāpe	Dokuments	U2a
Vājstrāvas tīkli. Citi	Apvidū ir konstatēts	
Vājstrāvas tīkli. Telefons	Apvidū ir konstatēts	
Vājstrāvas tīkli. TV	Apvidū ir konstatēts	
Vēdināšana. Dabiskā	Apvidū ir konstatēts	

18.1.1. Labiekārtojumu datums:08.01.2018

Izdrukas ID: 390002085415	Izdrukas datums: 13.03.2018	13 no 13
---------------------------	-----------------------------	----------

Skaidrojumi:

Nav – Kadastra informācijas sistēmā dati nav reģistrēti; Neregistrē – atbilstoši normatīvajiem aktiem dati netiek reģistrēti

Kadastra apzīmējuma pārejas tabula:

Kadastra apzīmējumi pirms apvienošanas	Adrese pirms apvienošanas	Kadastra apzīmējums pēc apvienošanas	Adrese pēc apvienošanas	Telpu grupu dzēšanas datums	Pamatojums
17000210196006 901	Rīgas iela 56, Liepāja	17000210196006028		: 2018.01. 22.	27.05.2016. Būvprojekts
17000210196006 006					
17000210196006 007					
17000210196006 002	Rīgas iela 56, Liepāja	17000210196006014			
17000210196006 005					
17000210196006 004	Rīgas iela 56, Liepāja	17000210196006026			
17000210196006 008					
17000210196006 902	Rīgas iela 56, Liepāja	17000210196006025			
17000210196006 009					
17000210196006 010					
17000210196006 011					
17000210196006 012					

Kadastra apzīmējuma pārejas tabula:

Kadastra apzīmējumi pirms sadalīšanas	Adrese pirms sadalīšanas	Kadastra apzīmējumi pēc sadalīšanas	Adrese pēc sadalīšanas	Telpu grupu dzēšanas datums	Pamatojums
17000210196006 002	Rīgas iela 56, Liepāja	17000210196006907		: 2018.01. 22.	27.05.2016. Būvprojekts
		17000210196006013			
		17000210196006014			
		17000210196006015			

		17000210196006016		
		17000210196006017		
		17000210196006018		
		17000210196006019		
		17000210196006020		
		17000210196006021		
		17000210196006022		
		17000210196006023		
		17000210196006024		
17000210196006009		17000210196006027		
		17000210196006907		
17000210196006902		17000210196006029		
		17000210196006907		

Rīgas iela




Būves punkta koordinātas
Latvijas koordinātu sistēmā LKS-92


Punkta nr	x	y
1	268270.46	316555.95
2	268234.22	316605.64
3	268216.82	316594.99
4	268208.04	316583.01
5	268213.09	316560.07
6	268225.72	316522.58

APBŪVES PLĀNS


KADASTRA APZĪMĒJUMS	MĒROGS	LPP.
17000210196	1 : 500	16

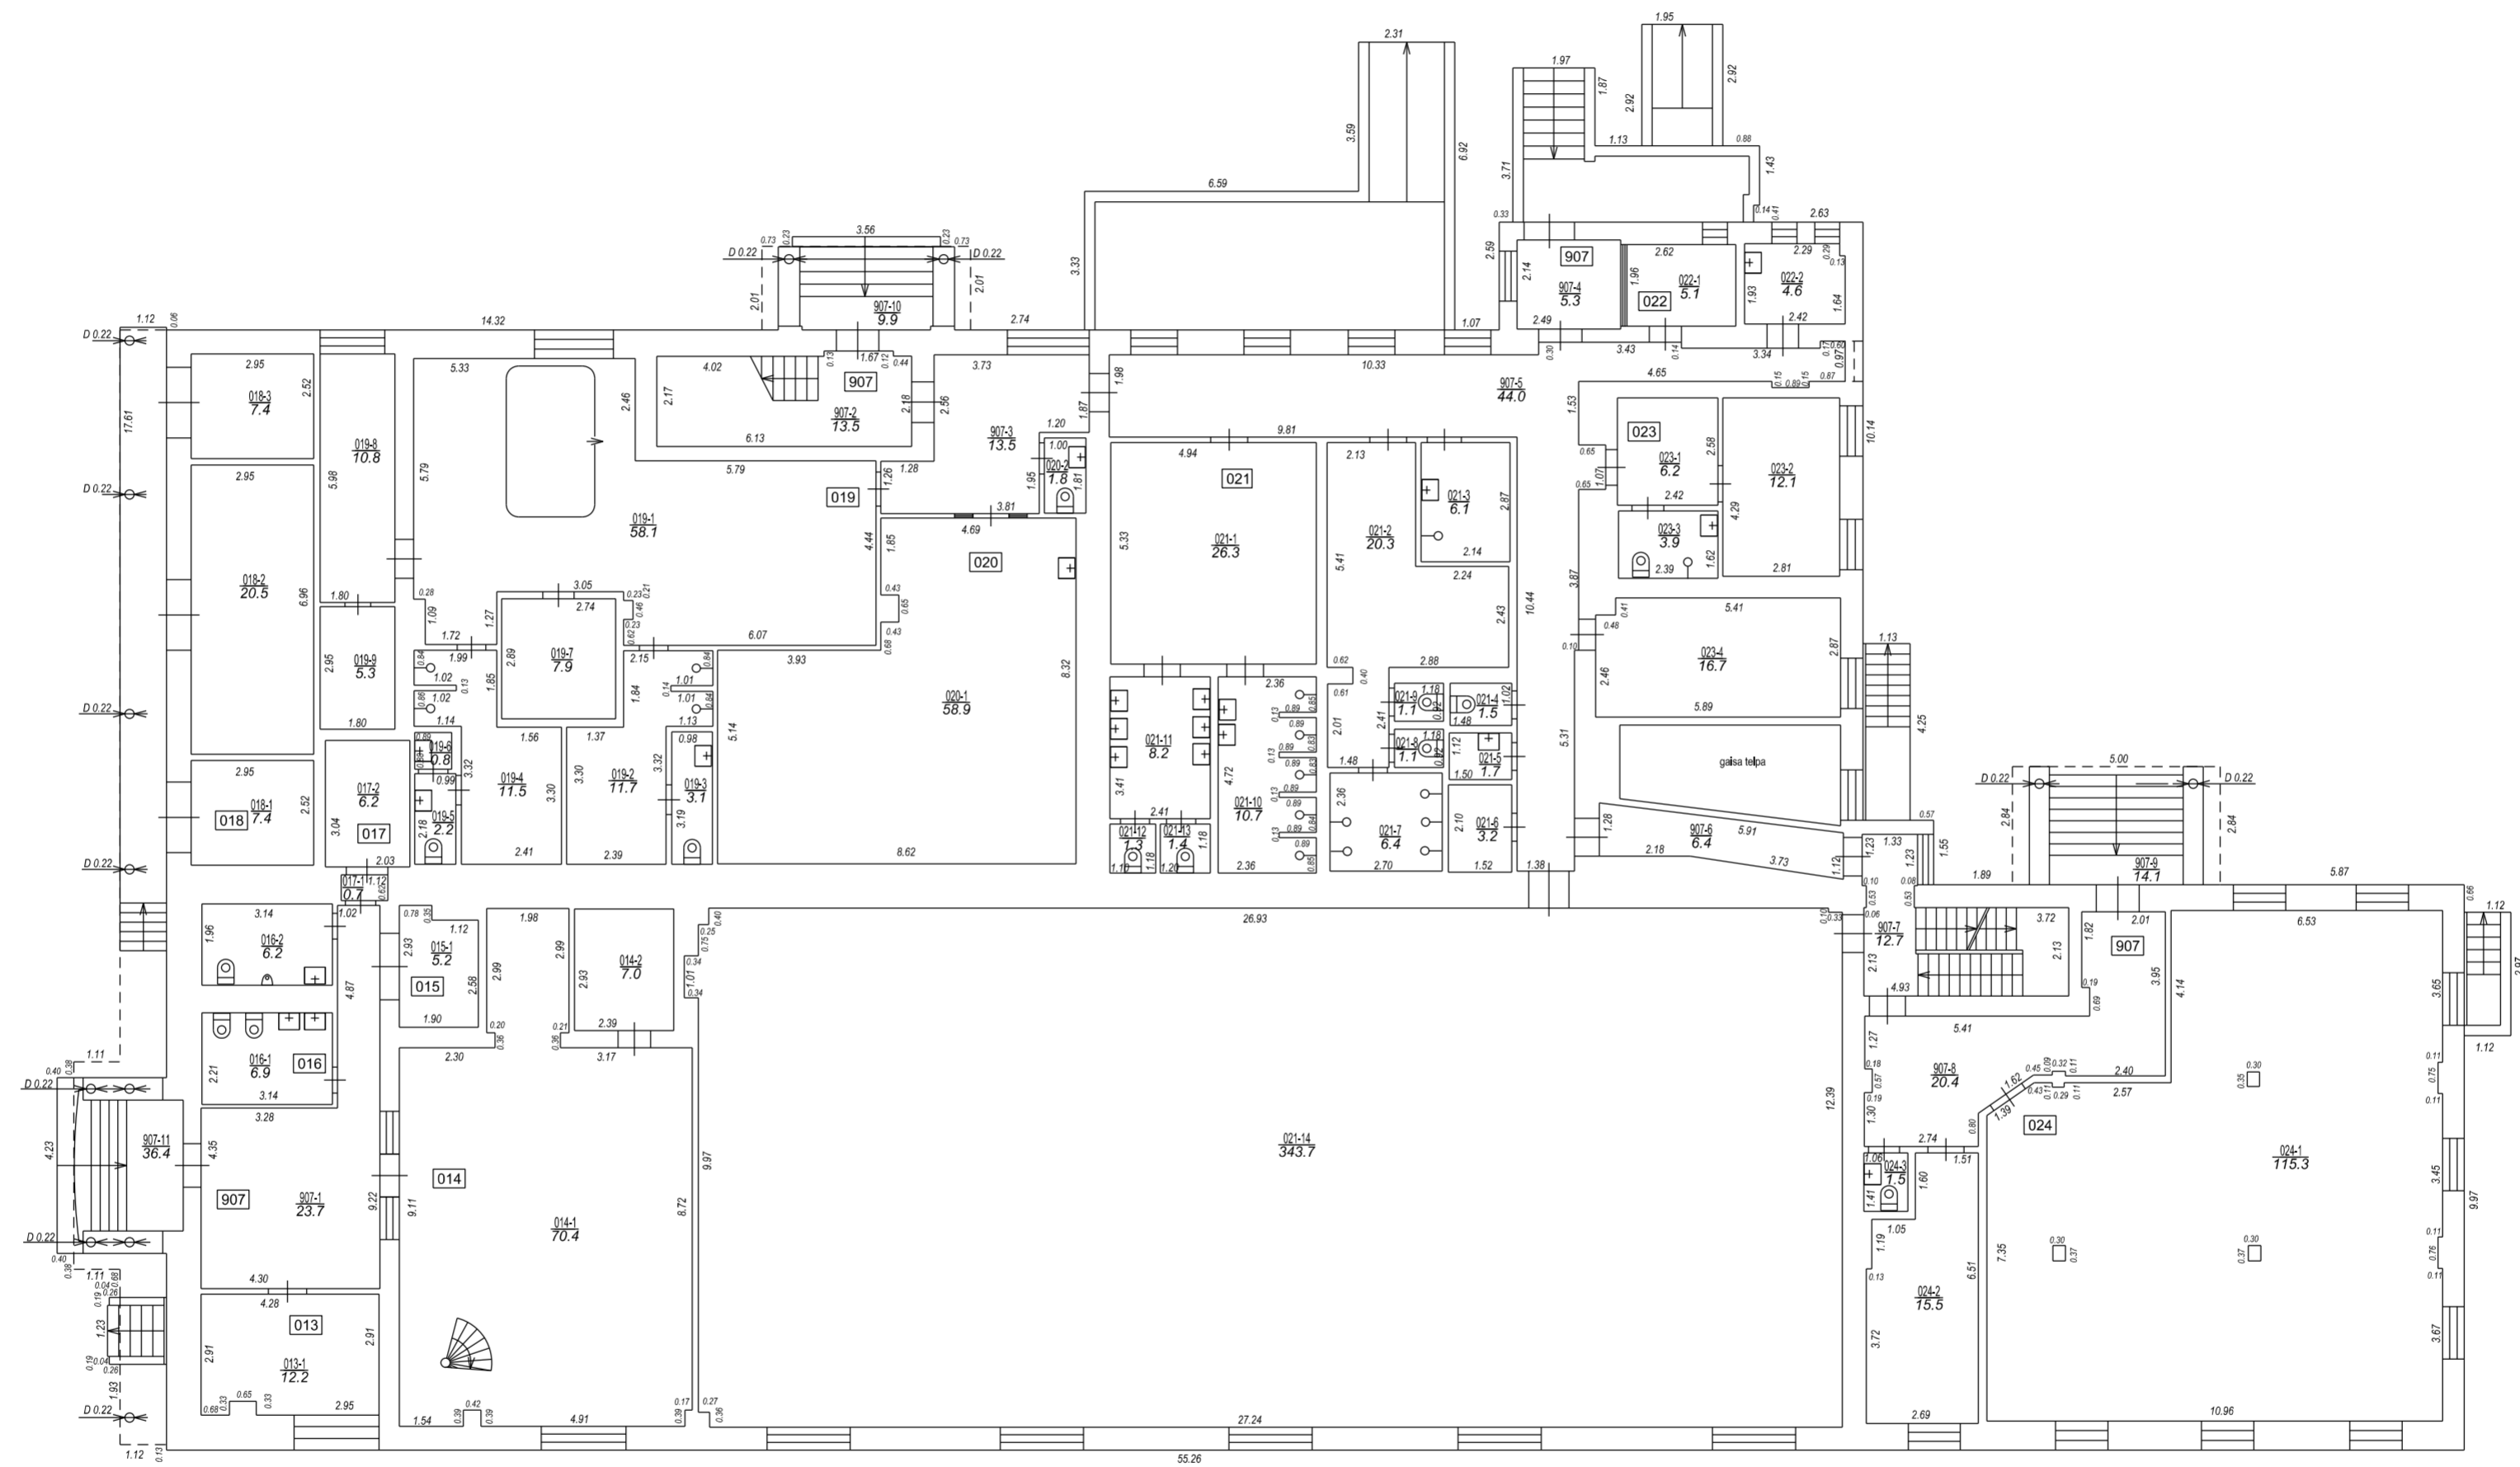

STĀVA PLĀNS			
KADASTRA APZĪMĒJUMS	STĀVS	MĒROGS	LPP.
17000210196006	1	1:150	17

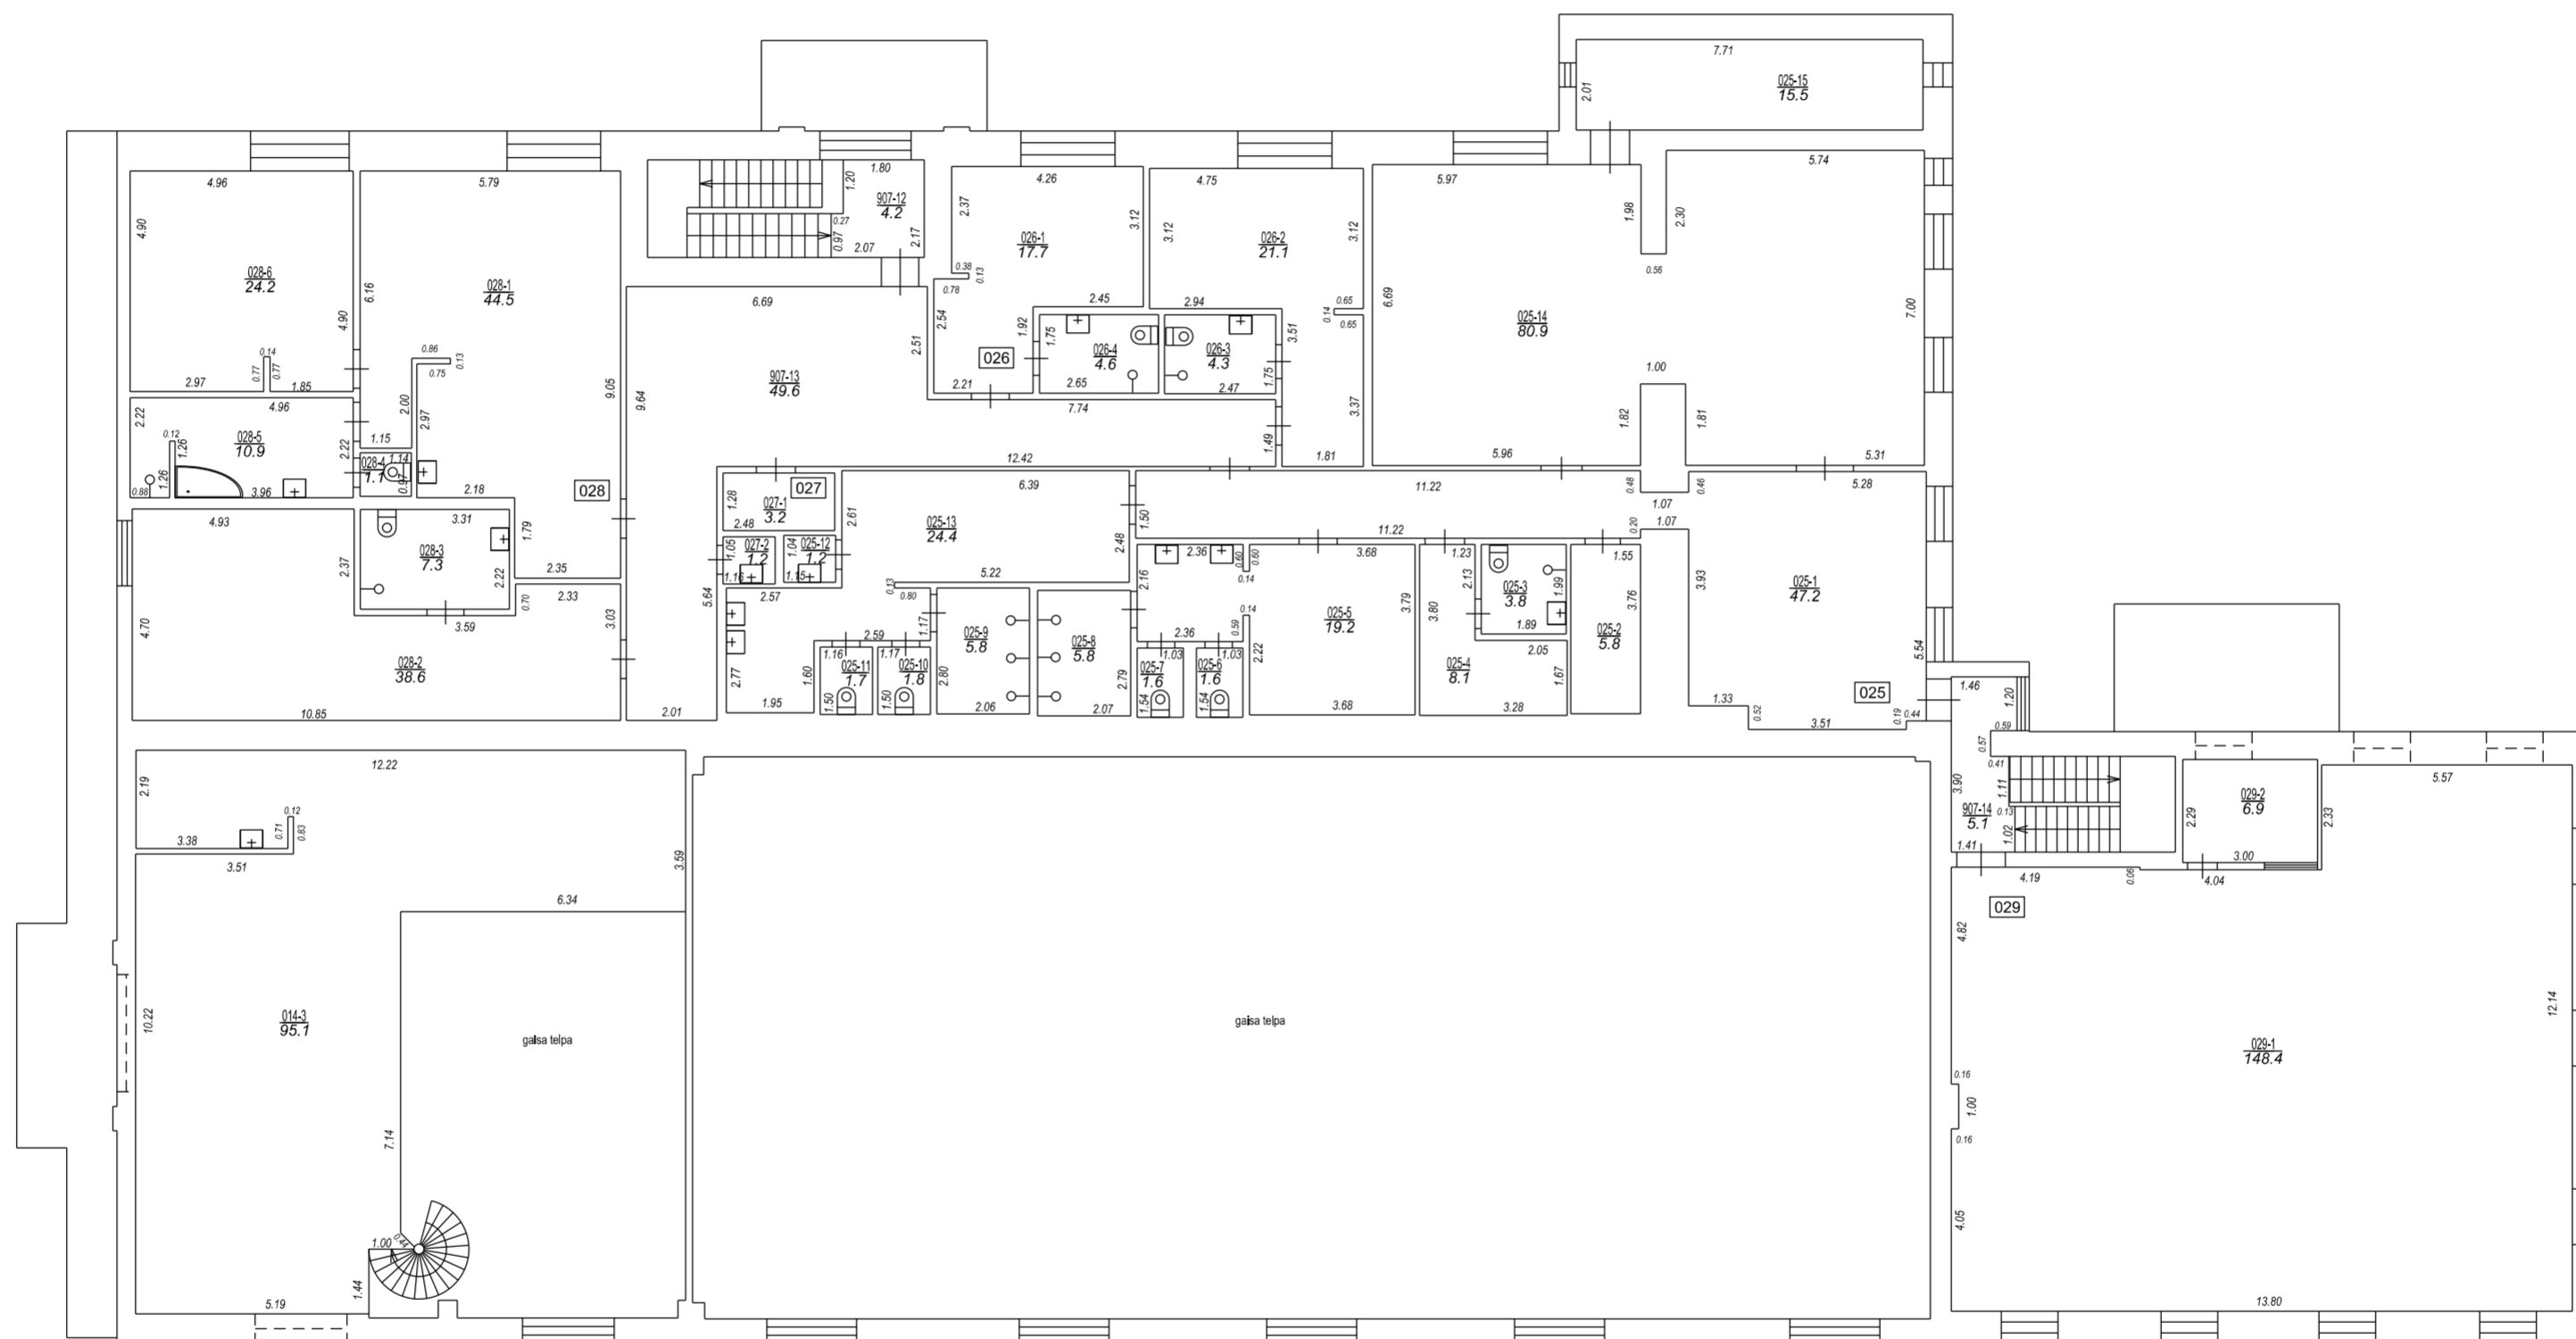

STĀVA PLĀNS			
KADASTRA APZĪMĒJUMS	STĀVS	MĒROGS	LPP.
17000210196006	2	1:150	18

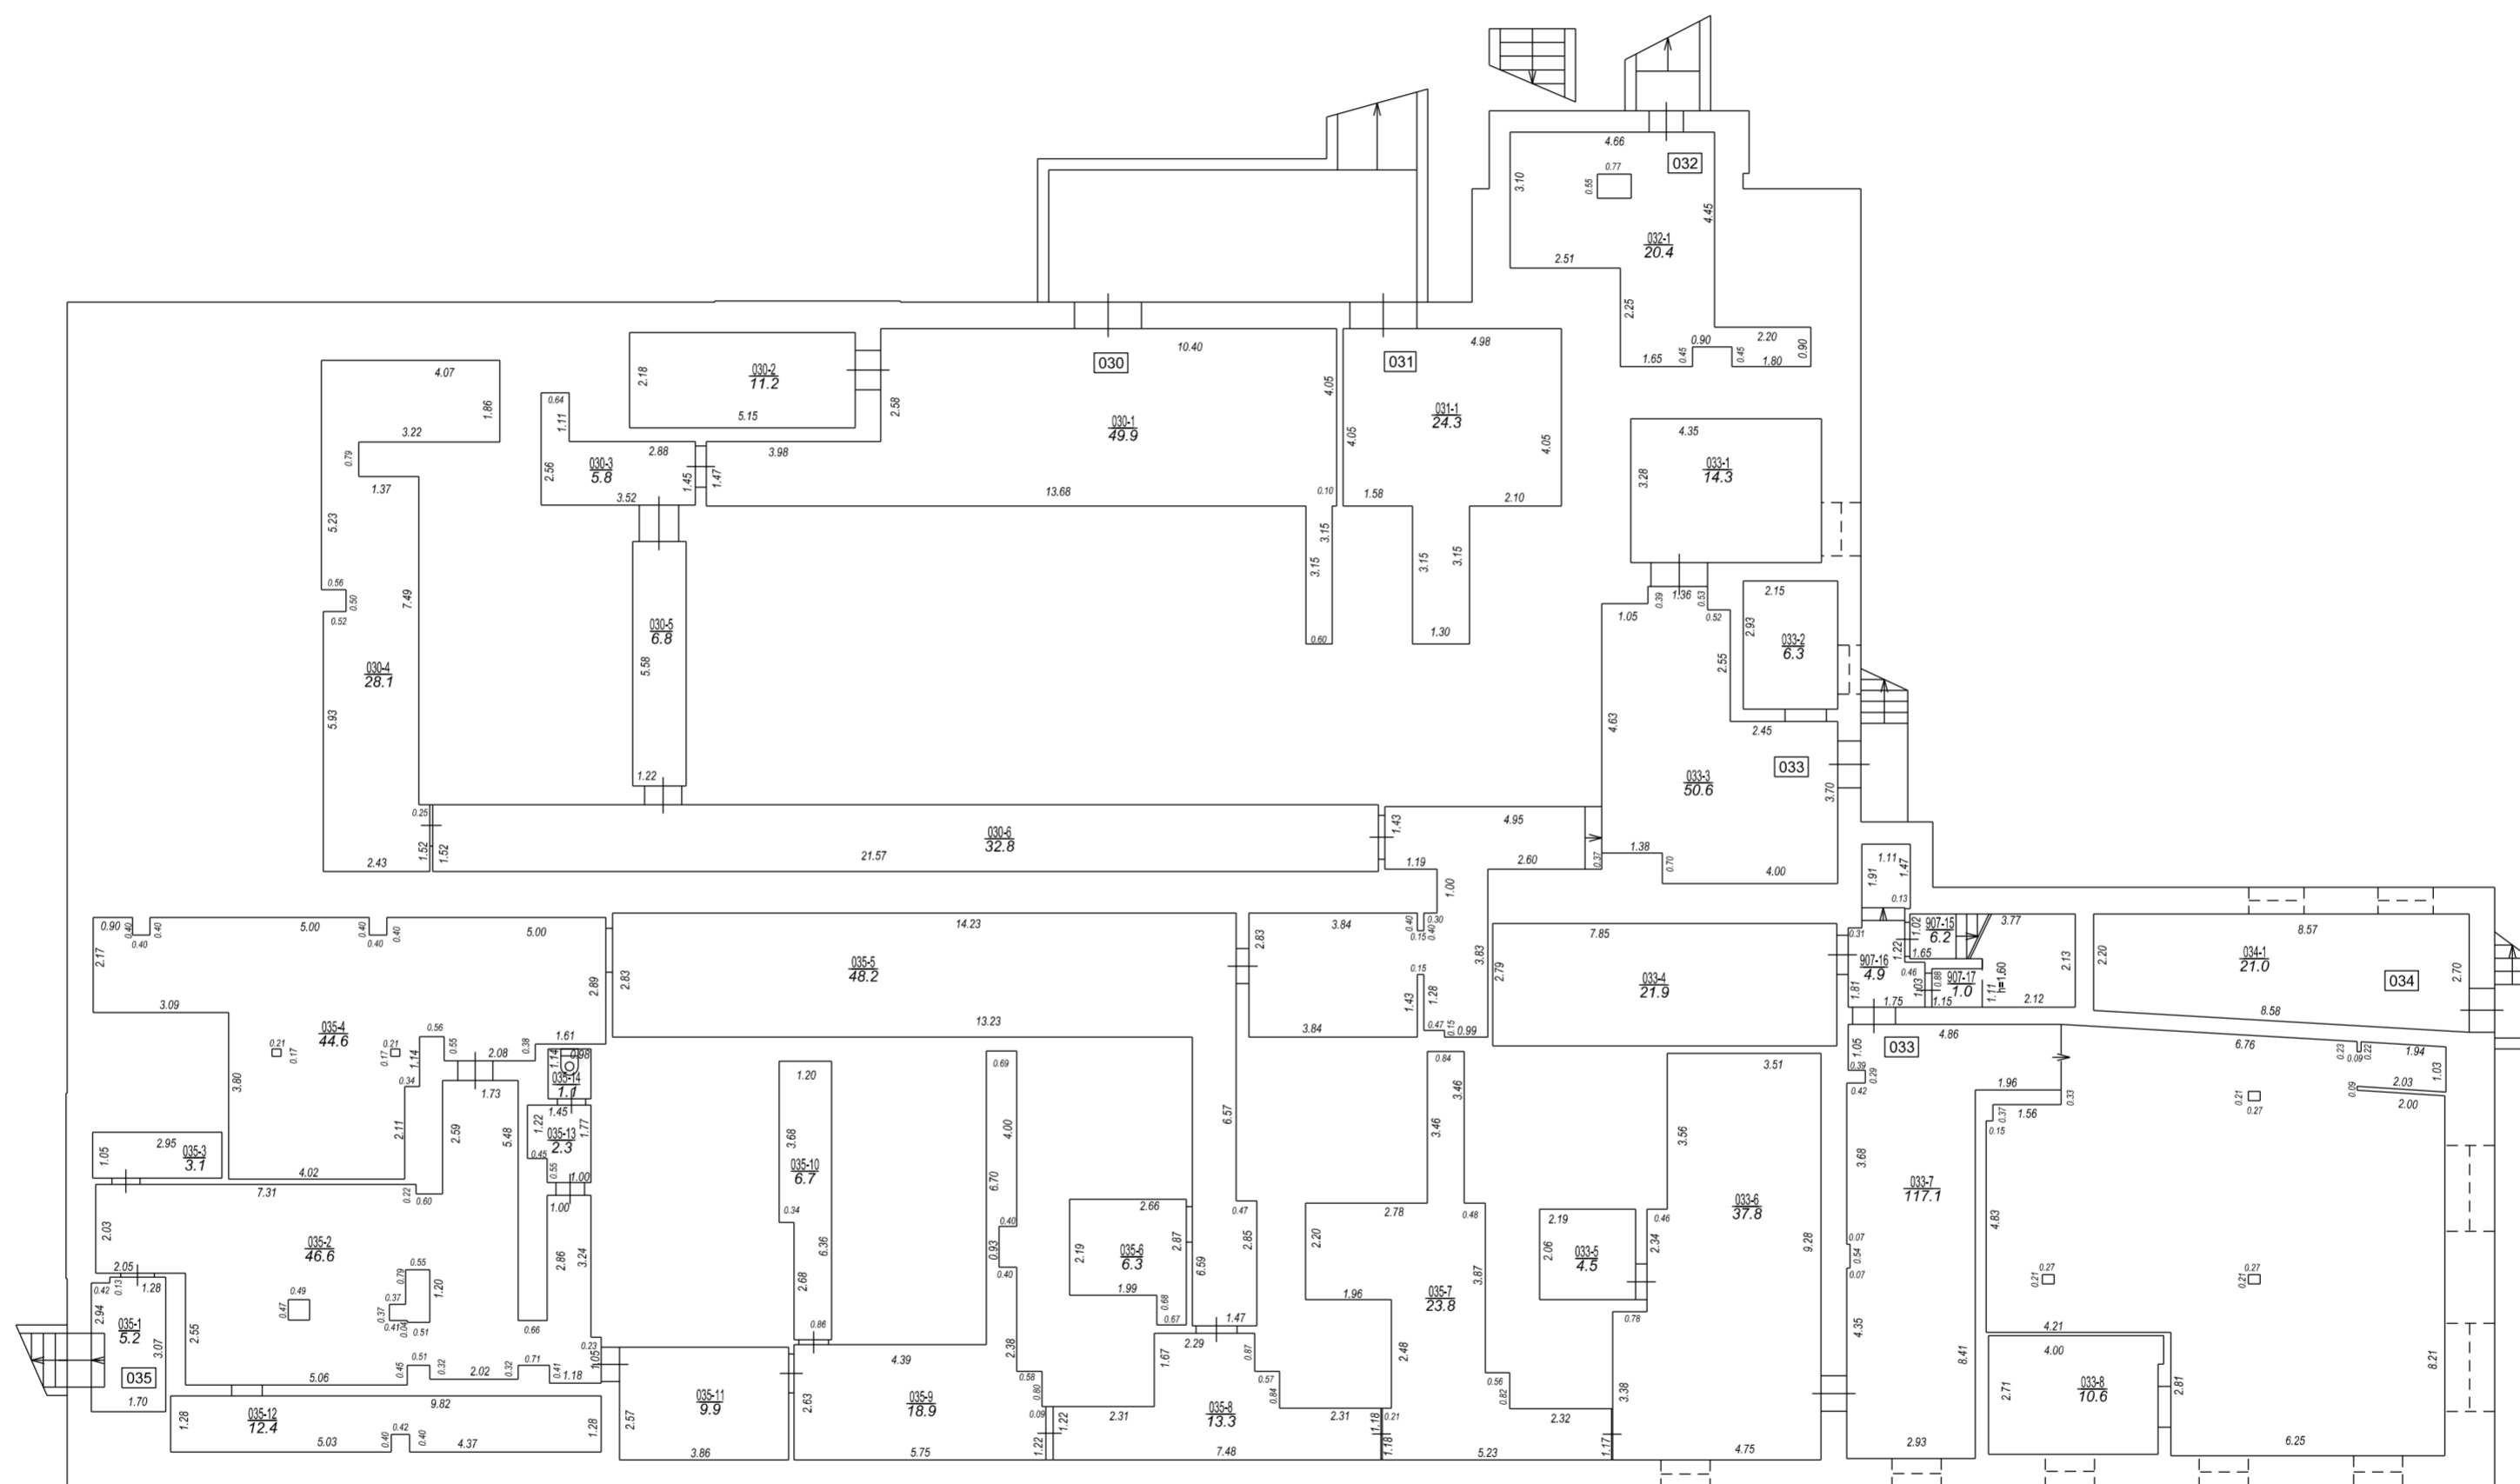

STĀVA PLĀNS			
KADASTRA APZĪMĒJUMS	STĀVS	MĒROGS	LPP.
17000210196006	-1	1 : 150	19



17000210196006_20180108_EF_1



17000210196006_20180108_EF_2



17000210196006_20180108_EF_3



17000210196006_20180108_EF_4



17000210196006_20180108_EF_5



17000210196006_20180108_EF_6