


Klijānu iela 7

01000260008004

1.stāvs

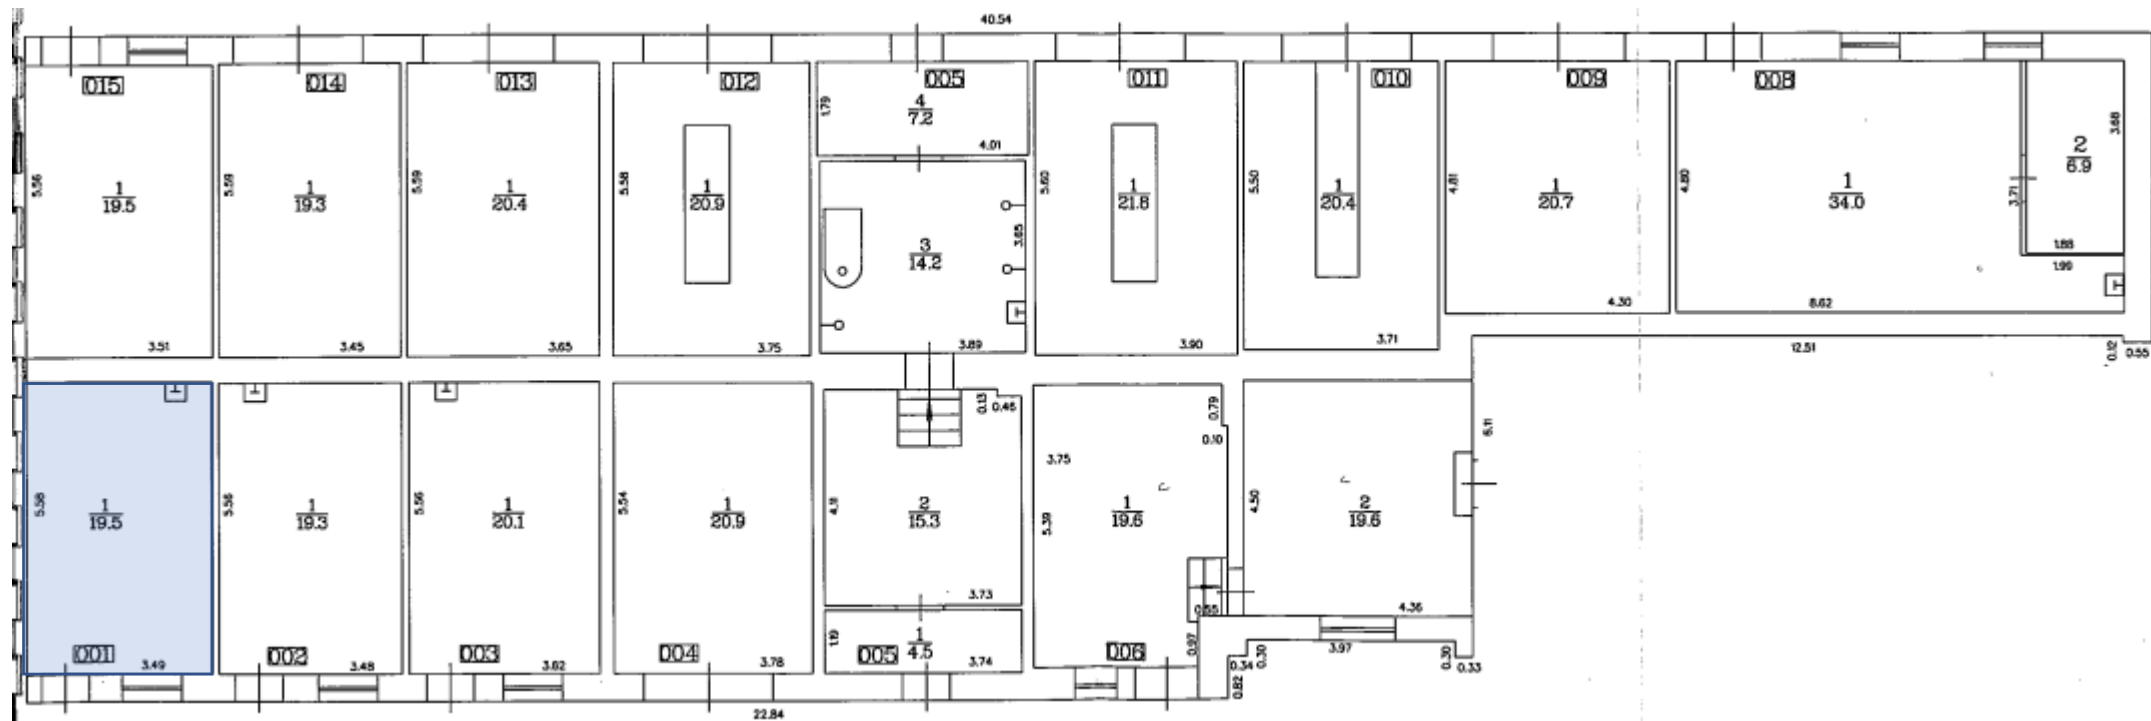

Telpu grupa 001, telpa Nr.1, platība 19,5 m²