


Puķu tirgus paviljona telpu plāns

Adrese: Tērbatas iela 2K, Rīga
 Būves kadastra apzīmējums: 0100 005 0005 004

Tērbatas iela

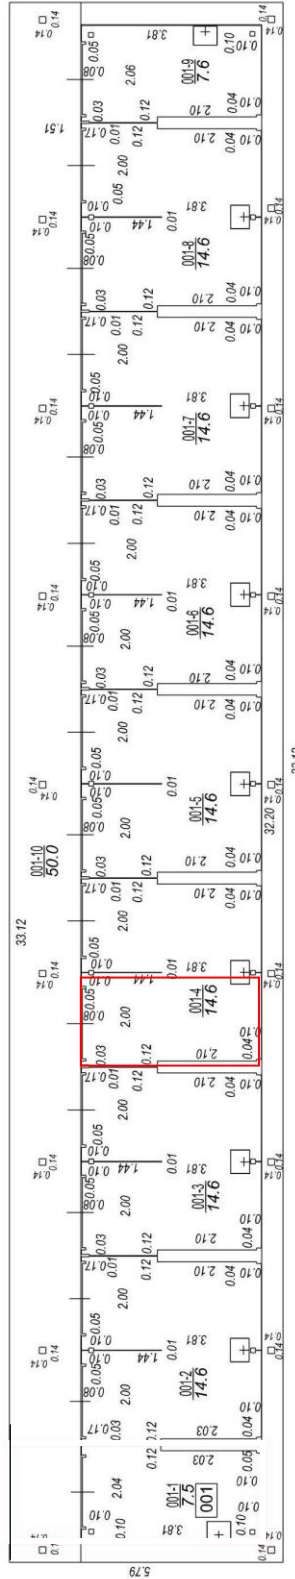

STĀVA PLĀNS	
KADASTRĀ APZĪMĒJUMS	MĒROGS
01000050005004	1:100
STĀVS	1
LPP.	5