


Meistaru iela 10

3.stāvs

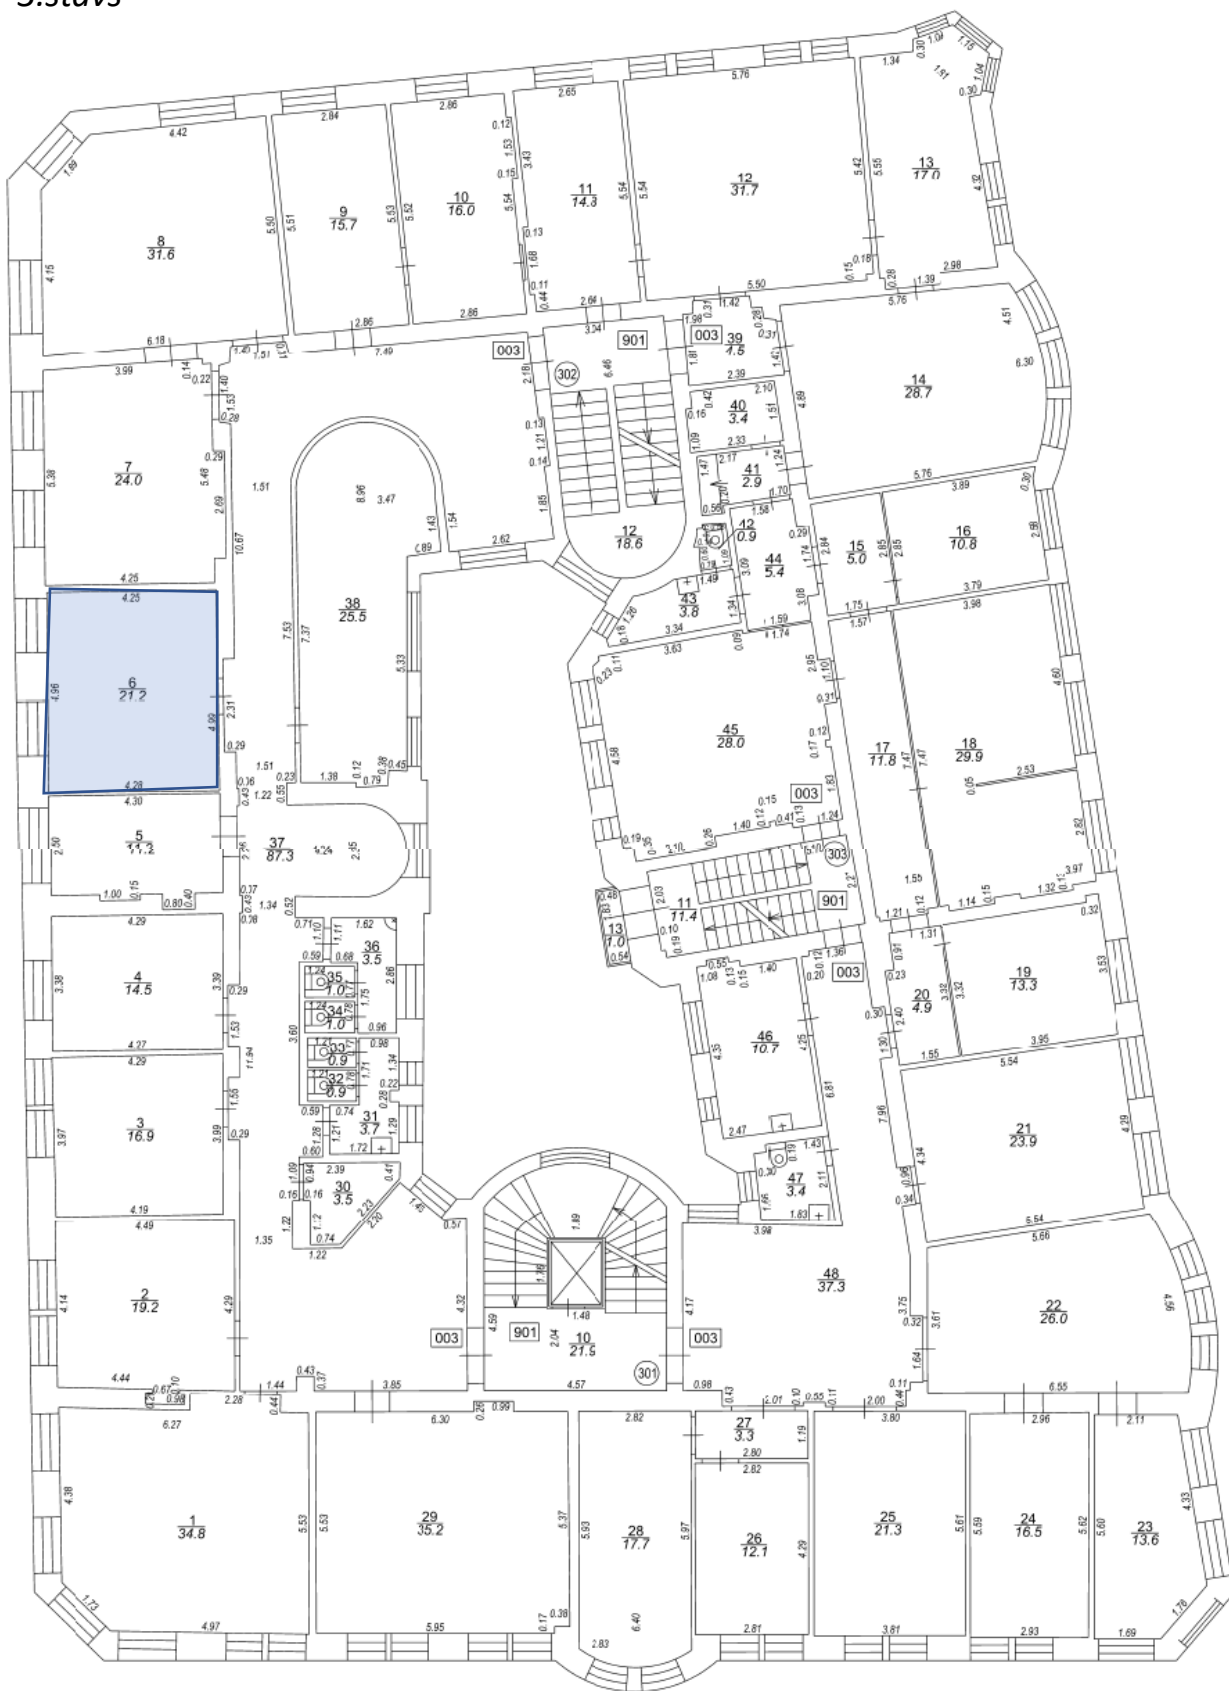

Telpu grupa 003, telpa Nr.6, platība 21,2 m²