
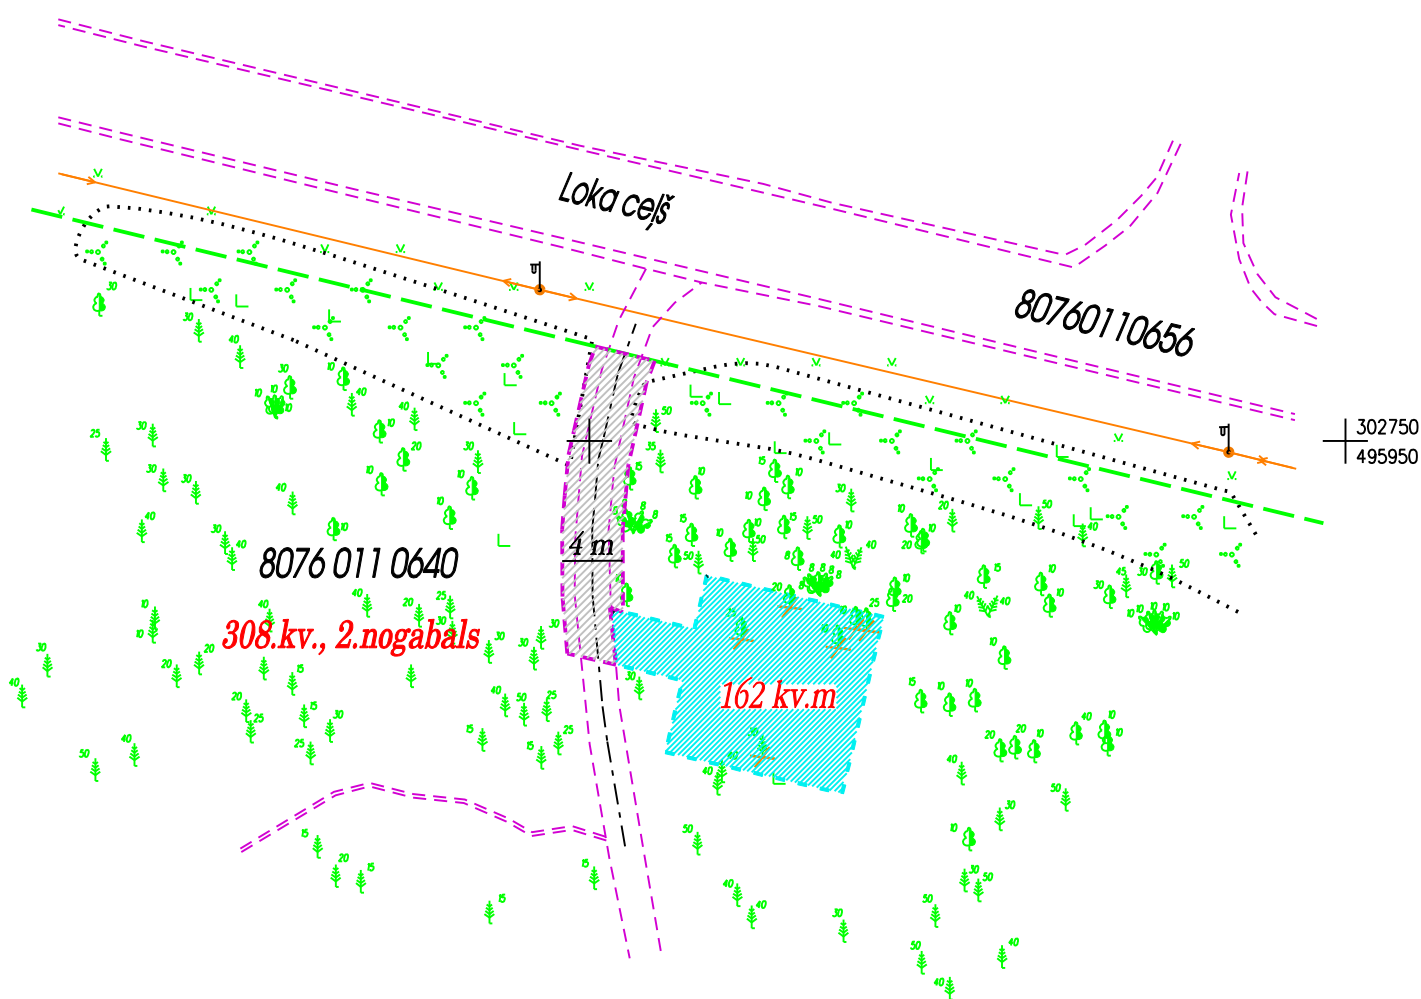


Grafiskais pielikums līgumam par apbūves tiesības  
piešķiršanu un ceļa servitūta nodibināšanu  
nekustamajā īpašumā "Rīgas pilsētas meža fonds",  
kad. Nr.8076 013 0001, Mārupes pagasts, Mārupes novads  
zemes vienības ar kad. apz.8076 011 0640

ZEMES VIENĪBAS DAĻAS  
IZVIETOJUMA SHĒMA

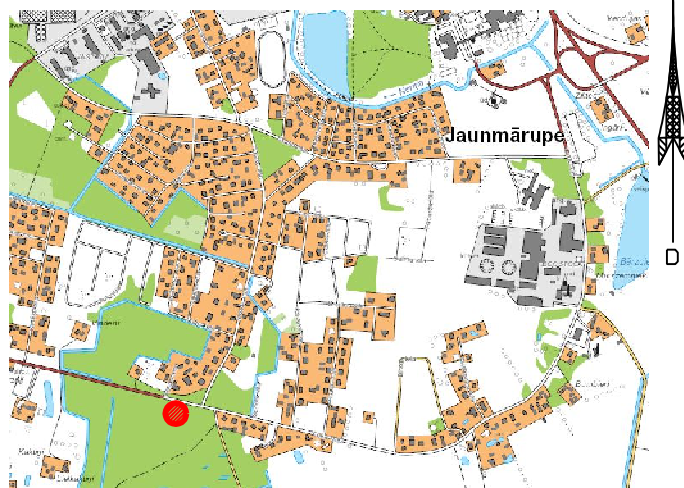

--- zemes vienības ar kad.apz. 8076 011 0640 robežas

71 kv.m projektēta servitūta ceļa platība

162 kv.m apbūves tiesības projektēta platība