


Krišjāņa Barona iela 54

01000290117003

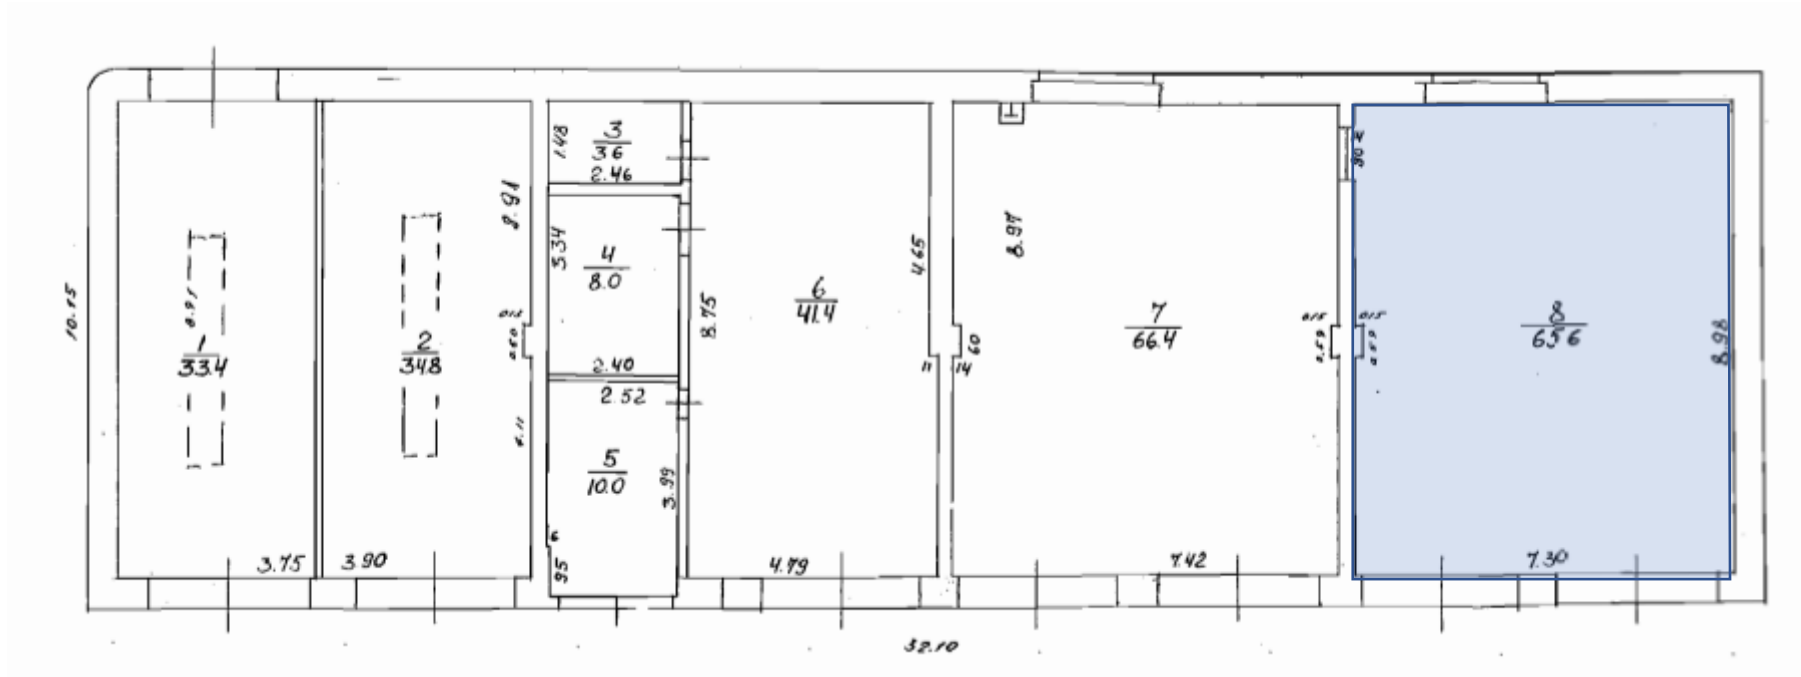

Telpu grupa 001, telpa Nr.8 platība 65,6 m²