


Klijānu iela 7

01000260008003

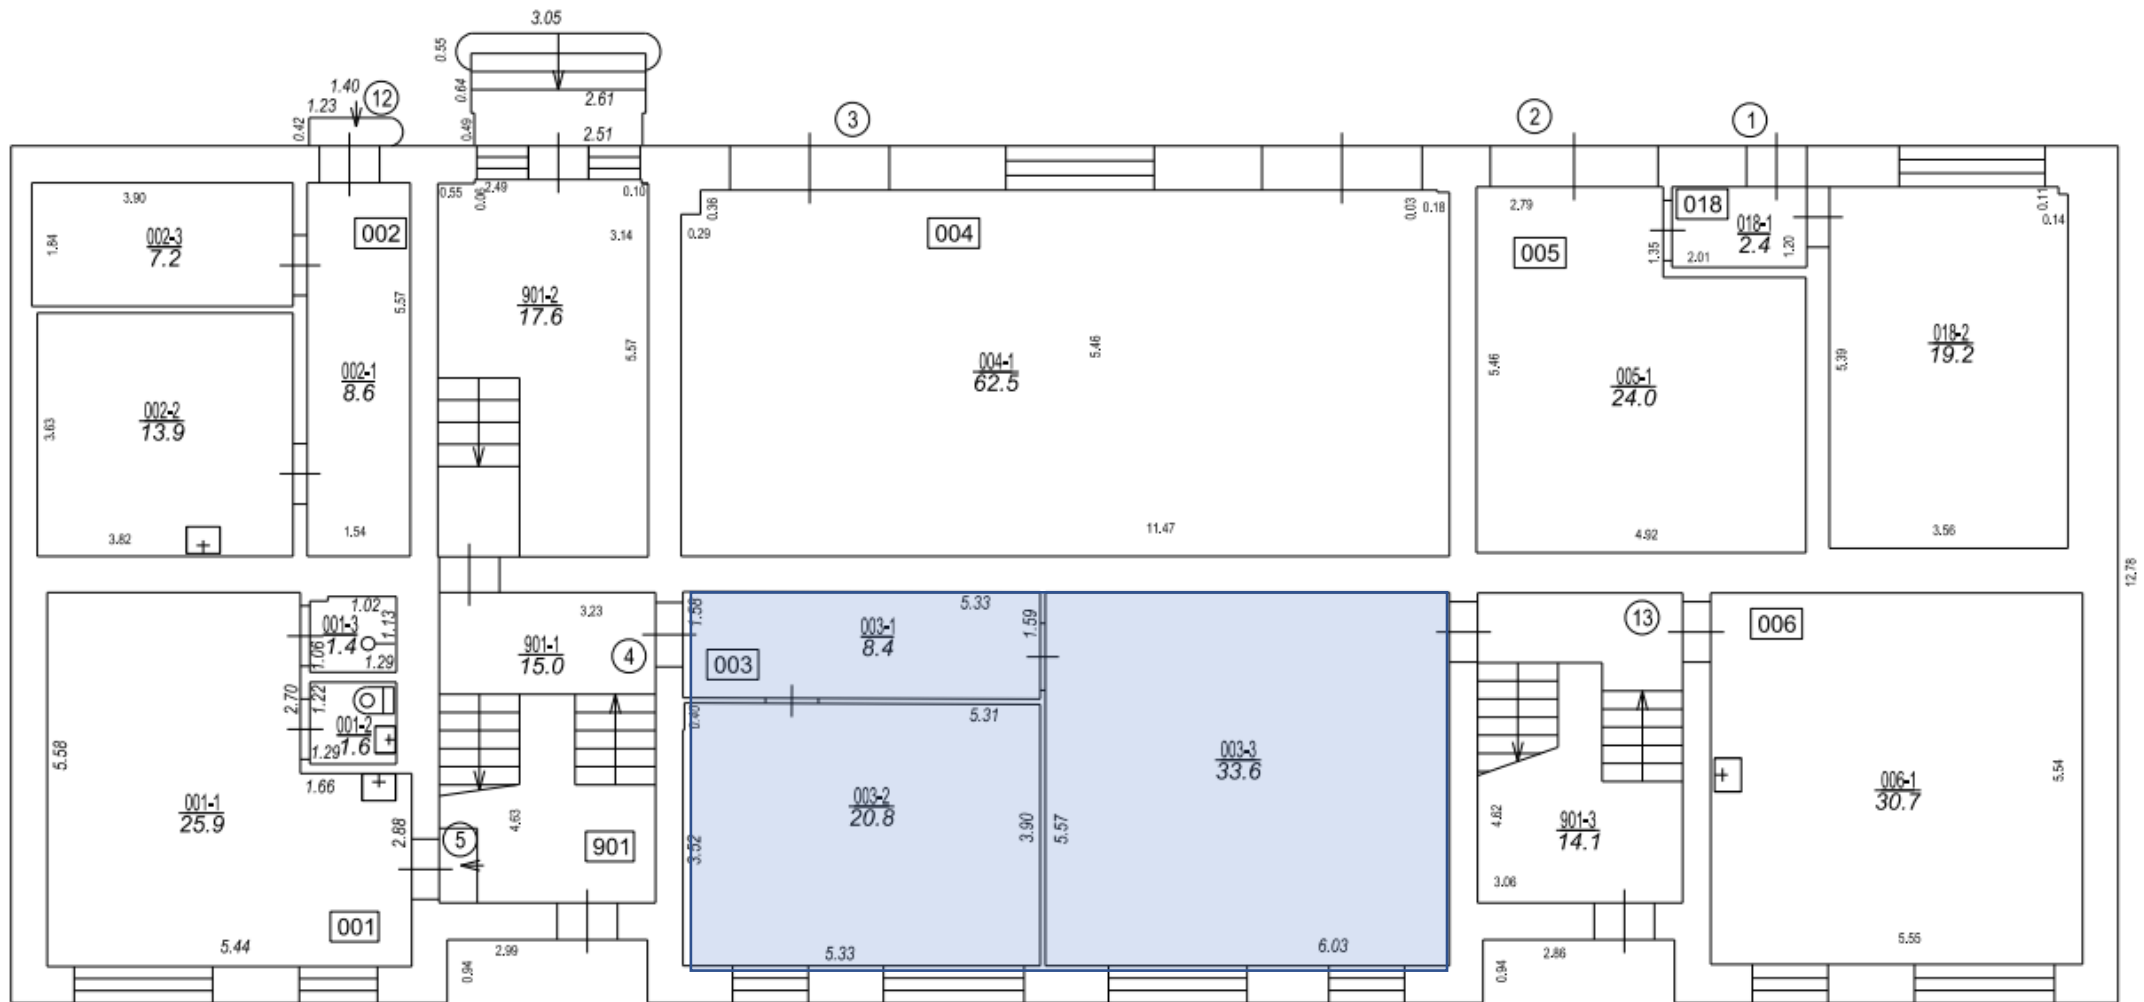

Telpu grupa 003, telpa Nr.1-3, platība 62,8 m²