


6.stāvs

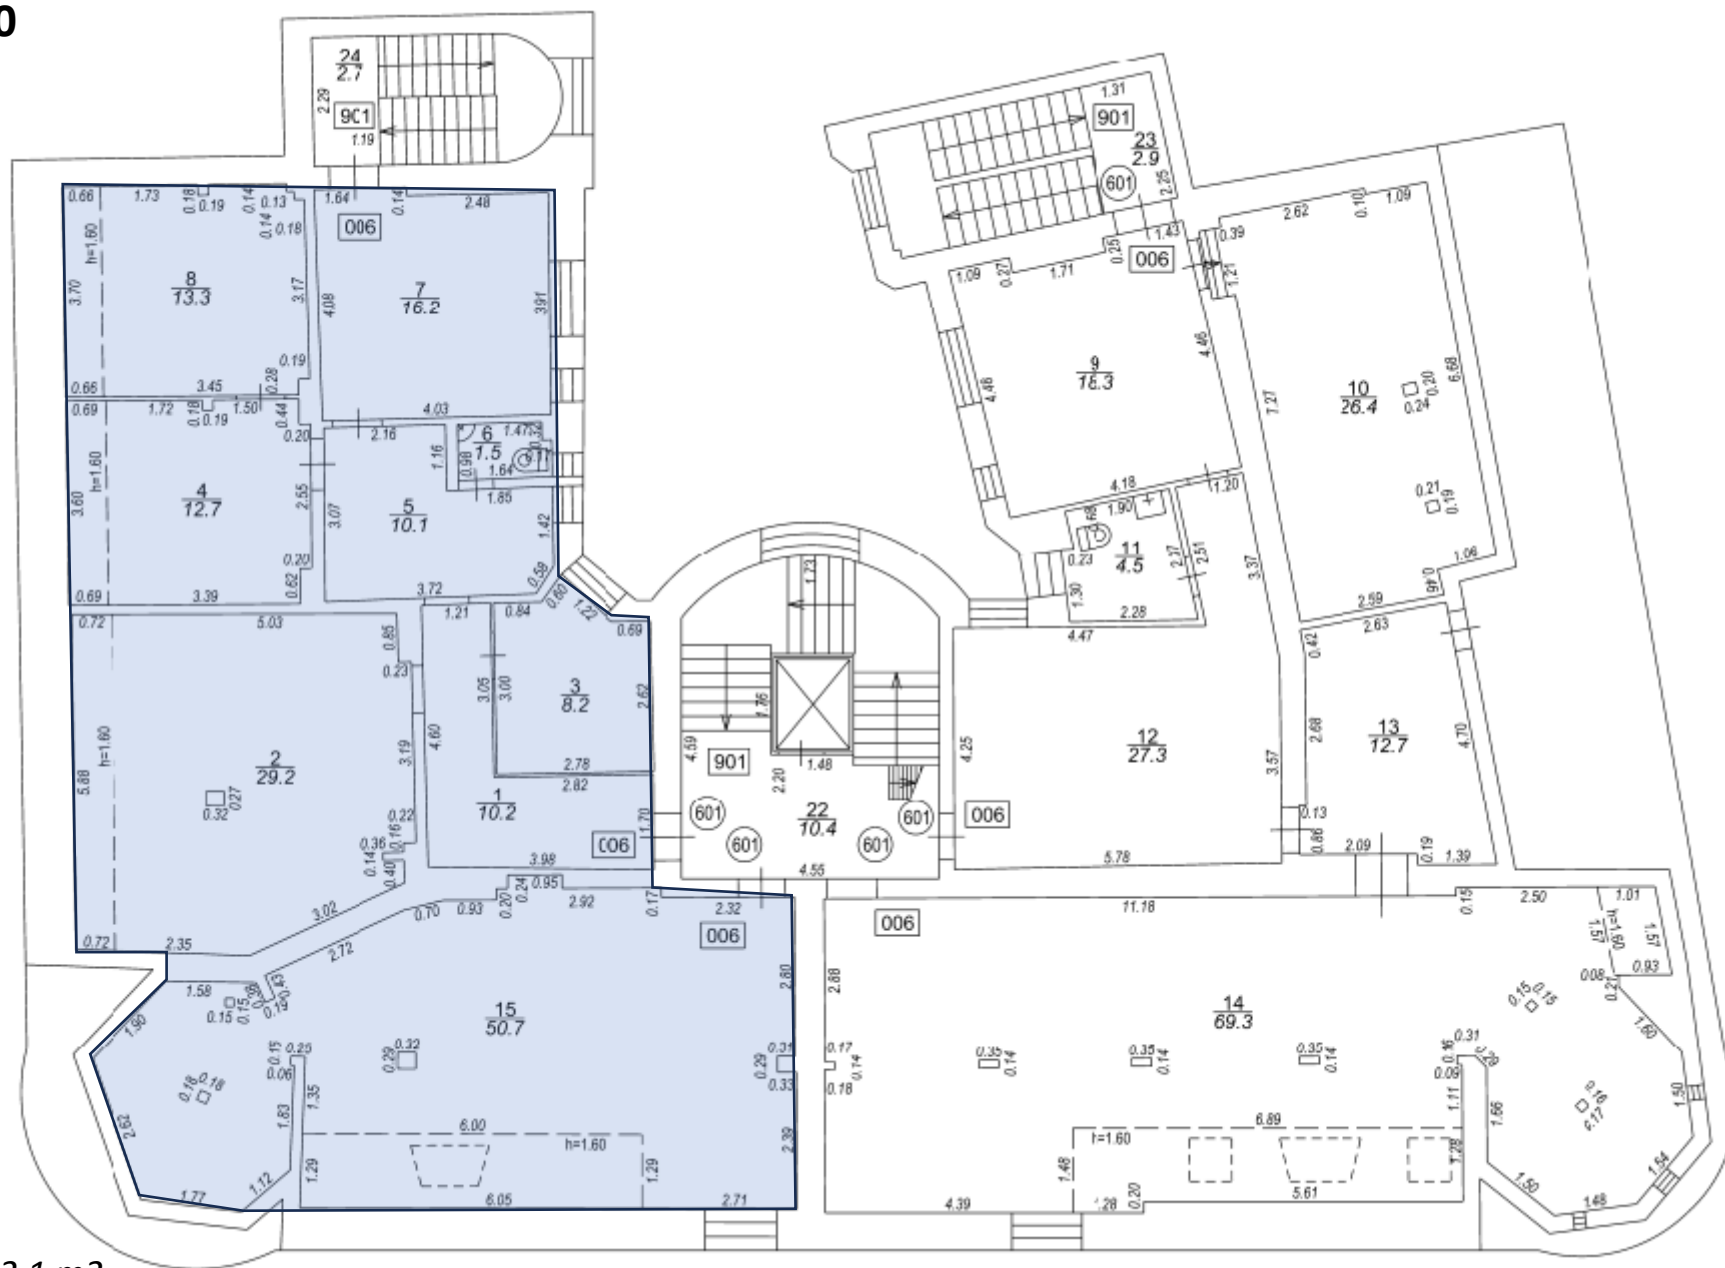

Telpu grupa 010,  
telpas Nr.1-8,15,  
ar kopējo platību 152,1 m<sup>2</sup>