


Meistaru iela 10

6.stāvs

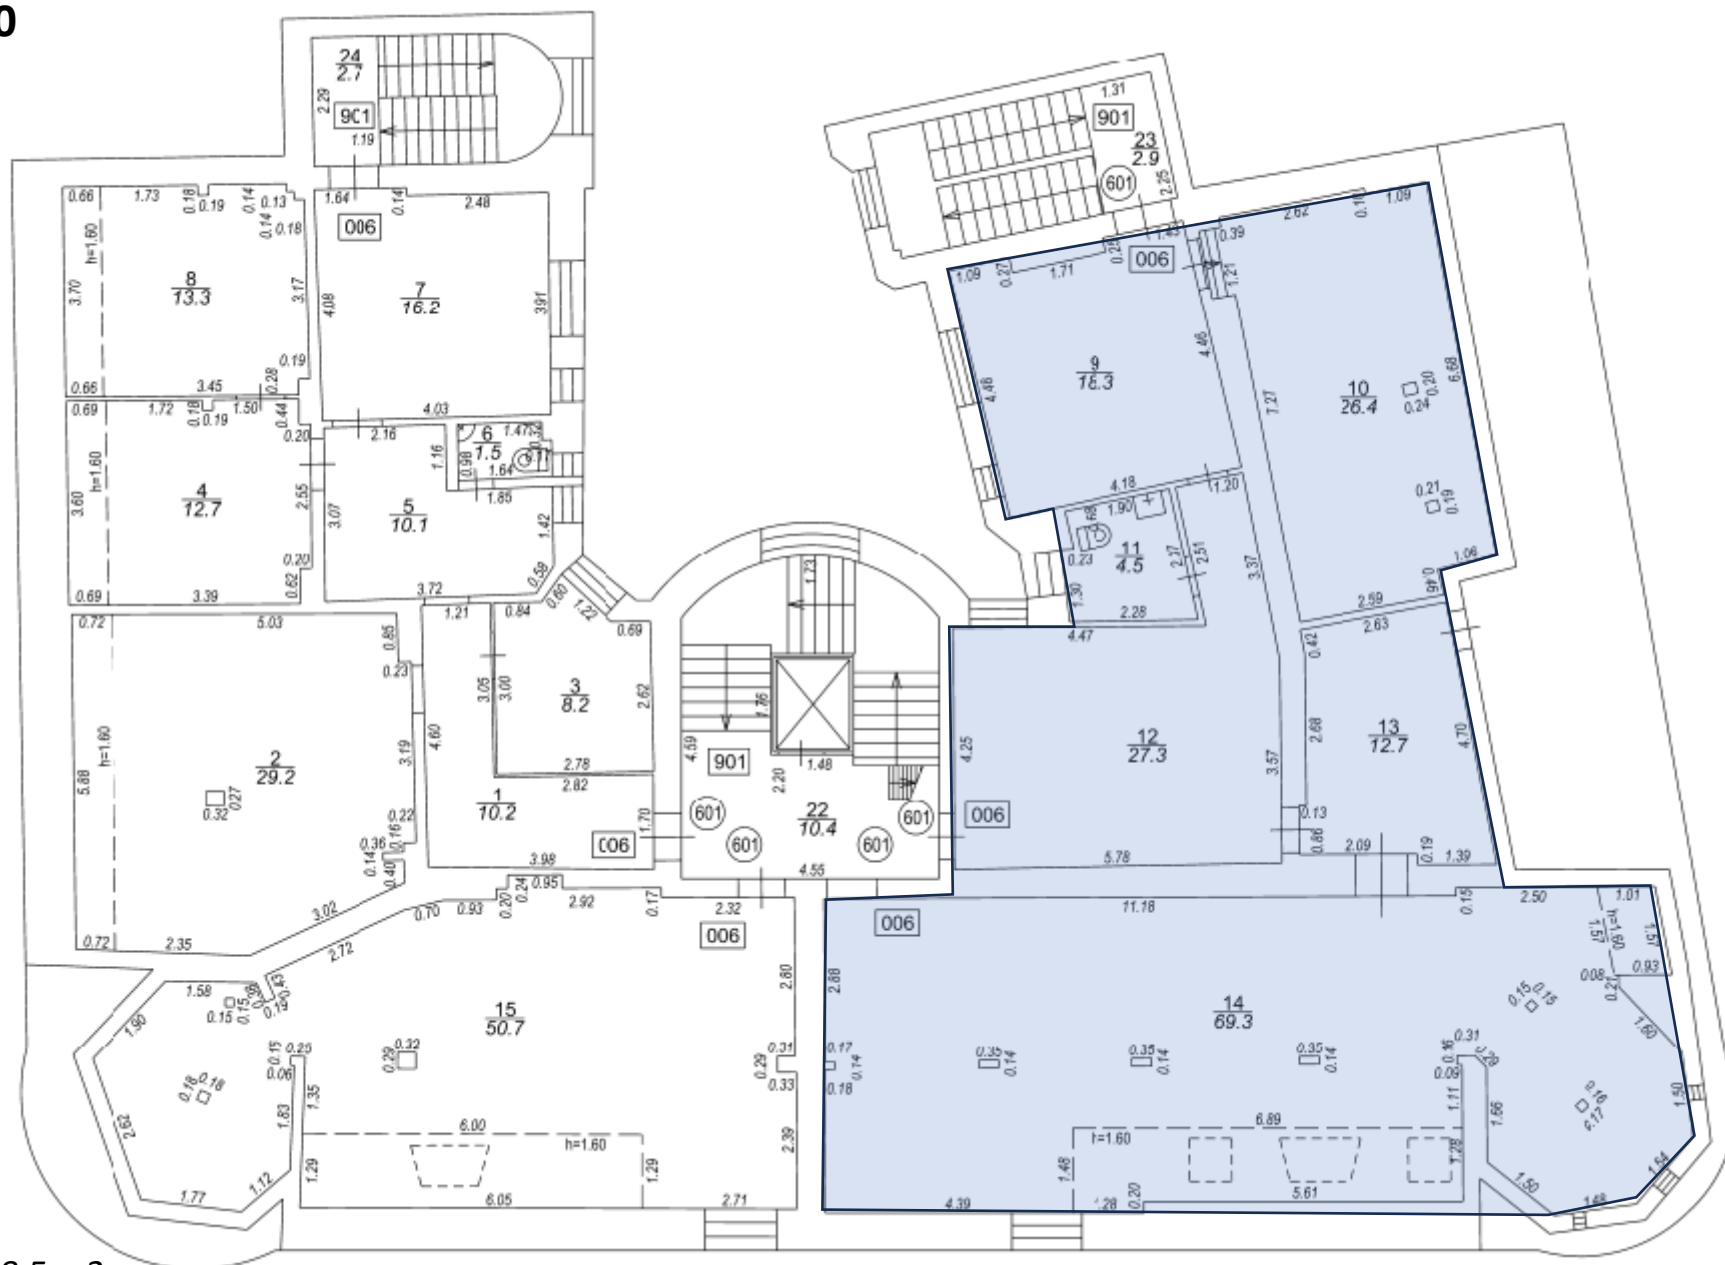

Telpu grupa 010,
telpas Nr.9-14,
ar kopējo platību 158,5 m²