


Meistaru iela 10

4.stāvs

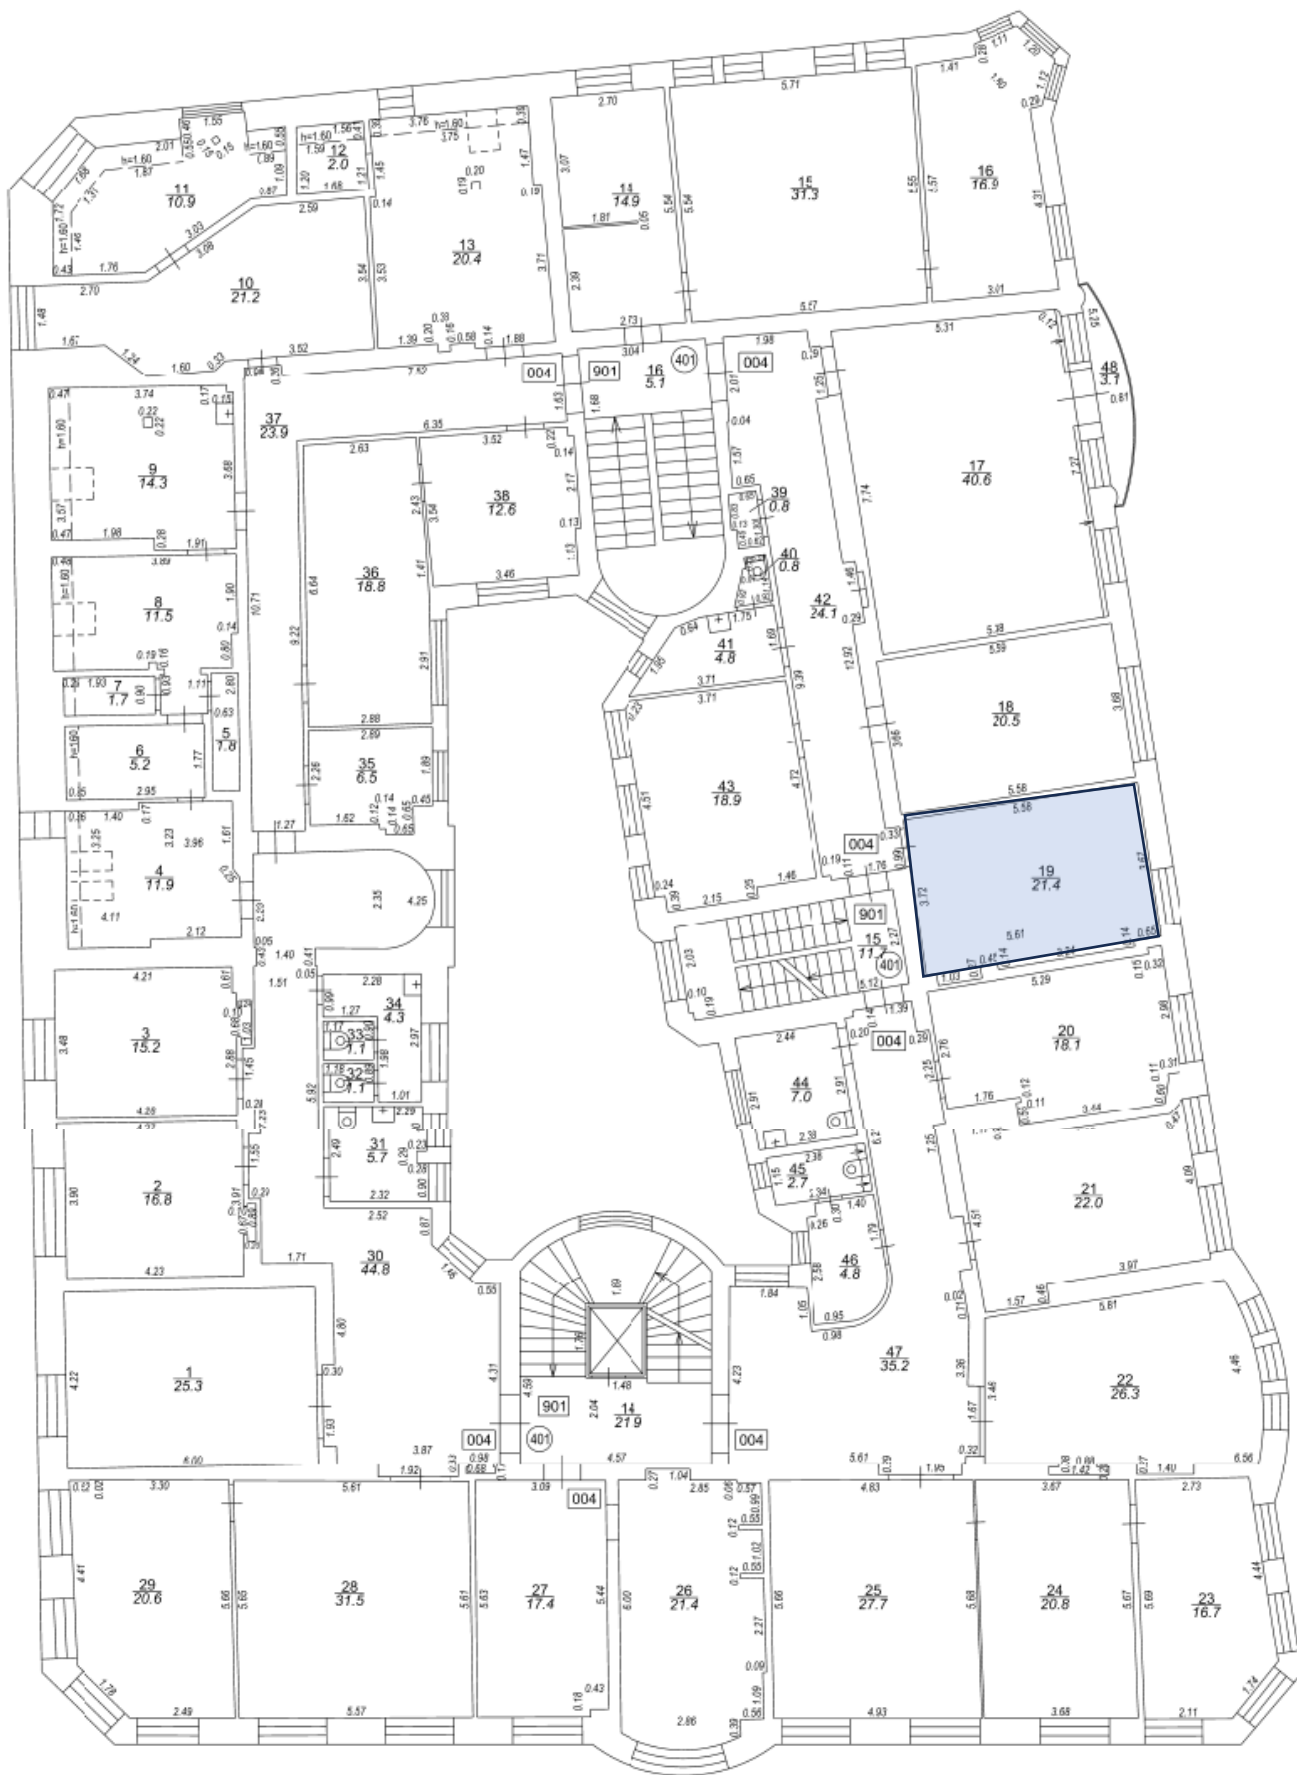

Telpu grupa 004, telpa Nr.19, platība 21,4 m²