


Pils laukums 4

2.stāvs

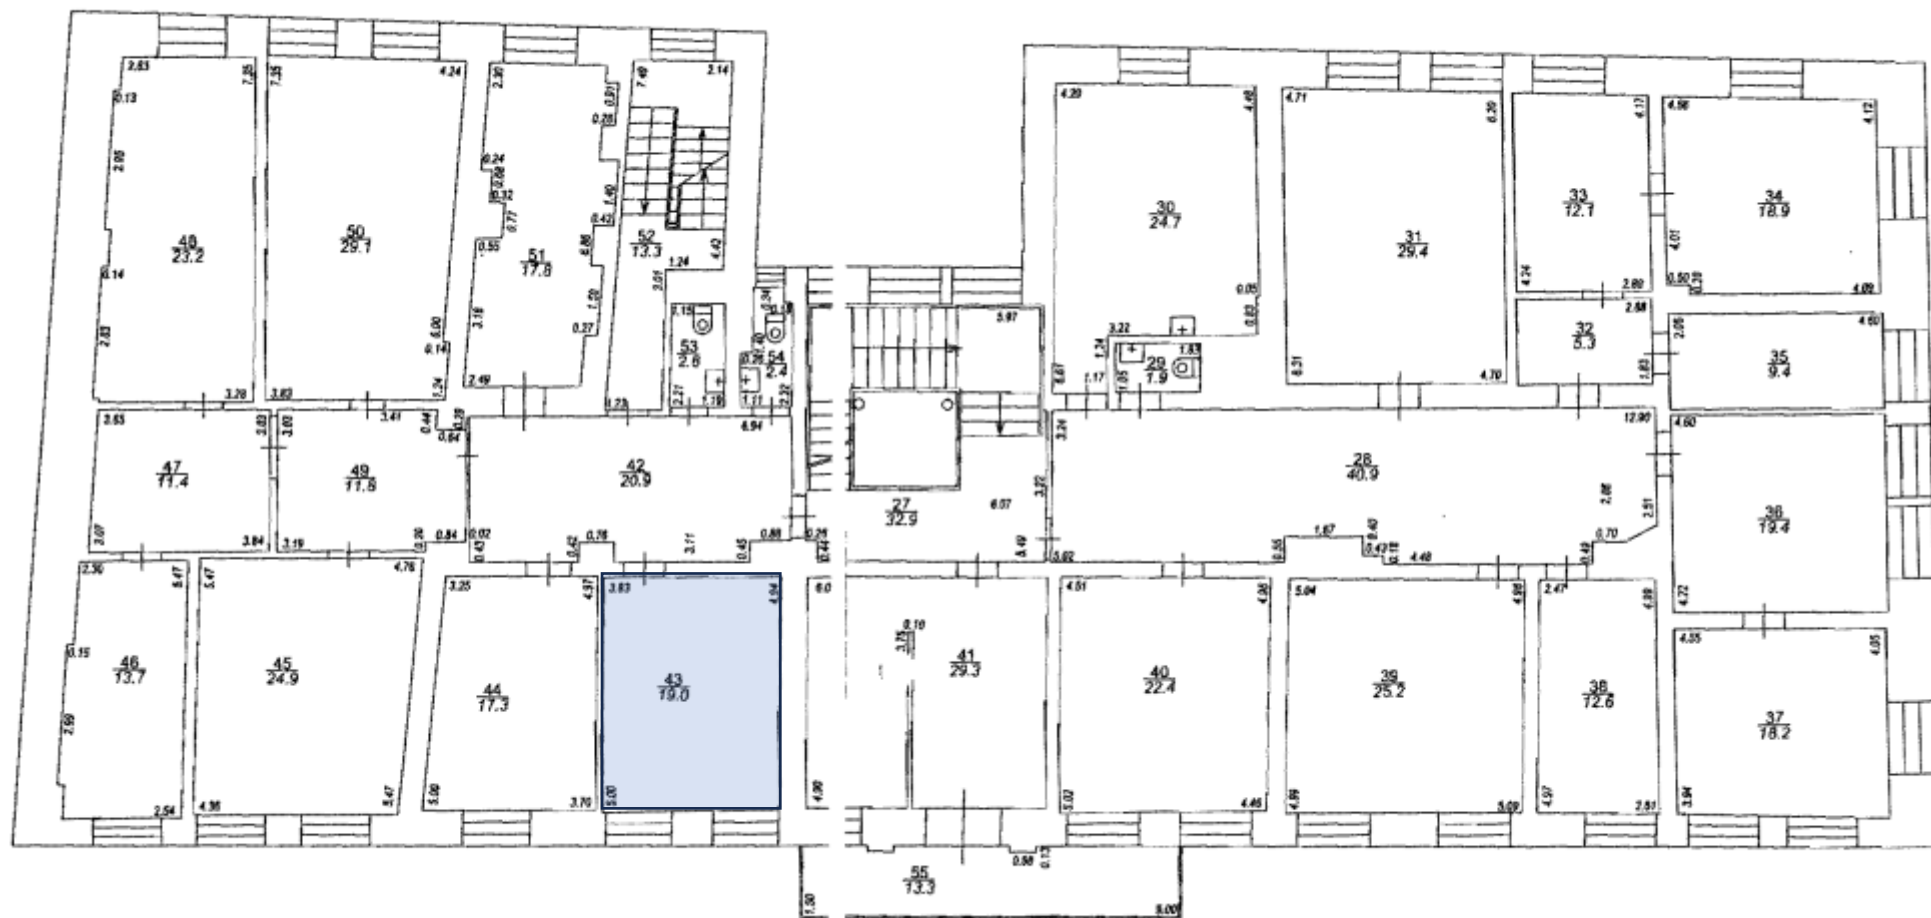

Telpu grupa 001, telpa Nr.43, platība 19 m²