


BŪVES STĀVA PLĀNA SHĒMA

1. gr. 155 Kad. atzīmējums: 8. gr.
 Apr. 16/ tel. t. gr. 170 8. gr.
 Fasād. k. d. gr. 908 t. 1. pl. t. gr. 161
 18.02.2009.

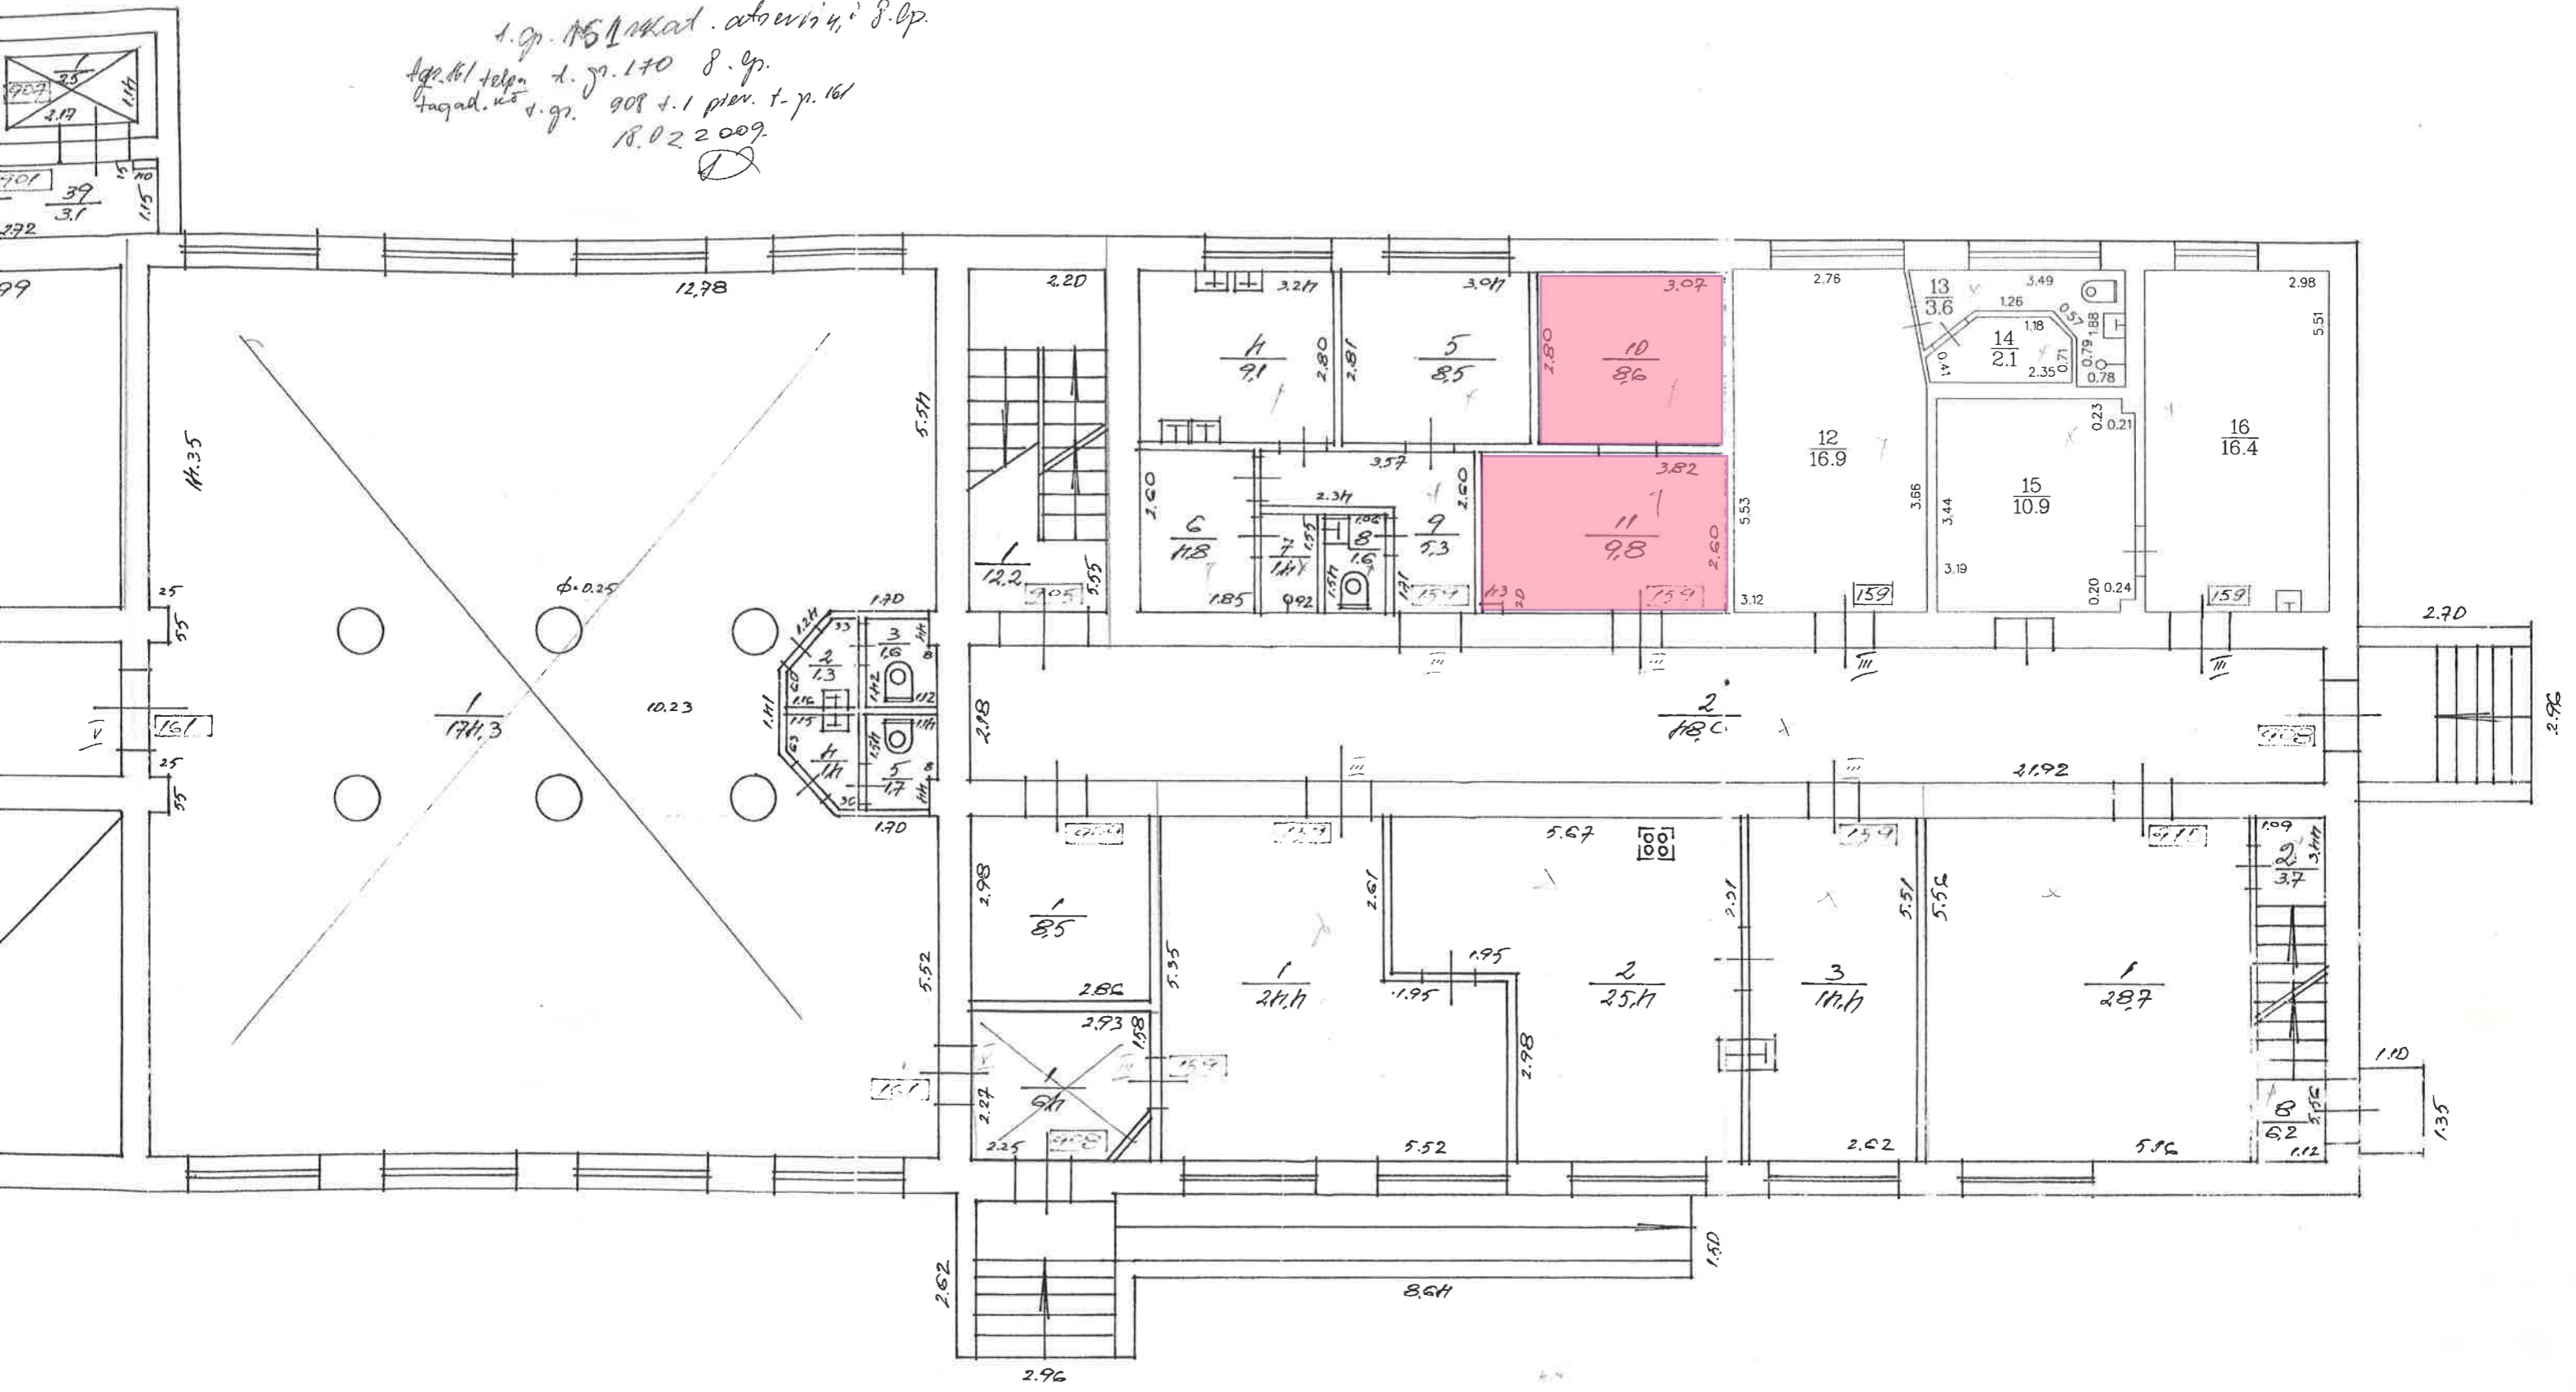

Būves kadastra apzīmējums: 0100 / 078 / 0412 / 001 /