


# Klijānu 7

01000260008001

6.stāvs

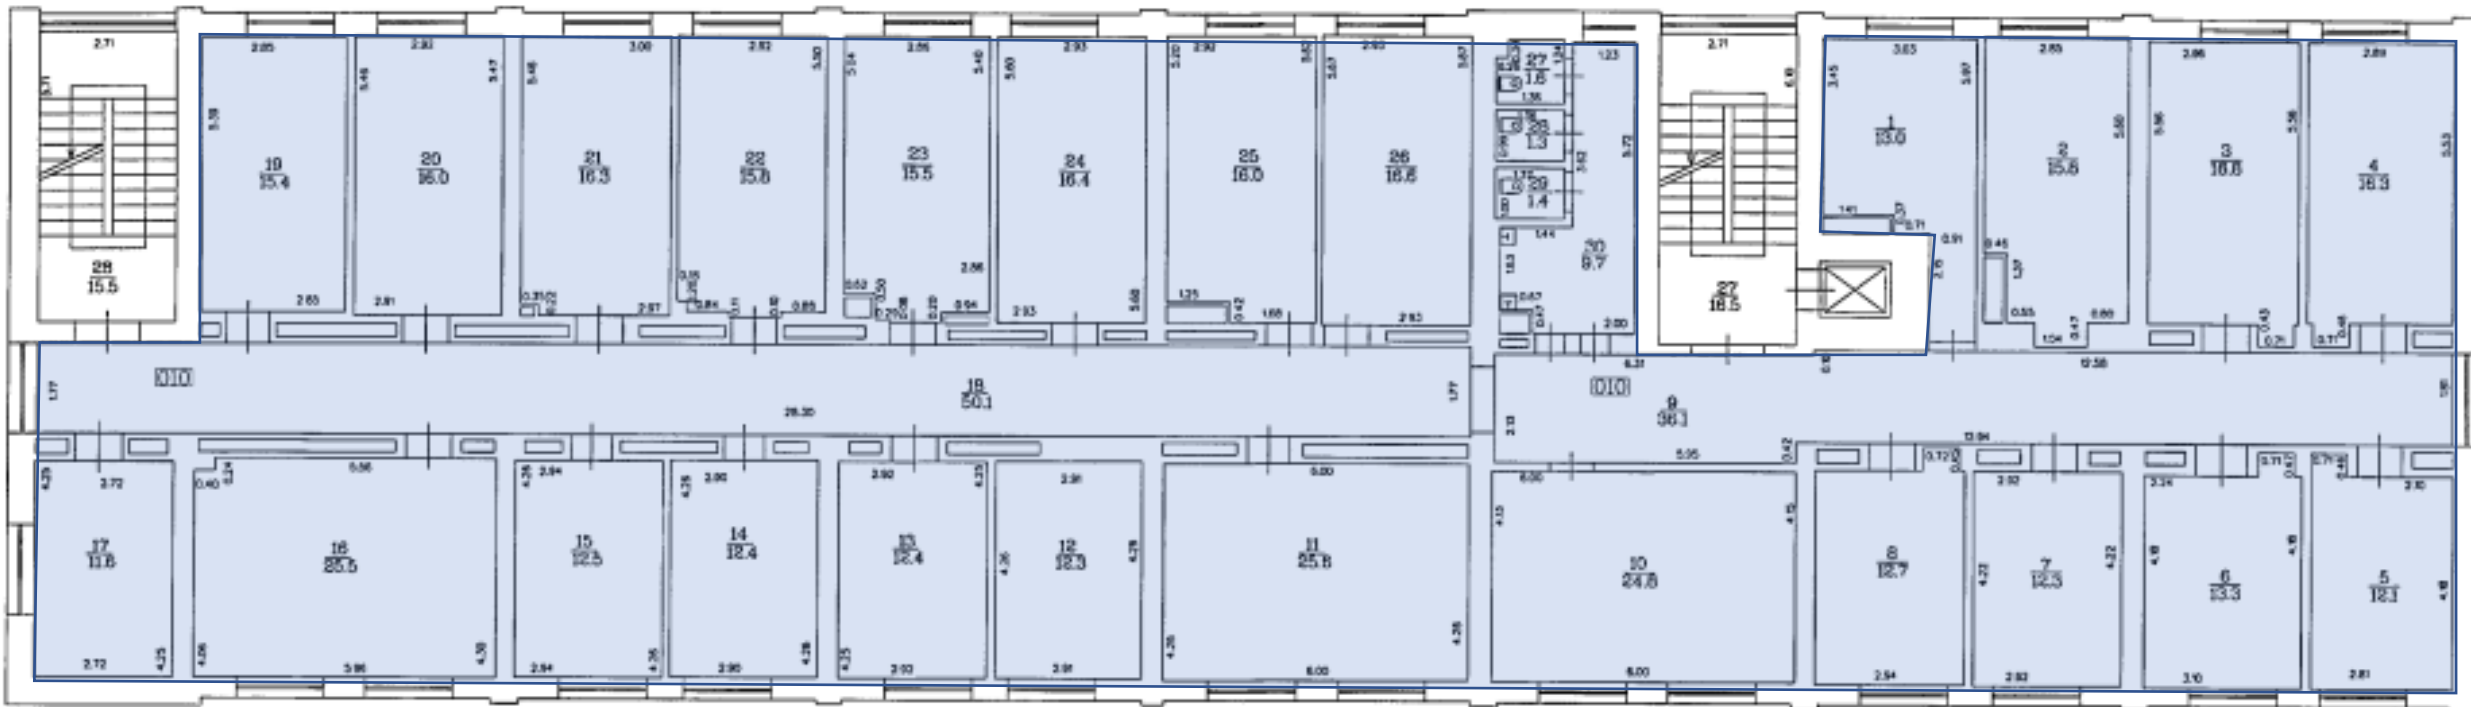

Telpu grupa 010, telpas Nr.1-30, platība 477,7 m2