


# Iznomājamās platības robežu shēma

no zemes vienības ar kadastra apz. 0100 095 0030(kad. Nr.0100 095 0040)

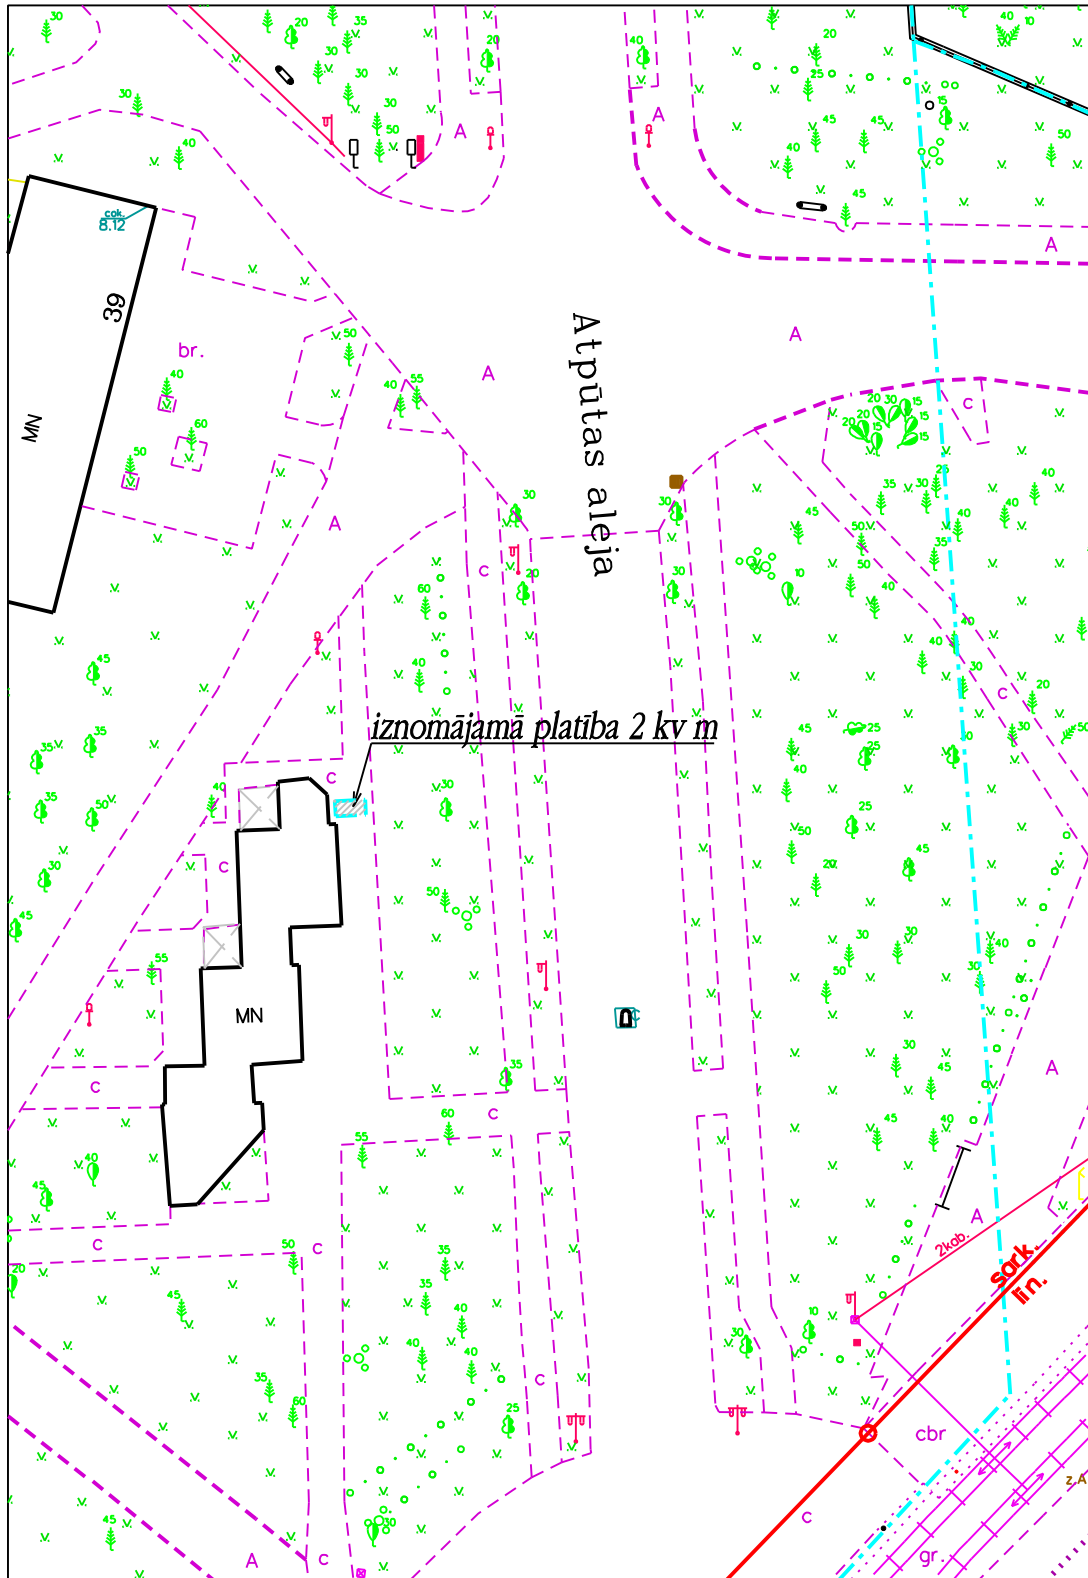

Mērogs 1:500