


# Jēkabpils, Draudzības aleja 2

1.stāvs

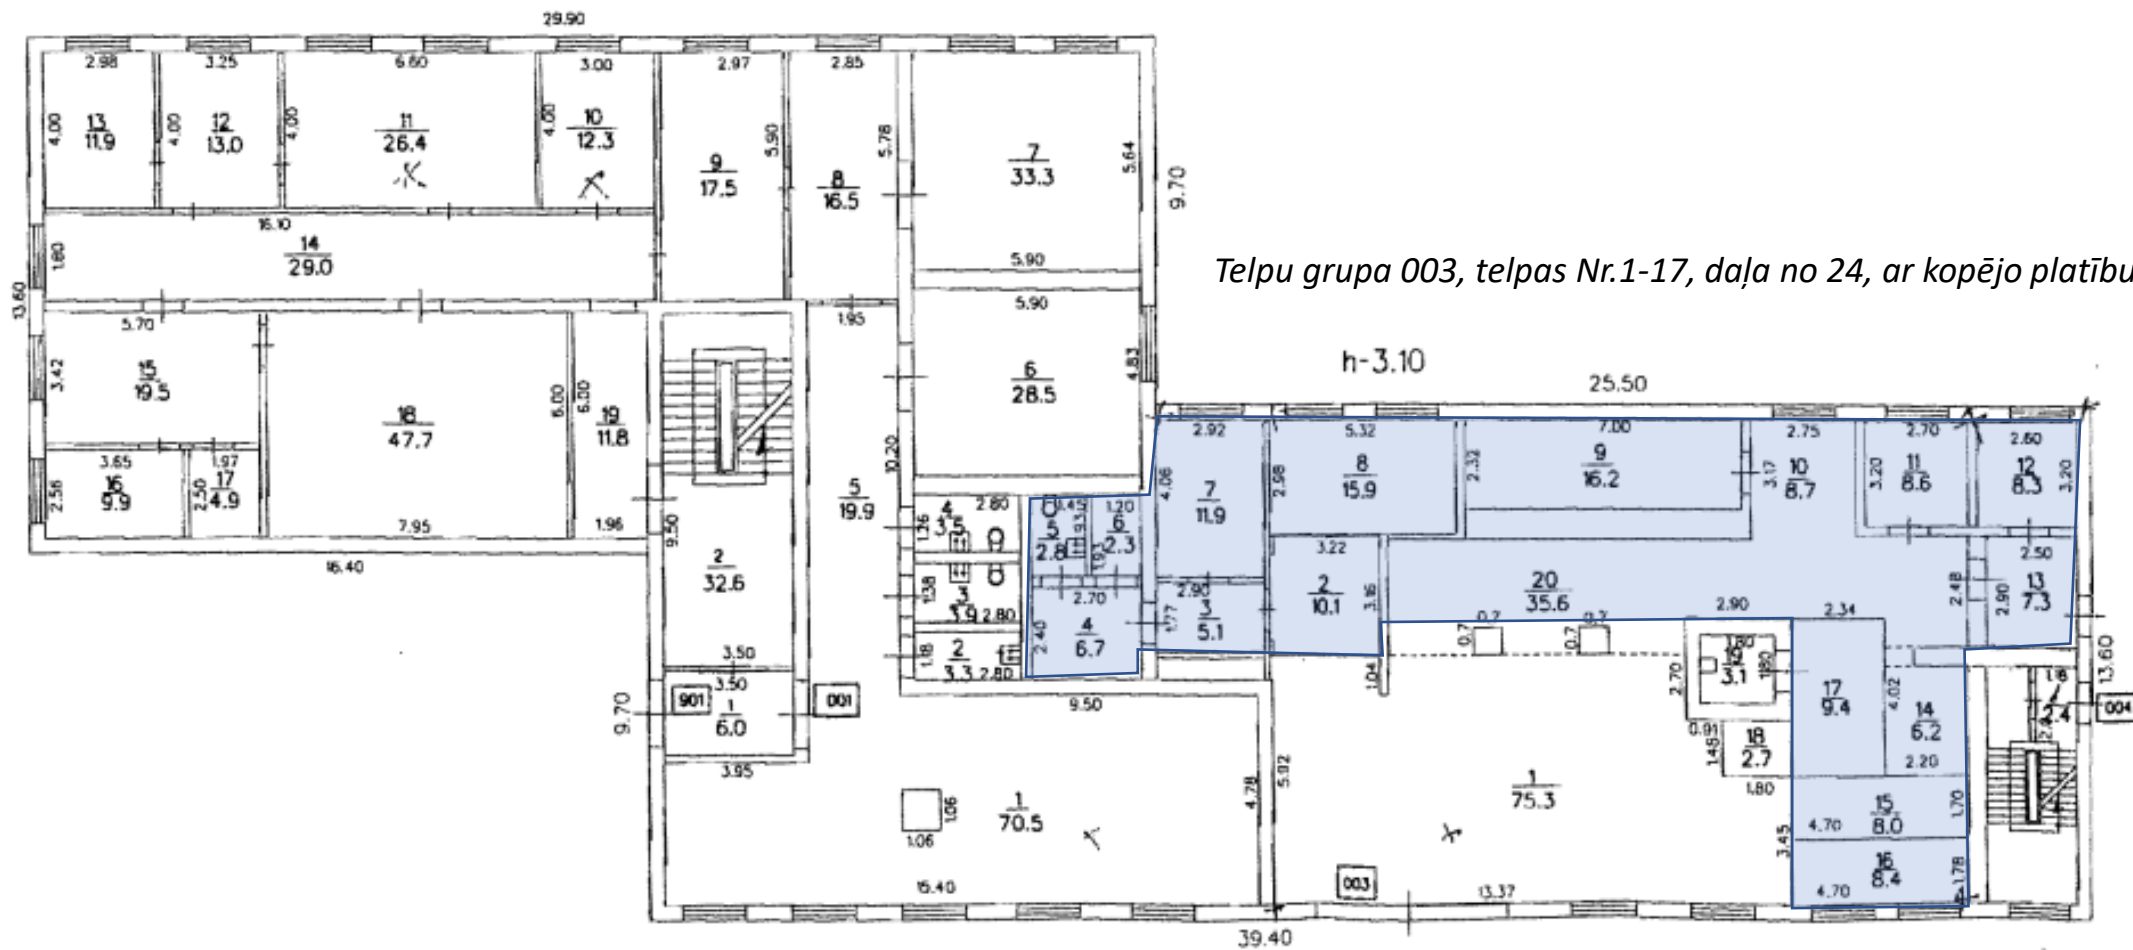

Telpu grupa 003, telpas Nr.1-17, daļa no 24, ar kopējo platību 160,5 m<sup>2</sup>