


ZEMES LIETOŠANAS VEIDU EKSPĻIKĀCIJA

Zemes vienības daļas platība ha	ZEMES LIETOŠANAS VEIDU EKSPĻIKĀCIJA													
	Lauksaimniecībā izmantojama zeme	tajā skaitā				Meži	Krūmāji	Purvi	Ūdens objektu zeme	tajā skaitā		Zeme zem ēkām un pagalmiem	Zeme zem ceļiem	Pārējās zemes
		Aranzeme	Augļu dārzi	Plāvas	Ganības					zem ūdeņiem	zem zivju dīķiem			
15.0969	0.4022	-	0.1061	0.1281	0.1680	-	-	-	0.2412	0.2412	-	2.8793	1.0242	10.5500

x=255000  
y=503400

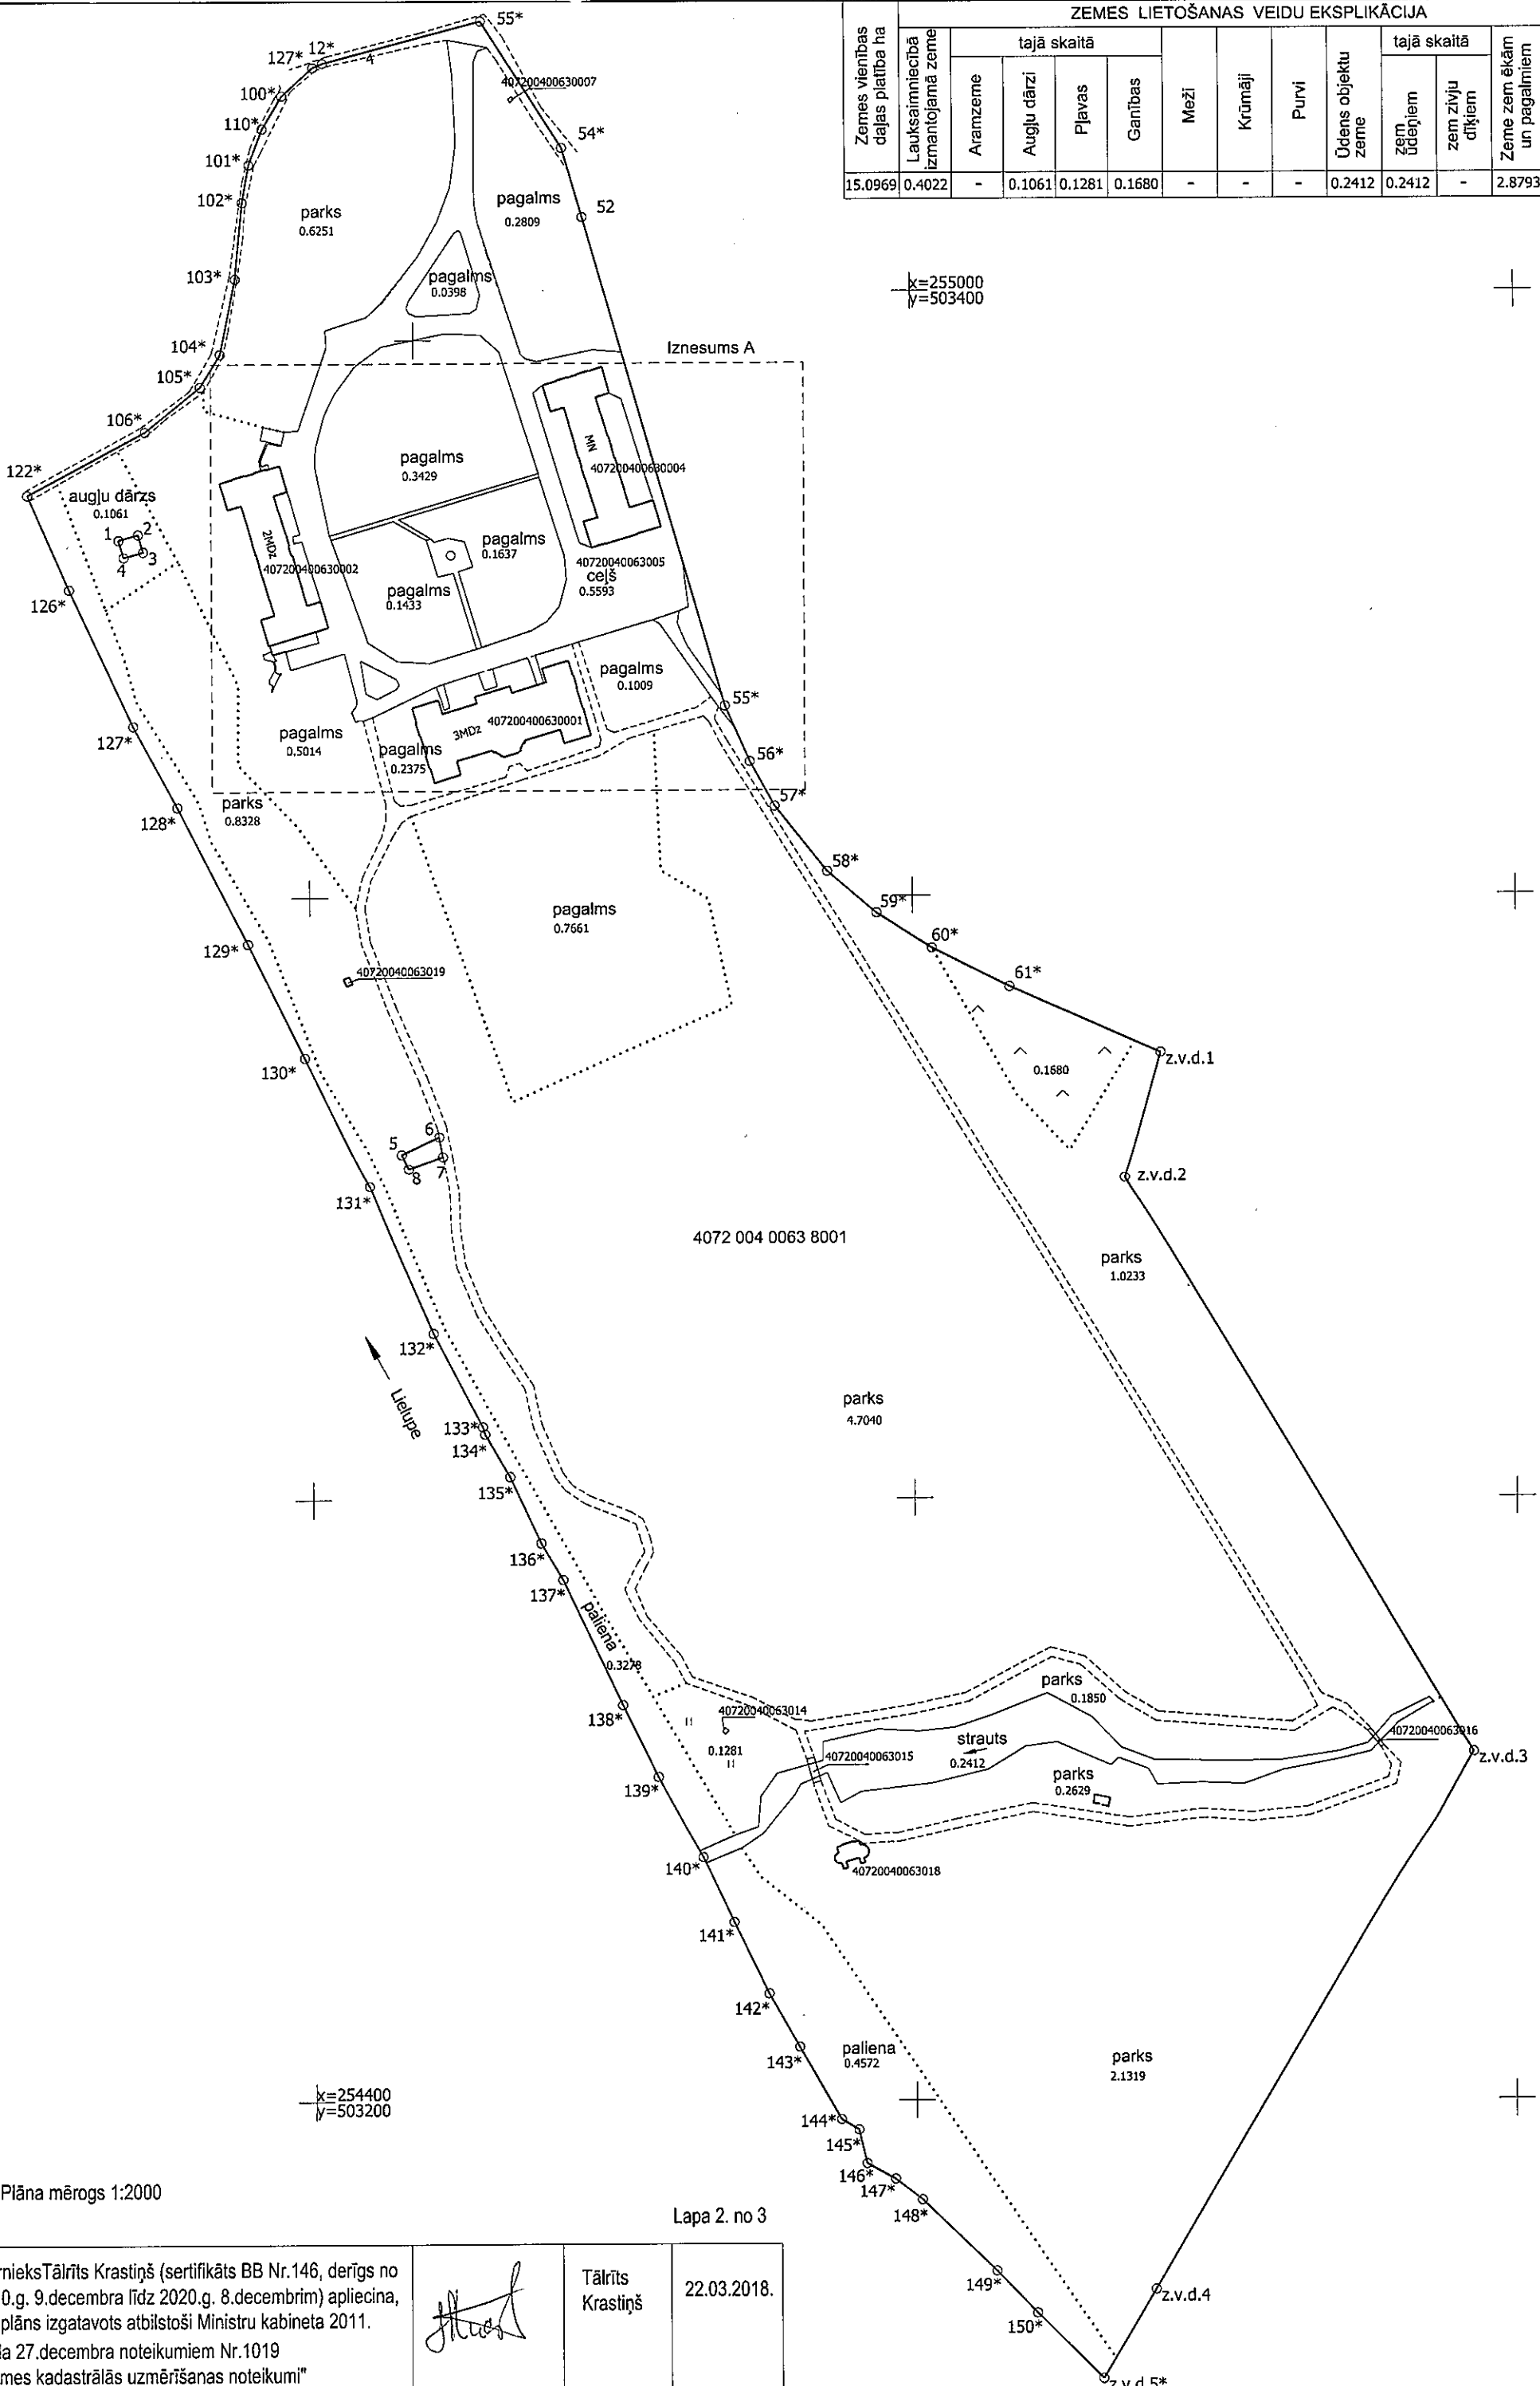

x=254400  
y=503200

Plāna mērogs 1:2000

Lapa 2. no 3

Mērnīeks Tālrīts Krastiņš (sertifikāts BB Nr.146, derīgs no 2010.g. 9.decembra līdz 2020.g. 8.decembrim) apliecina, ka plāns izgatavots atbilstoši Ministru kabineta 2011. gada 27.decembra noteikumiem Nr.1019 "Zemes kadastrālās uzmērīšanas noteikumi"

*[Handwritten Signature]*

Tālrīts Krastiņš

22.03.2018.